ŘEZ A–A
VZOROVÝ ŘEZ NA ZAČÁTKU ÚSEKU S OBOUSTRANNÝMI CHODNÍKY

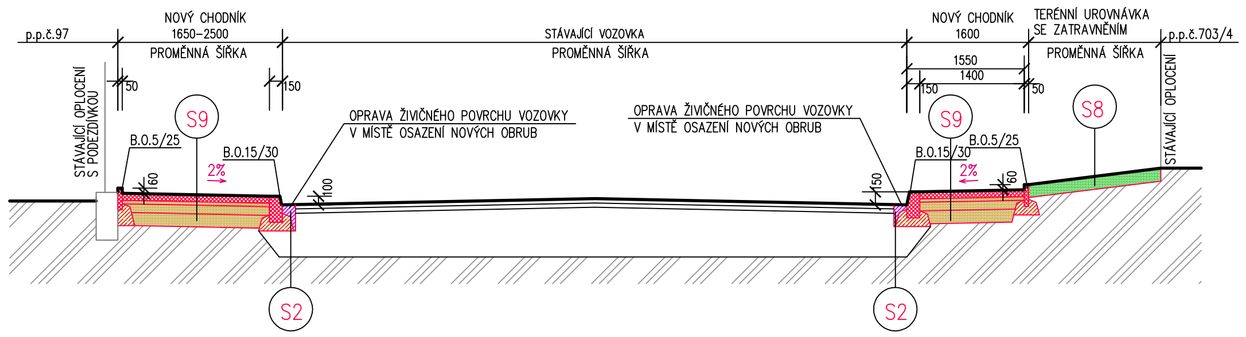

ŘEZ B–B
VZOROVÝ ŘEZ V NOVÉM MÍSTĚ PRO PŘECHÁZENÍ

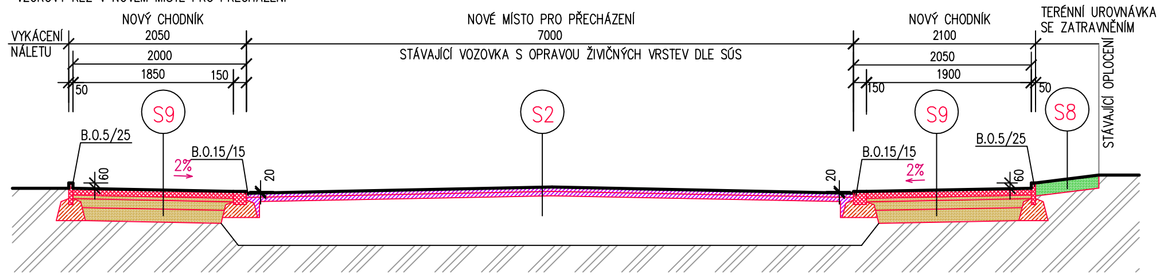

ŘEZ C–C
VZOROVÝ ŘEZ CHODNÍKY ZA NOVÝM MÍSTEM PRO PŘECHÁZENÍ VE STANIČENÍ 30

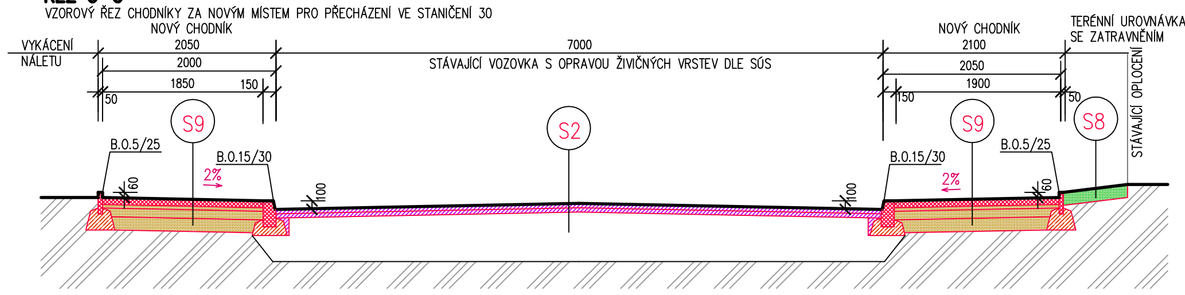

ŘEZ D–D
VZOROVÝ ŘEZ V MÍSTĚ VJEZDU DO SBĚRNÝCH SUROVIN

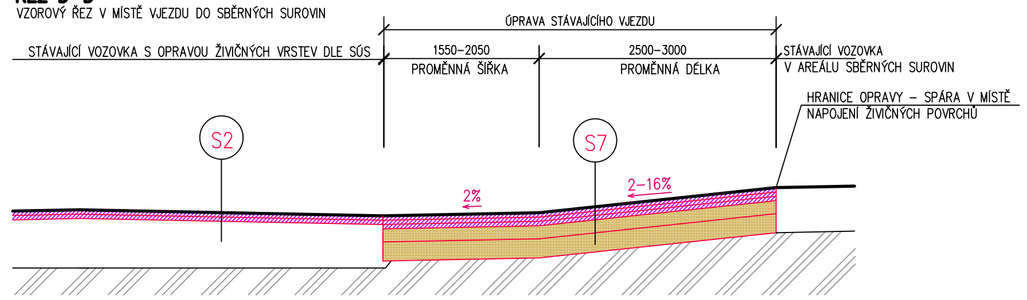

LEGENDA MATERIÁLU :

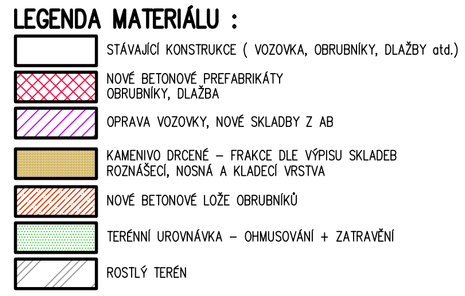

ŘEZ E–E
VZOROVÝ ŘEZ NOVÝMI CHODNÍKY ŠÍŘKY 1600 mm OD VJEZDU DO SBĚRNÝCH SUROVIN KE STÁVAJÍCÍMU SJEZDU NA st.p.č.699

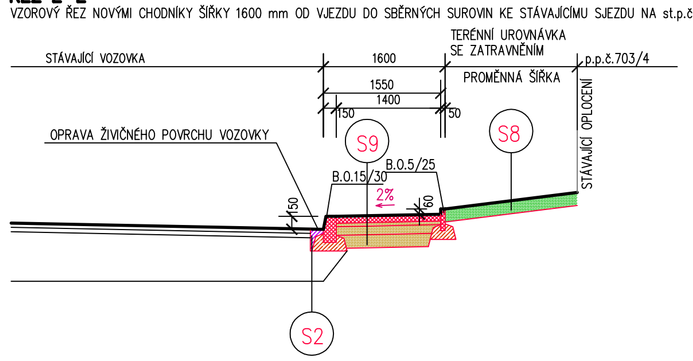

ŘEZ F–F
VZOROVÝ ŘEZ CHODNÍKEM V MÍSTĚ BUDOUCÍHO SJEZDU NA p.p.č.700

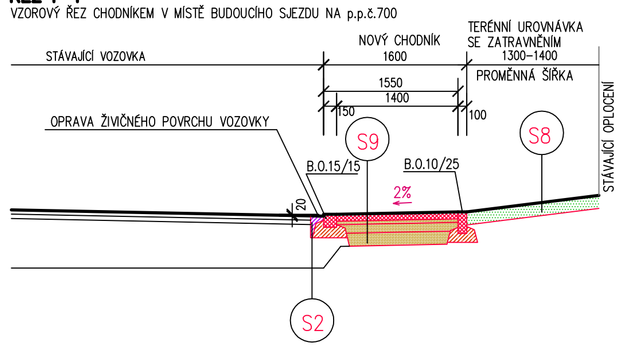

ŘEZ G–G
VZOROVÝ ŘEZ CHODNÍKEM V MÍSTĚ STÁVAJÍCÍHO SJEZDU NA p.p.č.699 – VEDEN STŘEDEM SJEZDU

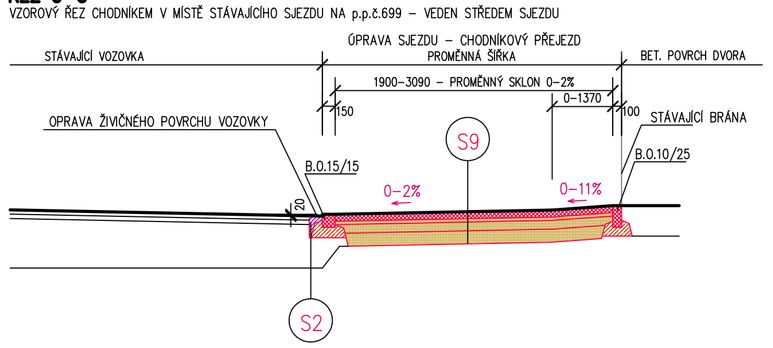

ŘEZ H–H
VZOROVÝ ŘEZ NOVÝMI CHODNÍKY ŠÍŘKY 2100 mm OD STÁVAJÍCÍHO SJEZDU no st.p.č.699 KE STÁVAJÍCÍMU PŘEDLOŽENÉMU SCHODIŠTI U VSTUPU DO OBJEKTU NA st.p.č.698

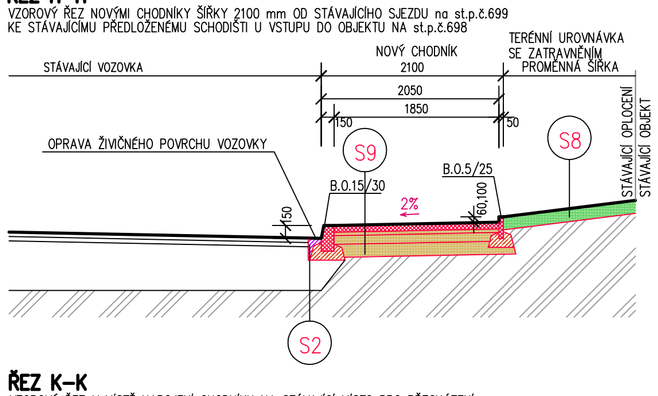

ŘEZ I–I
VZOROVÝ ŘEZ NOVÝM CHODNÍKEM ŠÍŘKY 2100 mm V MÍSTĚ PŘÍSTUPU KE STÁVAJÍCÍMU VSTUPU DO OBJEKTU NA st.p.č.698 – NAPOJENÍ NA STÁVAJÍCÍ ŠTĚRK. PLOCHU

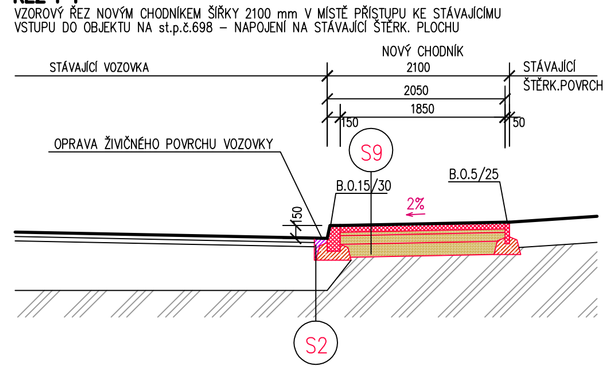

ŘEZ J–J
VZOROVÝ ŘEZ V MÍSTĚ NOVÉHO PŘECHODU PRO CHODCE

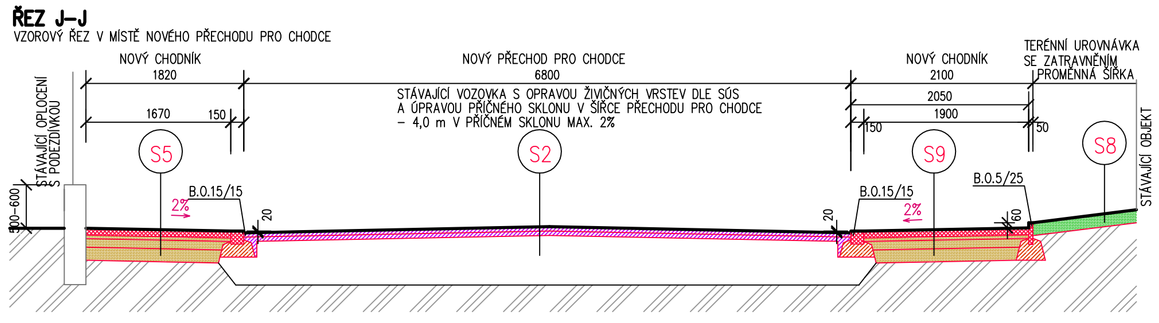

ŘEZ K–K
VZOROVÝ ŘEZ V MÍSTĚ NAPOJENÍ CHODNÍKU NA STÁVAJÍCÍ MÍSTO PRO PŘECHÁZENÍ

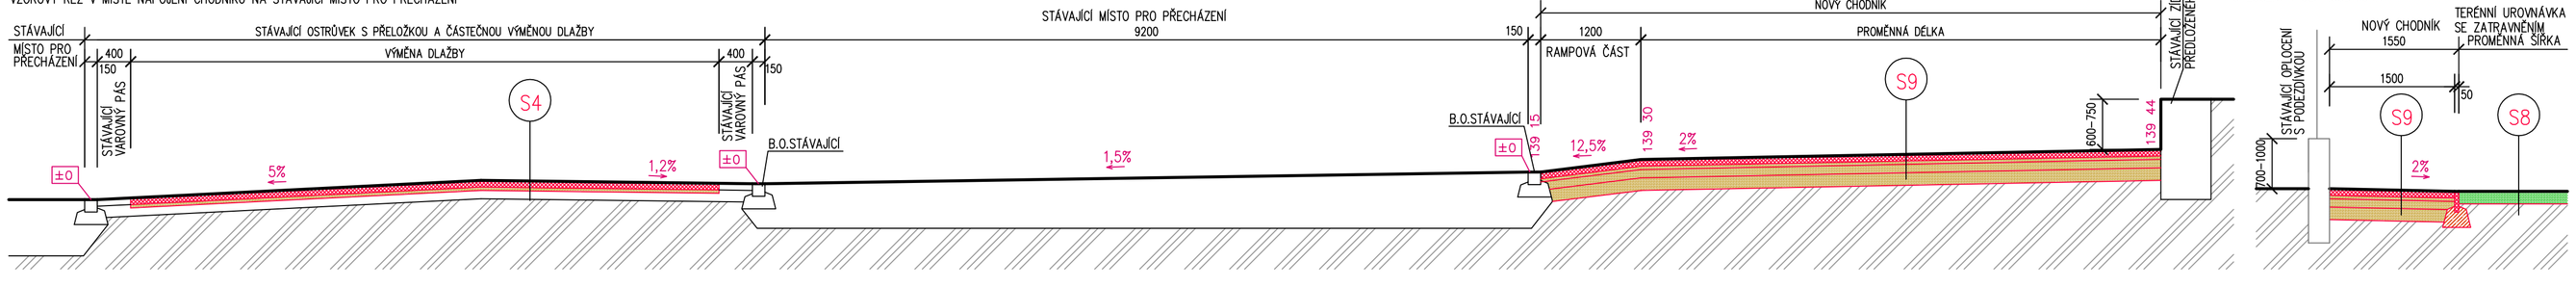

ŘEZ L–L
VZOROVÝ ŘEZ NOVÝM CHODNÍKEM PŘISAZENÝM K STÁV. OPLOCENÍ V UL. ROUDNICKÁ

VÝPIS SKLADEB

S2 OPRAVA VOZOVKY V MÍSTĚ NAPOJENÍ NA NOVÉ OBRUBNÍKY A V MÍSTĚ PŘÍČNÝCH PŘEKOPŮ
- ACO 11 — TL. 50 mm
- PS, EP — 0,25 kg/m2
- ACP 16 — TL. 50 mm
- PS, EP — 0,25 kg/m2
- STÁVAJÍCÍ ŠTĚRKODRŤ

S4 PŮVODNÍ NEBO NOVÁ BETONOVÁ ZÁMKOVÁ DLAŽBA (RŮZNÉ TYPY) S NOVOU PODKLADNÍ VRSTVOU PŘELOŽKY STÁV. DLAŽEB A VÝMĚNY DLAŽEB U STÁV. MÍSTA PRO PŘECHÁZENÍ
- PŮVODNÍ NEBO NOVÁ BETONOVÁ DLAŽBA (RŮZNÉ TYPY) — TL. 80 mm
- KLADECÍ VRSTVA – DRCENÉ KAMENIVO 2–5 mm — TL. 20–40 mm
- STÁVAJÍCÍ VRSTVY VRSTVY Z DRCENÉHO KAMENIVA

S5 OPRAVA A ÚPRAVA STÁVAJÍCÍCH CHODNÍKŮ A SJEZDU na p.p.č. 98 S KOMPLETNÍ VÝMĚNOU DLAŽBY, PODKLADNÍCH A NOSNÝCH VRSTEV
- BETONOVÁ DLAŽBA (RŮZNÉ TYPY) — TL. 80 mm
- KLADECÍ VRSTVA – DRCENÉ KAMENIVO 2–5 mm — TL. 20–40 mm
- NOSNÁ VRSTVA – ŠTĚRKODRŤ 0–32 — TL. 100 mm
- ROZNÁŠECÍ VRSTVA – ŠTĚRKODRŤ 0–45 — TL. 150 mm
- HUTNĚNÁ PLÁŇ Edef = 45 MPa

S7 ROZŠÍŘENÍ VOZOVKY V MÍSTĚ NOVÉ VPUSTI UV–1, ÚPRAVA VJEZDU NA p.p.č.703/4 – SBĚRNÝ DVŮR
- ACO 11 — TL. 50 mm
- PS, EP — 0,25 kg/m2
- ACL 16 — TL. 50 mm
- PS, EP — 0,25 kg/m2
- ACP 16 — TL. 50 mm
- HUTNIT min. EDEF,2 = 180 (150) MPa
- PS, EP — 0,25 kg/m2
- RD 0/32C –3/4 — TL. 150 mm
- HUTNIT min. EDEF,2 = 90 MPa
- ŠTĚRKODRŤ (0/32) Sp 0–32 — TL. min 220 mm
- HUTNIT min. EDEF,2 = 60 MPa

SKLADBA ROZŠÍŘENÍ VOZOVKY BUDE UPŘESNĚNA PŘI REALIZACI DLE STÁVAJÍCÍ SKLADBY

ÚPRAVA STÁVAJÍCÍCH PŘILEHLÝCH NEZPEVNĚNÝCH PLOCHY

S8
- ODTĚŽENÍ STÁVAJÍCÍ ORNICE V TL. cca 150 mm
- UROVNÁVKA ZASAZENÝCH PLOCH
- OHUMUSOVÁNÍM V TL. 150 mm + OSETÍ TRAVNÍM SEMENEM

NOVÉ ÚSEKY CHODNÍKŮ S NOVOU DLAŽBOU A NOVÝMI PODKLADNÍMI A NOSNÝMI VRSTVAMI

S9
- BETONOVÁ DLAŽBA (RŮZNÉ TYPY) — TL. 80 mm
- KLADECÍ VRSTVA – DRCENÉ KAMENIVO 2–5 mm — TL. 20–40 mm
- NOSNÁ VRSTVA – ŠTĚRKODRŤ 0–32 — TL. 100 mm
- ROZNÁŠECÍ VRSTVA – ŠTĚRKODRŤ 0–45 — TL. 150 mm
- HUTNĚNÁ PLÁŇ Edef = 45 MPa

ZODP.PROJEKTANT	VYPRACOVAL	KRESLIL	KONTROLOVAL	**Ing. Vladimír POLDA** *projektová činnost ve výstavbě* Č. 07505041 DVOŘÁKOVA 1318/13 405 02 Děčín 2 tel.732 469 463, v.poldinek@seznam.cz
Ing.V.POLDA	Ing.V.POLDA	Ing.V.POLDA	Ing.Josef VLK	
STAVEBNÍK	STATUTÁRNÍ MĚSTO DĚČÍN Mírové nám. 1175/5, Děčín, Děčín IV–Podmokly, 405 38			DATUM 12/2021
MÍSTO STAVBY	p.p.č. 97, 98, 197/1, 197/2, 197/14, 197/15, 697/4, 703/4, 1029/1, k.ú. DĚČÍN–STARÉ MĚSTO			STUPEŇ PD PRO VÝBĚR ZHOTOVITELE
DOKUMENTACE PRO VÝBĚR ZHOTOVITELE **PŘECHOD PRO CHODCE, MÍSTO PRO PŘECHÁZENÍ NOVÉ CHODNÍKY ul. LITOMĚŘICKÁ, DĚČÍN III**				MĚŘÍTKO 1 : 50 Č. ZAKÁZKY 05/2017 Č. KOPIE Č. VÝKRESU : 05
ČÁST PD : D.1. STAVEBNÍ ČÁST				
VZOROVÉ A SCHEMATICKÉ ŘEZY				