




STÁVAJÍCÍ STAV

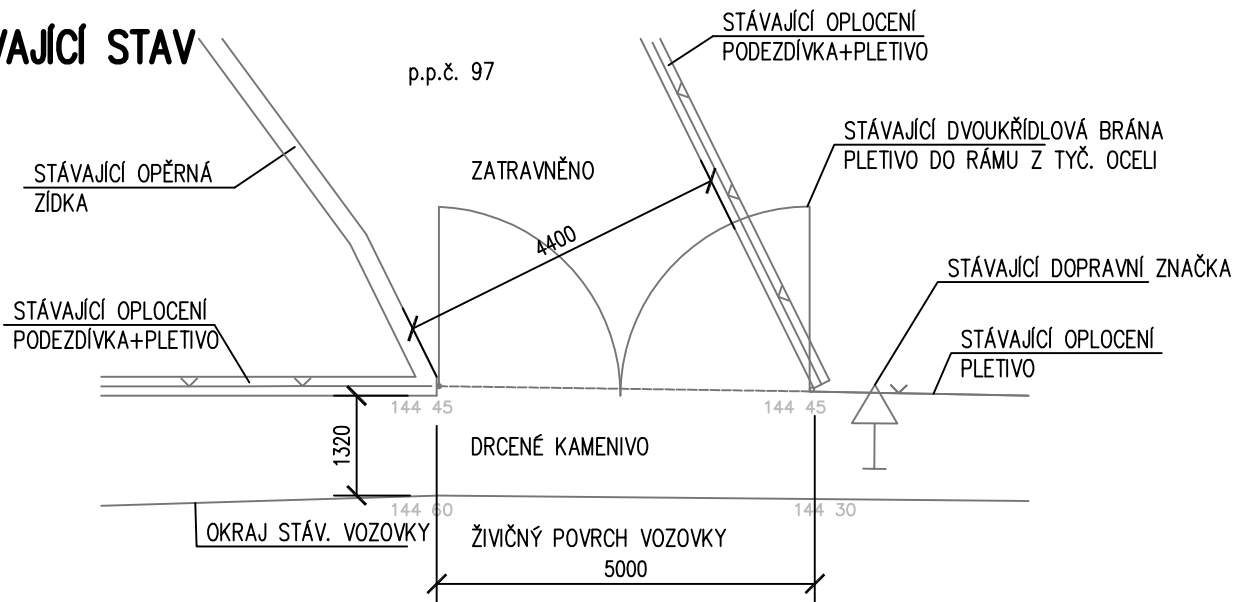

NOVÝ STAV

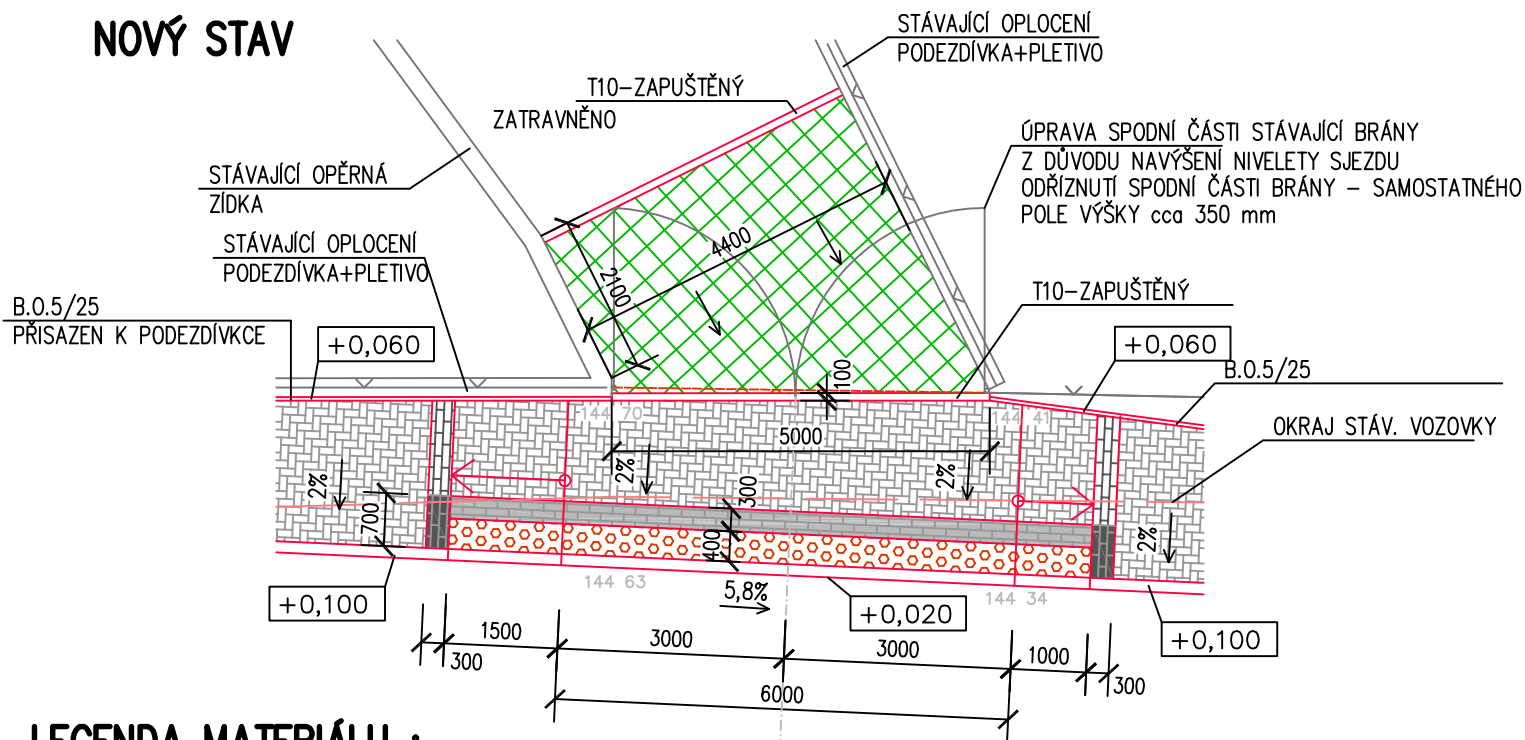

LEGENDA MATERIÁLU :

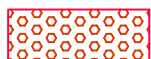


NOVÁ DLAŽBA - CIHLA 200x100x80 mm ČERVENÁ, "SLEPEČKA"



NOVÁ DLAŽBA POLOVEGETAČNÍ CSB ERBO PŘÍRODNÍ BETON, STANDARDNÍ POKLÁDKA



NOVÁ DLAŽBA - CIHLA 200x100x80 mm PŘÍRODNÍ BETON, POKLÁDKA VE TVARU PARKET

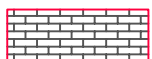

NOVÁ DLAŽBA - CIHLA 200x100x80 mm ANTRACIT - PODÉLNÁ POKLÁDKA



NOVÁ DLAŽBA - CIHLA 200x100x80 mm S ROVNÝMI HRANAMI ANTRACIT - PODÉLNÁ POKLÁDKA



NOVÁ DLAŽBA - CIHLA 200x100x80 mm S ROVNÝMI HRANAMI PŘÍRODNÍ BETON - PODÉLNÁ POKLÁDKA

| | | | | | |
|--|---|-------------|---------------|--|--------------------------|
| ZODP.PROJEKTANT | VYPRACOVAL | KRESLIL | KONTROLOVAL | Ing. Vladimír POLDA <i>projektová činnost ve výstavbě</i> IČ 87820641 DVOŘÁKOVÁ 1318/13 405 02 Děčín 2 tel.732 469 463, v.poldinek@seznam.cz | |
| Ing.V.POLDA | Ing.V.POLDA | Ing.V.POLDA | Ing.Josef VLK | | |
| | | | | | |
| STAVEBNÍK | STATUTÁRNÍ MĚSTO DĚČÍN Mírové nám. 1175/5, Děčín, Děčín IV–Podmokly, 405 38 | | | DATUM | 12/2021 |
| MÍSTO STAVBY | p.p.č. 97, 98, 197/1, 197/2, 197/14, 197/15, 697/4. 703/4, 1029/1, k.ú. DĚČÍN–STARÉ MĚSTO | | | STUPEŇ | PD PRO VÝBĚR ZHOTOVITELE |
| DOKUMENTACE PRO VÝBĚR ZHOTOVITELE PŘECHOD PRO CHODCE, MÍSTO PRO PŘECHÁZENÍ NOVÉ CHODNÍKY ul. LITOMĚŘICKÁ, DĚČÍN III | | | | MĚŘÍTKO | 1 : 100 |
| | | | | Č. ZAKÁZKY | 05/2017 |
| | | | | Č. KOPIE | Č. VÝKRESU : |
| | | | | 07 | |
| ČÁST PD : D.1. STAVEBNÍ ČÁST | | | | | |
| ÚPRAVA STÁVAJÍCÍHO SJEZDU na p.p.č.97 | | | | | |