


ZMĚNA PROVEDENÍ ÚPRAV U PŘECHODU PRO CHODCE V PŘÍPADĚ REALIZACE NOVÉHO SJEZDU na p.p.č.98

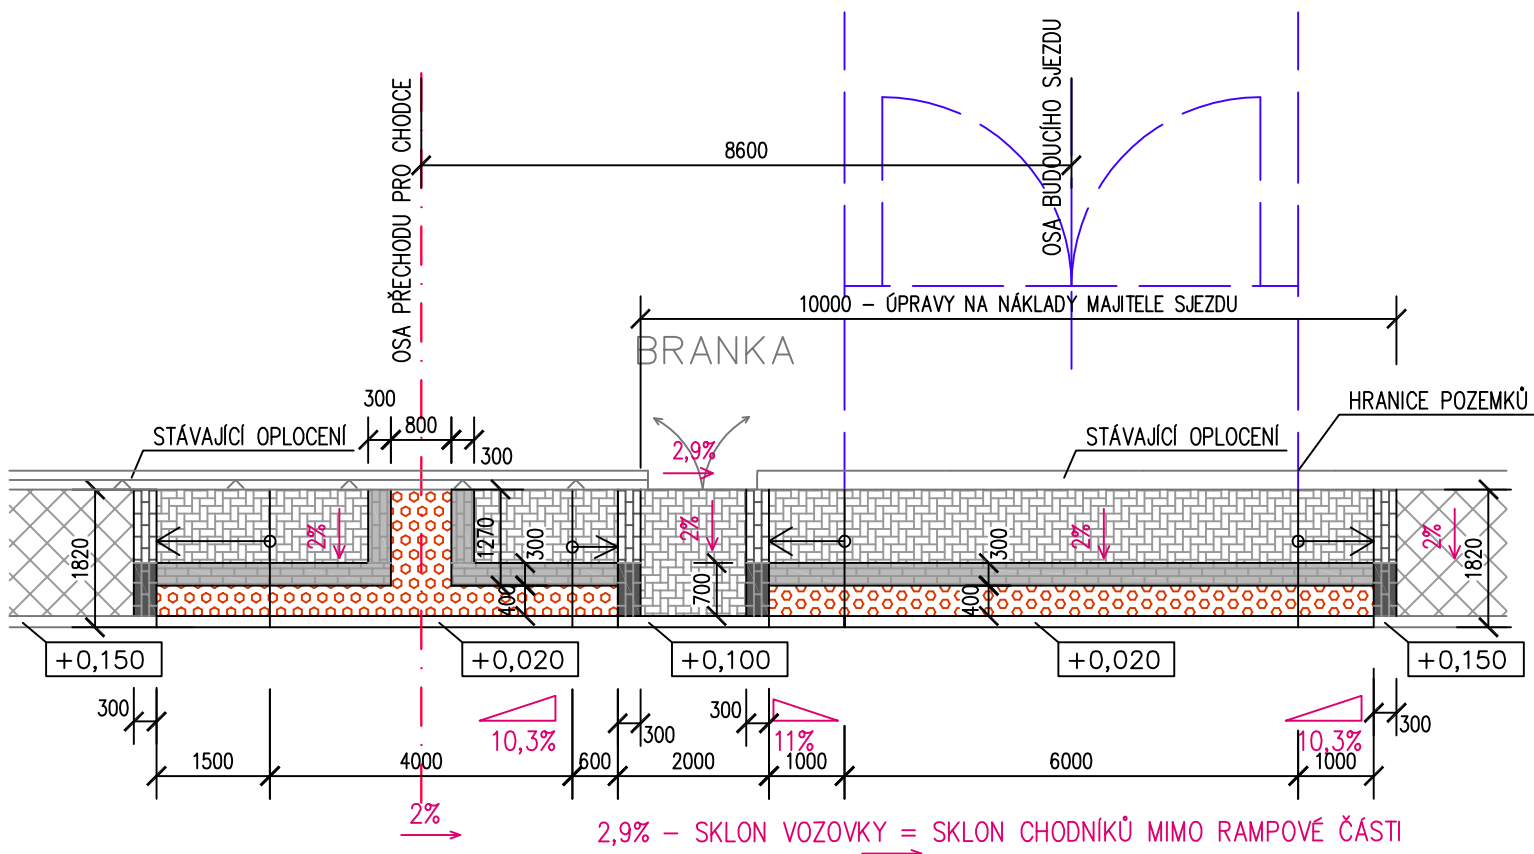

LEGENDA MATERIÁLU :

	STÁVAJÍCÍ BETONOVÁ DLAŽBA PŘÍRODNÍ BETON TVAR KVĚT - BEZ ÚPRAV		NOVÁ DLAŽBA - CIHLA 200x100x80 mm ANTRACIT - PODÉLNÁ POKLÁDKA
	NOVÁ DLAŽBA - CIHLA 200x100x80 mm ČERVENÁ, "SLEPECKÁ"		NOVÁ DLAŽBA - CIHLA 200x100x80 mm S ROVNÝMI HRANAMI ANTRACIT - PODÉLNÁ POKLÁDKA
	NOVÁ DLAŽBA - CIHLA 200x100x80 mm PŘÍRODNÍ BETON, POKLÁDKA VE TVARU PARKET		NOVÁ DLAŽBA - CIHLA 200x100x80 mm S ROVNÝMI HRANAMI PŘÍRODNÍ BETON - PODÉLNÁ POKLÁDKA

POPIS ZMĚNY PROVEDENÍ

- V PŘÍPADĚ REALIZACE NOVÉHO SJEZDU NA p.p.č.98 BUDOU PROVEDENY TYTO ZMĚNY :
- NOVÉ OBRUBNÍKY MEZI PŘECHODEM PRO CHODCE A SJEZDEM BUDOU OSAZENY S NÁŠLAPEM 100 mm
 - TO UMOŽNÍ ZKRÁCENÍ RAMPOVÉ ČÁSTI U PŘECHODU NA 600 mm A VYTVOŘENÍ STANDARDNÍHO CHODNÍKU DL. 2000 mm MEZI RAMPOVOU ČÁSTÍ U PŘECHODU A RAMPOVOU ČÁSTÍ U SJEZDU
 - VEŠKERÉ NÁKLADY NA ÚPRAVU CHODNÍKU OD KONCE RAMPOVÉ ČÁSTI U PŘECHODU V CELÉ ZBYLÉ DÉLCE SJEZDU NEJSOU PŘEDMĚTEM TĚTO PD A ROZPOČTU A HRADÍ JE MAJITEL NOVÉHO SJEZDU
 - PROVEDENÍ NOVÉHO SJEZDU JE UPRVENO TAK, ABY BYLO V SOULADU S POŽADAVKY SFDI

ZODP.PROJEKTANT	VYPRACOVAL	KRESLIL	KONTROLOVAL	Ing. Vladimír POLDA <i>projektová činnost ve výstavbě</i> IČ 87820641 DVOŘÁKOVA 1318/13 405 02 Děčín 2 tel.732 469 463, v.poldinek@seznam.cz	
Ing.V.POLDA	Ing.V.POLDA	Ing.V.POLDA	Ing.Josef VLK		
STAVEBNÍK	STATUTÁRNÍ MĚSTO DĚČÍN Mírové nám. 1175/5, Děčín, Děčín IV–Podmokly, 405 38			DATUM	12/2021
MÍSTO STAVBY	p.p.č. 97, 98, 197/1, 197/2, 197/14, 197/15, 697/4, 703/4, 1029/1, k.ú. DĚČÍN–STARÉ MĚSTO			STUPEŇ	PD PRO VÝBĚR ZHOTOVITELE
DOKUMENTACE PRO VÝBĚR ZHOTOVITELE PŘECHOD PRO CHODCE, MÍSTO PRO PŘECHÁZENÍ NOVÉ CHODNÍKY ul. LITOMĚŘICKÁ, DĚČÍN III				MĚŘÍTKO	1 : 100
				Č. ZAKÁZKY	05/2017
				Č. KOPIE	Č. VÝKRESU :
ČÁST PD : D.1. STAVEBNÍ ČÁST				12	
NOVÝ SJEZD na p.p.č.98 S NAPOJENÍM NA PŘECHOD					