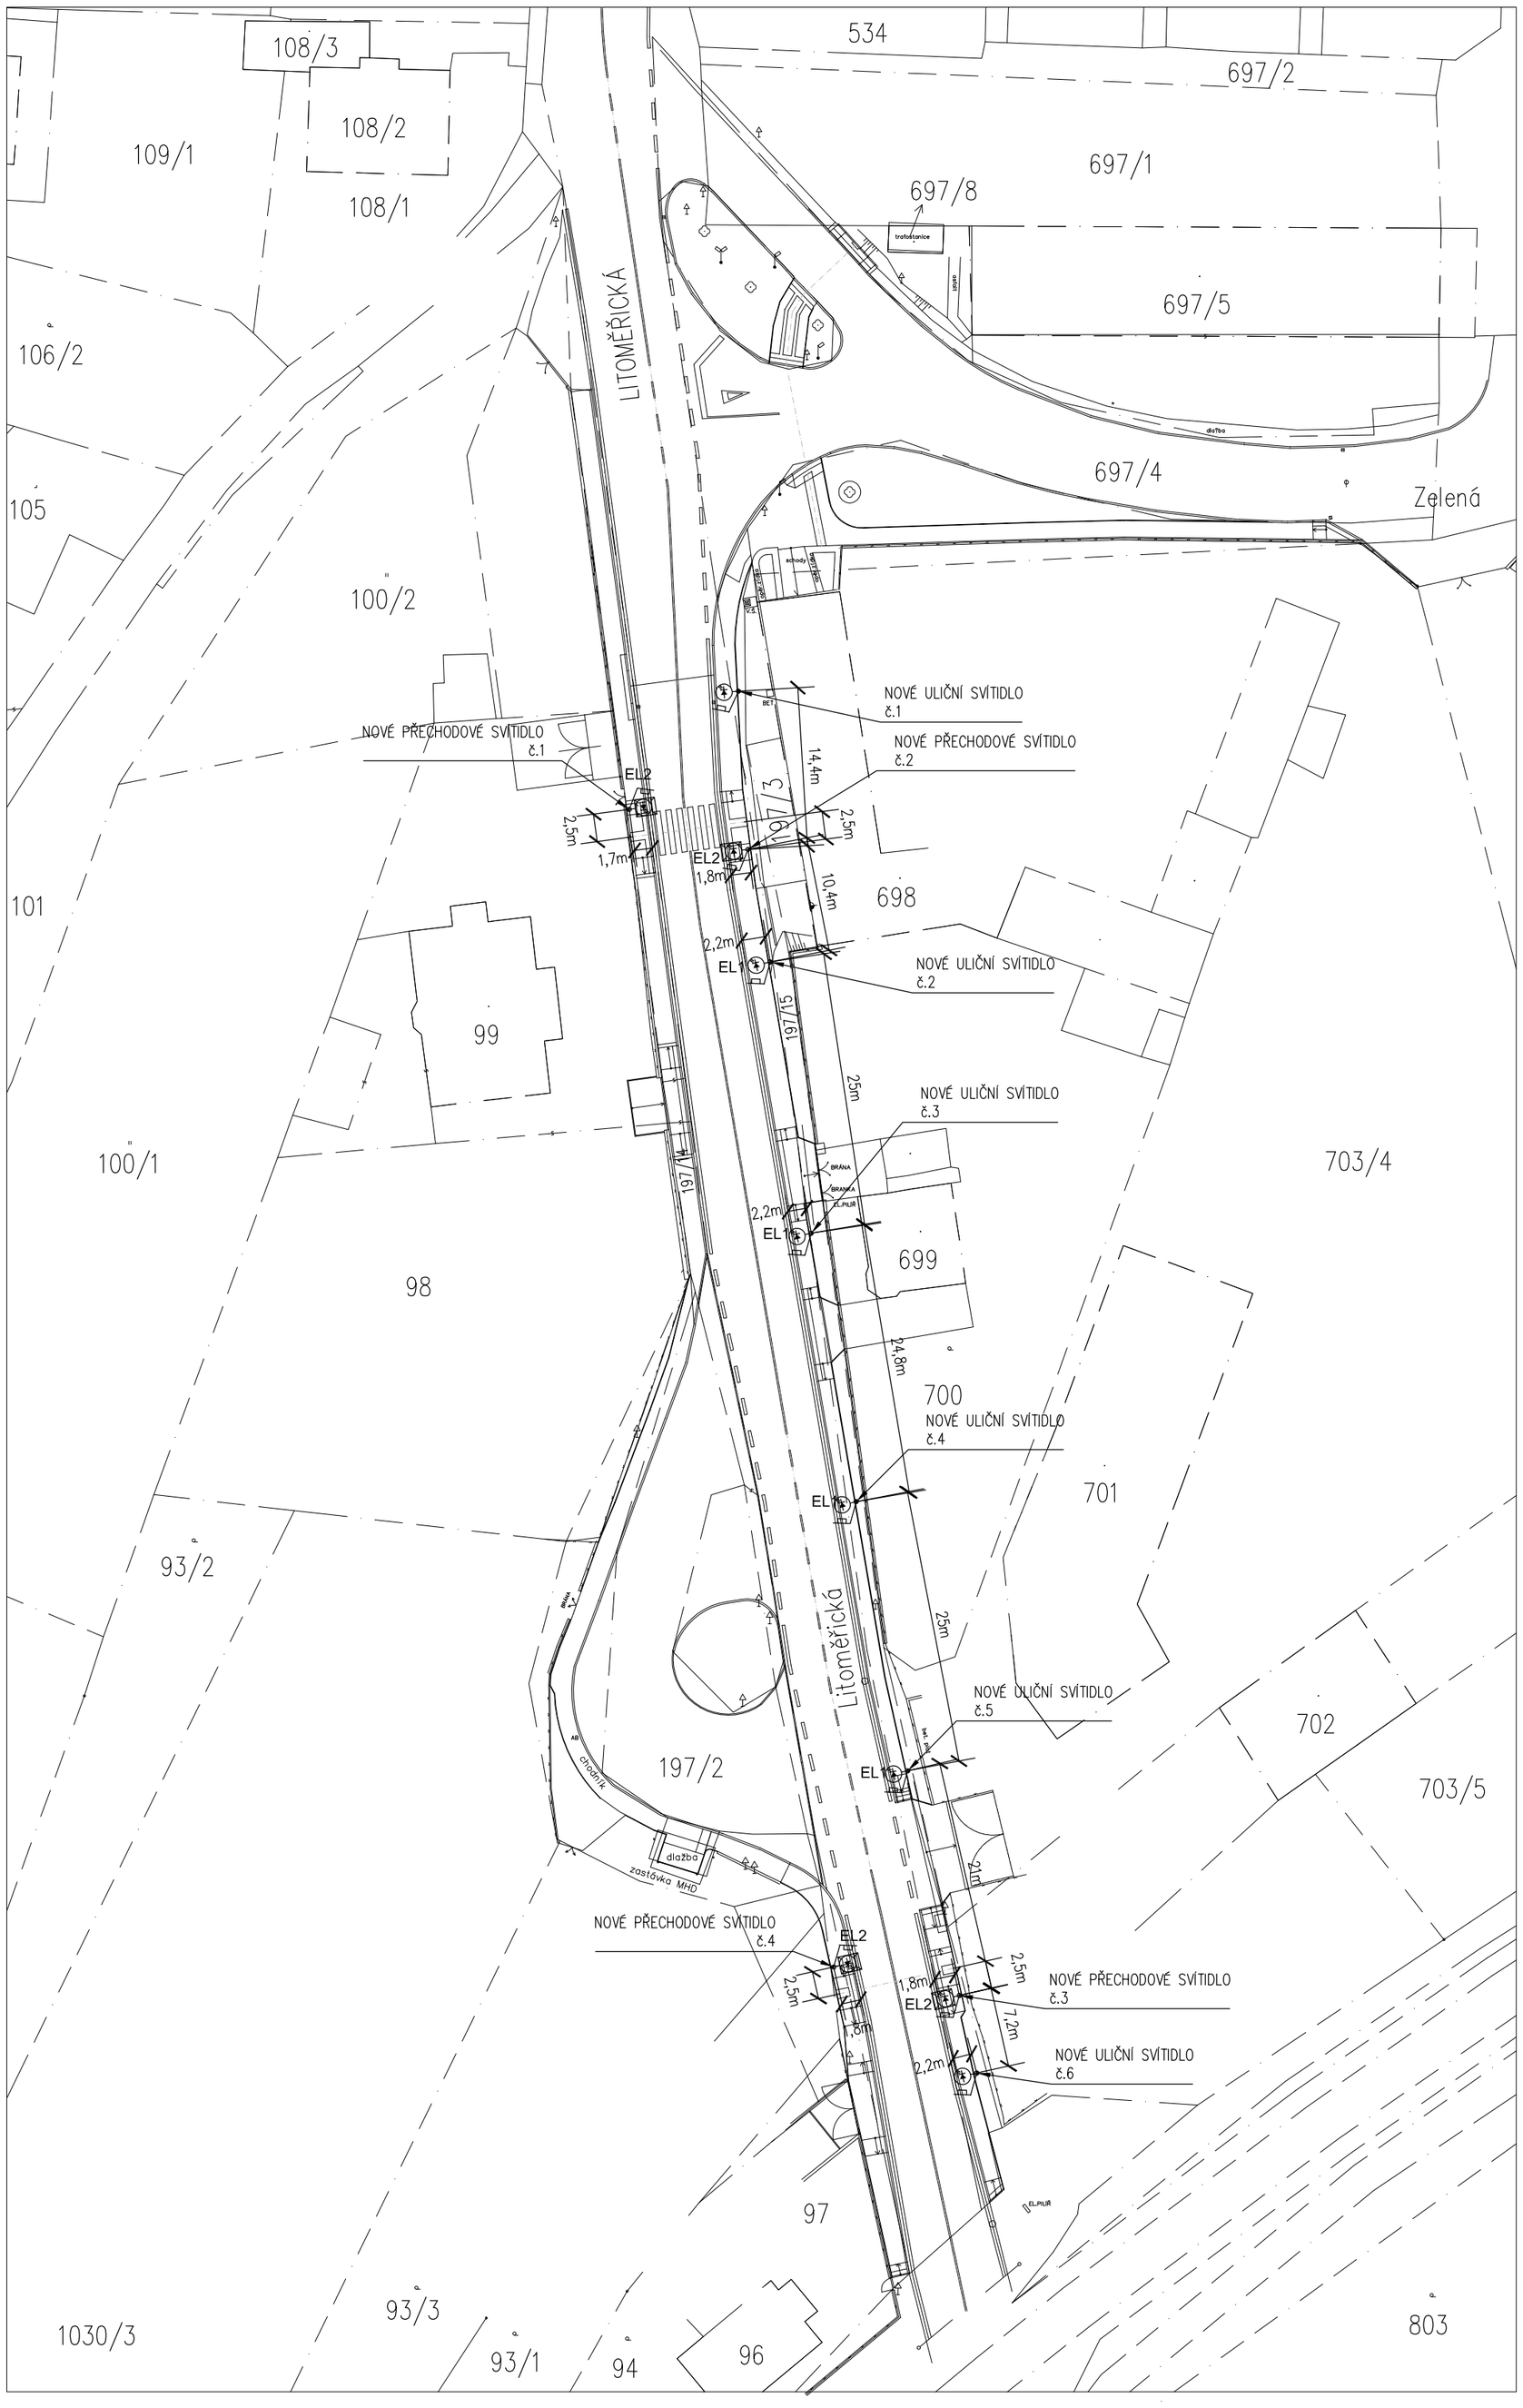

LEGENDA

EL1	SVÍTIDLO PRO KOMUNIKACE SITECO LED	1*63,5W 3000K	230V AC
	OSVĚTLOVACÍ STOŽÁR BEZPATICOVÝ ULIČNÍ, TŘÍSTUPŇOVÝ	UZMB8–159/108/89	h=6,2m
	VÝLOŽNÍK JEDNORAMENNÝ	UZB1–2500	l=2,5m
EL2	SVÍTIDLO PŘECHODOVÉ SITECO LED ASYMETR	1*140,2W 4000K	230V AC
	OSVĚTLOVACÍ STOŽÁR BEZPATICOVÝ K PŘECHODŮM PRO CHODCE	PC6–159/133/114	h=6m
	VÝLOŽNÍK JEDNORAMENNÝ	PDA1–3000/114	l=3,0m

POZNÁMKA

OCHRANA PŘED NEBEZPEČNÝM ÚRAZEM ELEKTRICKÝM PROUDEM PROVEDENA V SOULADU S ČSN 33 2000–4–41
SAMOČINNÝM ODPOJENÍM OD ZDROJE POMOCÍ OCHRANNÝCH VODIČŮ
VNĚJŠÍ VLIVY V SOULADU S ČNS 33 2000–1 ed.2 A ČSN 33 2000–5–51 ed.3 PROSTORY ZVLÁŠŤ NEBEZPEČNÉ
JEDNOTLIVÉ SLOUPY VO UZEMNĚNY STROJENÝM ZEMNIČEM DRÁT FeZn prům. 10mm

ČÁST PROJEKTU	VYPRACOVAL	KONTROLOVAL	ZODP. PROJEKTANT
	VÁCHA ZDENĚK	VÁCHA ZDENĚK	VÁCHA ZDENĚK

STAVEBNÍK : STATUTÁRNÍ MĚSTO DĚČÍN Mírové nám. 1175/5, Děčín IV – Podmokly, 405 38

MÍSTO STAVBY : p.p.č.197/1, 197/2, 197/14, 197/15, 697/4, 703/4, 1029/1
k.ú. Děčín – Staré město

STAVBA :

PŘECHOD PRO CHODCE, MÍSTO PRO PŘECHÁZENÍ NOVÉ CHODNÍKY, ÚPRAVA TOČNY AUTOBUSŮ ul. LITOMĚŘICKÁ, DĚČÍN III

D.2 DOKUMENTACE TECHNICKÝCH A TECHNOLOGICKÝCH ZAŘÍZENÍ
ČÁST : VEŘEJNÉ OSVĚTLENÍ
SITUACE - VEŘEJNÉ OSVĚTLENÍ - UMÍSTĚNÍ SVÍTIDEL

ZDENĚK VÁCHA
PROJEKT. ELEKTRO
Zdeněk Vácha
Drážďanská 23, 405 02, Děčín 16
IČ 44573235
tel: +420 412 513282

DATUM	12.2021
STUPEŇ PROJEKTU	DOKUMENTACE PRO VÝBĚR ZHOTOVITELE
MĚŘÍTKO	1 : 500
FORMÁT	4 * A4
ZAK. ČÍSLO	002/2022
ČÍSLO KOPIE	Č. VÝKRESU D2-02