



Váš dopis zn.:

ze dne: 15. 1. 2019

Naše značka: O19690002521/UTPCUL/WJ

Vyřizuje: Ing. Jiří Waszmuth

Datová schránka: f7rf9ns

Telefon: 840 111 111

Email: info@scvk.cz

Datum: 21. 1. 2019

Ing.

Vladimír Polda

Riegrova 658/79

405 02 Děčín II

Vyjádření k dokumentaci pro stavební povolení stavby

Název akce:	„Přechod pro chodce, místo pro přecházení, nové chodníky, ul. Litoměřická“, k.ú. Děčín – Staré Město
Účel vyjádření:	K dokumentaci (DUR/DSP/DPS a změně DUR/DSP/DPS) stavby
Zájmové území:	Okres: Děčín
	Obec: Děčín
	Část obce, ulice, č.p.: Děčín III, Litoměřická ul.
	Katastrální území, parcelní číslo: Děčín – Staré Město, p.p.č. 197/1, 197/2, 197/14, 197/15, 697/4, 703/4, 1029/1 a související (viz přílohu)
Žadatel:	Ing. Vladimír Polda
Adresa, tel., e-mail	Riegrova 658/79, 405 02 Děčín II, tel. +420 732 469 463, v.poldinek@seznam.cz
Investor:	Statutární město Děčín
Adresa, tel., e-mail	Mírové nám. 1175/5, 405 38 Děčín IV
Projektant:	Ing. Vladimír Polda
Vlastník dotčené IS	SVS
Předchozí vyjádření a rozhodnutí	Byly splněny podmínky předcházejících vyjádření a vydaných rozhodnutí ANO/NE – vyjádření o existenci sítí SCVKZAD8228 ze dne 11. 9. 2017
Platnost vyjádření:	jeden rok ode dne vyhotovení (v případě, že Váš zájem nadále trvá, požádejte před uplynutím této lhůty o prodloužení platnosti vyjádření)

Popis navrženého řešení:

Projektová dokumentace řeší:

- nový přechod pro chodce v ul. Litoměřická
- nové místo pro přecházení v ul. Litoměřická
- nové chodníky v ul. Litoměřická a Roudnická
- opravy a úpravy chodníků v ul. Litoměřická
- rozšíření ul. Litoměřická v místě křižovatky s ul. Roudnická
- dopravní značení v zájmovém území

Součástí stavby je také (povoleno již dříve vydaným rozhodnutím o umístění stavby):

- úprava dešťové kanalizace v ul. Litoměřická (přeložky uličních vpustí)

- nové veřejné osvětlení v ul. Litoměřická
- rozšíření metropolitní datové sítě Města Děčín

Toto stanovisko neobsahuje vyjádření k přeložkám stávající vodohospodářské infrastruktury. V případě, že předložená dokumentace obsahuje návrh přeložky, je na stavbu přeložky vydáno samostatné vyjádření.

Při realizaci stavby dojde ke střetu se sítěmi ve správě společnosti Severočeské vodovody a kanalizace, a.s.

S obsahem dokumentace pro územní řízení a provádění výše uvedené stavby souhlasíme
za předpokladu dodržení následujících podmínek:


- 1) Zahájení prací nám bude 15 dní předem písemně nebo e-mailovou poštou oznámeno včetně jména a telefonického spojení na stavební dozor a zhotovitele stavby.
- 2) **Před započítím prací požádá stavebník o vytýčení vodohospodářského zařízení. Vytýčení skutečného umístění zařízení ve správě společnosti Severočeské vodovody a kanalizace, a.s. a jeho následné zakreslení do situace je nutné objednat na tel. 840 111 111; info@scvk.cz. Požadujeme součinnost s pracovníkem střediska vodovodů a kanalizací Děčín: kontaktní osoba za vodovody - p. Sova - tel. 412 535 012, kontaktní osoba za kanalizaci – p. Boháček – tel. 412 535 012.**
- 3) **V oblasti křížení (v ochranném pásmu) s námi provozovaným zařízením je nutné jít otevřeným výkopem, práce provádět ručně se zvýšenou opatrností.**
- 4) V případě nejasností budou provedeny kopané sondy či vytýčení inspekční kamerou. Stavebník je povinen neprodleně ohlásit případné poškození vodohospodářského zařízení provozovateli. Stavebník odpovídá za eventuální škodu na vodohospodářském zařízení způsobenou svojí činností.
- 5) Případná existence vodovodních či kanalizačních přípojek není předmětem tohoto stanoviska. Naše společnost není jejich správcem (viz § 3, odst. 3 zákona č. 274/2001 Sb. Zákona o vodovodech a kanalizacích v platném znění), se žádostí o informaci o existenci přípojek se obraťte na jejich vlastníky, tedy na vlastníky nemovitostí, jejichž pozemky budou stavbou dotčeny.
- 6) **Při realizaci inž. sítí požadujeme dodržení ČSN 736 005 „Prostorové uspořádání sítí technického vybavení a zákonů pro ukládání inž. sítí. Při umístění jakýchkoliv staveb, včetně oplocení (HUP, kiosky nn, opěrné zdi, pergoly) je nutné respektovat ochranné pásmo vodovodního řadu a kanalizační stoky dle zákona č. 274/2001 Sb. Zákon o vodovodech a kanalizacích v platném znění.**
- 7) Jakákoli změna oproti schválené dokumentaci musí být předložena ke schválení naší společnosti před dalším postupem prací.
- 8) V případě, že dojde při realizaci stavby k nalezení dalšího vodohospodářského zařízení, které není uvedeno v dokumentaci stavby, požadujeme provést samostatné jednání o způsobu ochrany zařízení nebo o jeho eventuální přeložce nebo zrušení.
- 9) **Požadujeme být přizváni ke každé činnosti v ochranném pásmu námi provozovaného zařízení.**
- 10) **V případě, že dojde během stavebních prací ke změnám nivelet v tomto úseku, požadujeme zajistit úpravu výškového osazení ovládacích poklopů našeho zařízení.**

Technické standardy vodohospodářských staveb Severočeské vodárenské společnosti a. s. jsou k dispozici na www.svs.cz. Obecné technické podmínky pro zpracování projektové dokumentace jsou k dispozici na www.scvk.cz.

Severočeské vodovody a kanalizace, a.s.

415 50 Teplice, Přítkovská 1639


IČ: 49099451 DIČ: CZ49099451

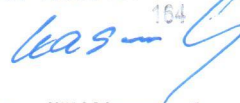

Ing. Jiří Waszmuth
referent technickoprovozní činnosti

Příloha:

1. Situace a orientační zakres s vyznačeným zařízením provozovaným společností Severočeské vodovody a kanalizace, a.s.
2. Situace stavby z PD

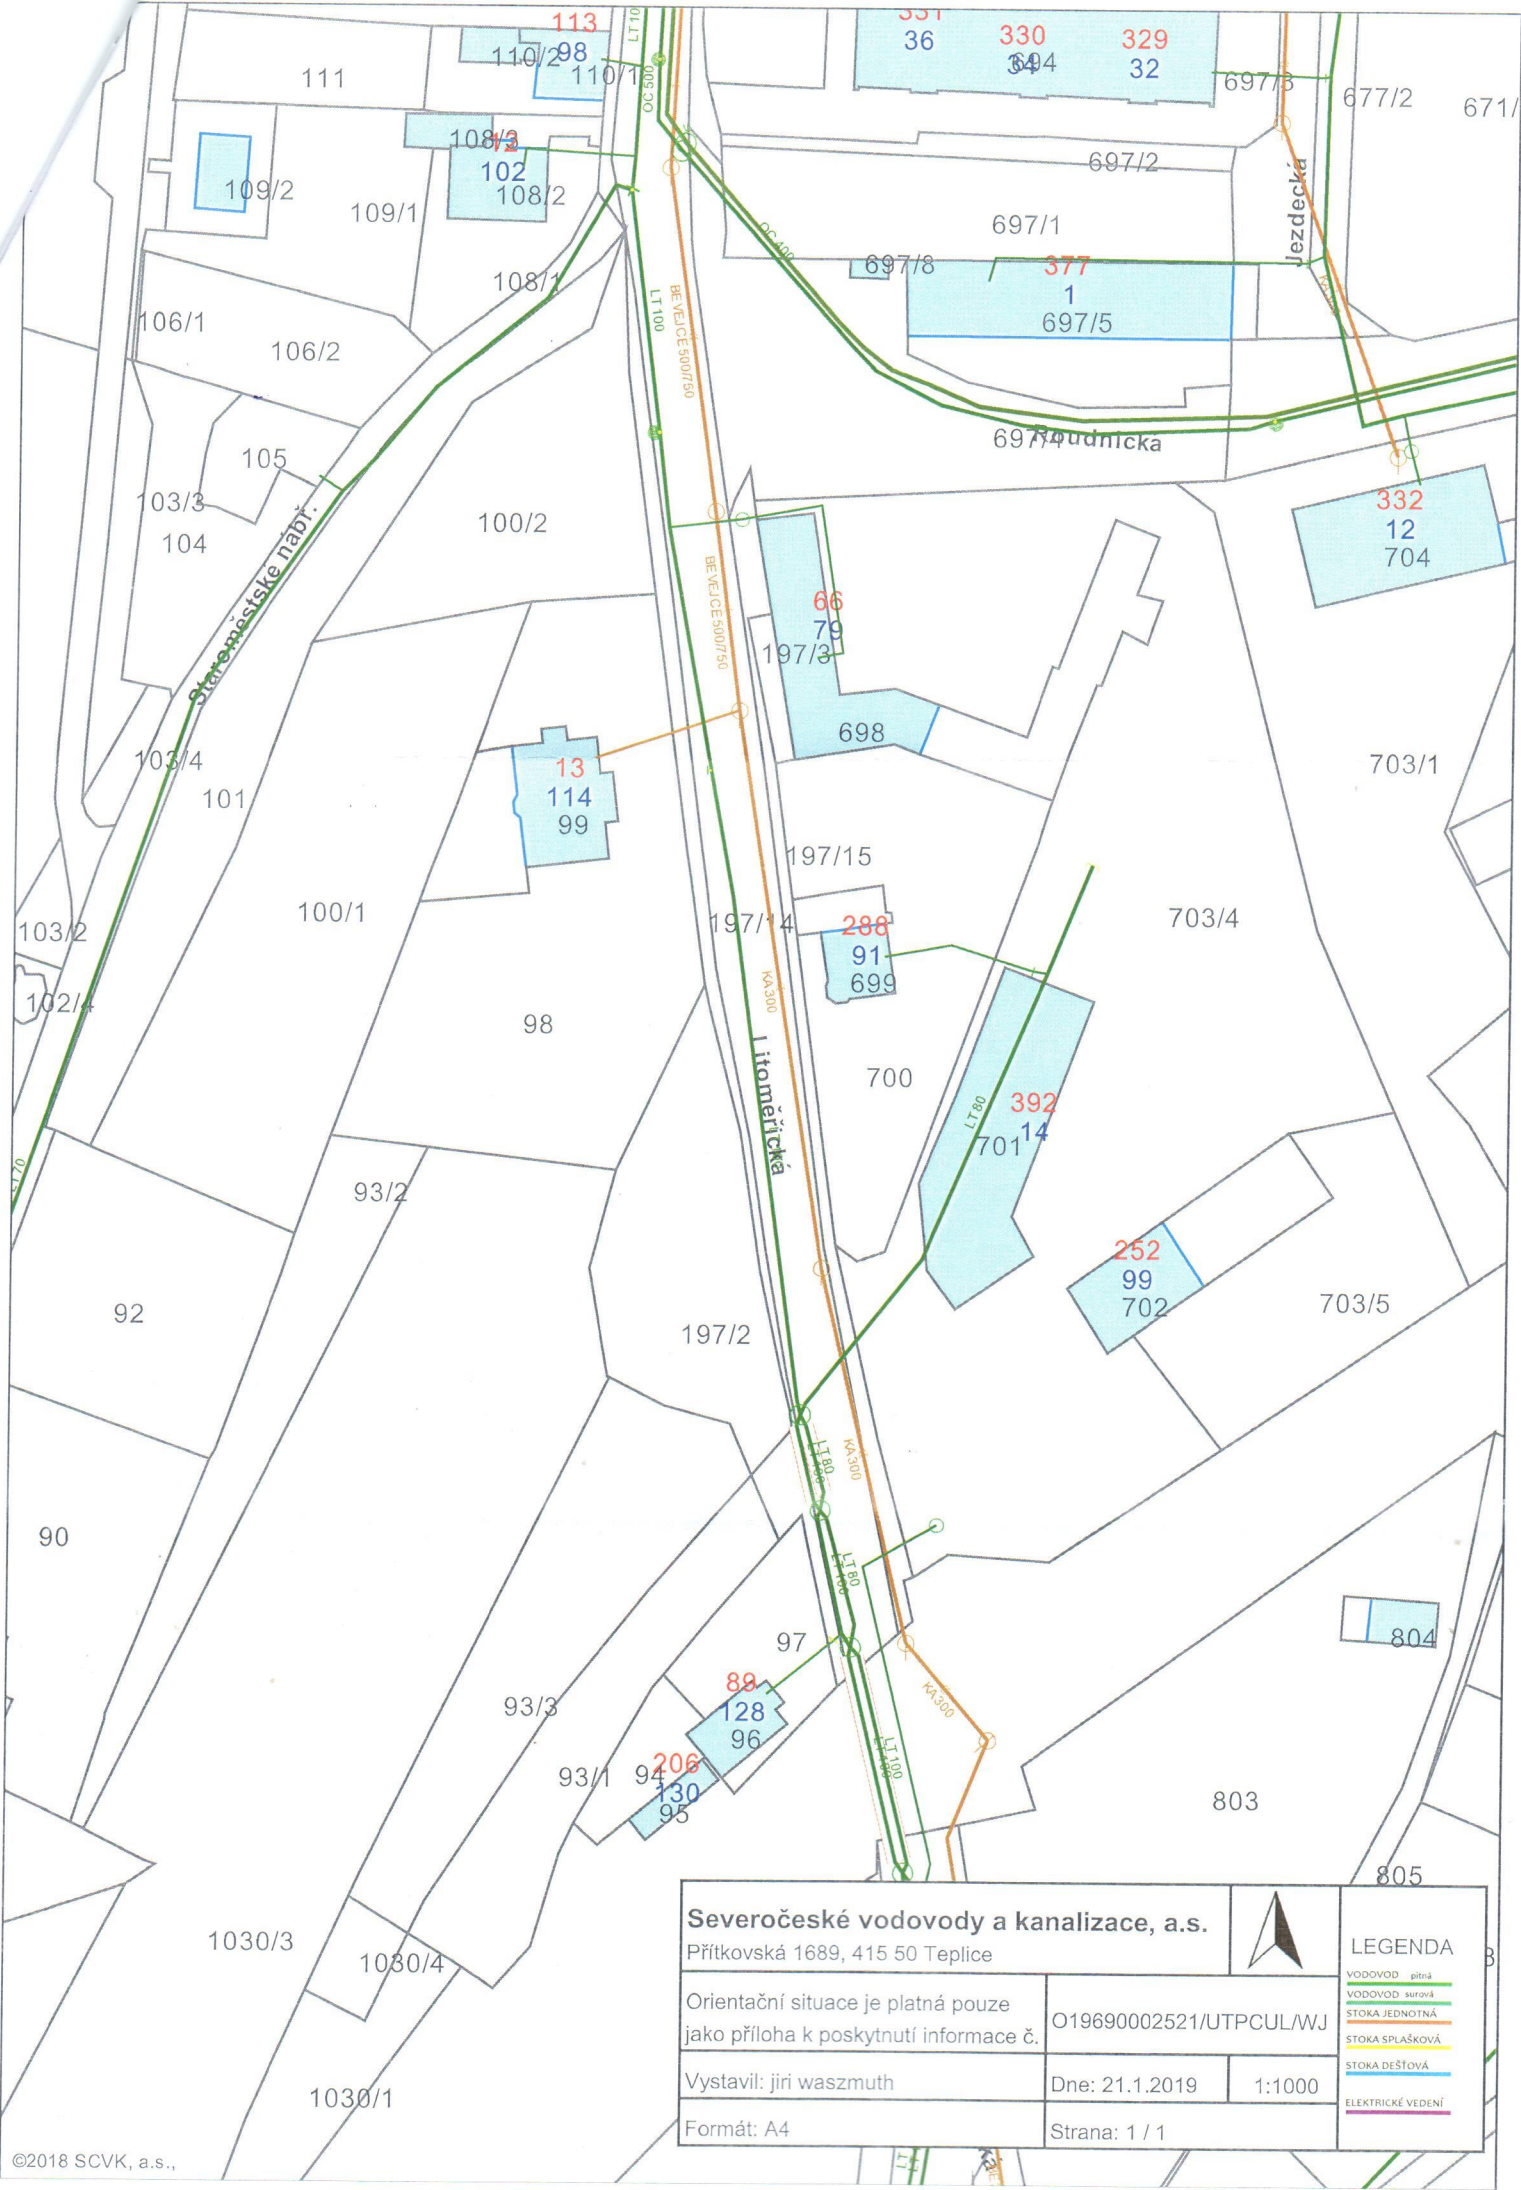

Severočeské vodovody a kanalizace, a.s.

Přítkovská 1689, 415 50 Teplice



LEGENDA

- VODOVOD pitná
- VODOVOD surová
- STOKA JEDNOTNÁ
- STOKA SPLAŠKOVÁ
- STOKA DEŠŤOVÁ
- ELEKTRICKÉ VEDENÍ

Orientační situace je platná pouze jako příloha k poskytnutí informace č.

O19690002521/UTPCUL/WJ

Vystavil: jiri waszmuth

Dne: 21.1.2019

1:1000

Formát: A4

Strana: 1 / 1

