



Váš dopis zn.:
ze dne: 8. 1. 2018
Naše značka: O18610006504/UTPCUL/Se
Vyřizuje: Ing. Pavlína Sedlmaierová
Datová schránka: f7rf9ns
Telefon: 840 111 111
Email: info@scvk.cz
Datum: 10. 1. 2018

Pan
Ing. Vladimír Polda
Riegrova 658/79
405 02 Děčín II

Vyjádření k dokumentaci pro územní řízení

Název akce:	„Přechod pro chodce, místo pro přecházení, nové chodníky, úprava točny autobusů ul. Litoměřická, Děčín III“ k.ú. Děčín
Účel vyjádření:	K dokumentaci (DUR a změně DUR) stavby
Zájmové území:	Okres: Děčín
	Obec: Děčín
	Část obce, ulice, č.p.: Děčín-Staré Město, Litoměřická
	Katastrální území, parcelní číslo: Děčín-Staré Město, p.p.č. 197/15 a související (viz přílohu)
Žadatel:	Ing. Vladimír Polda
Adresa, tel., e-mail	Riegrova 658/79, 405 02 Děčín II, v.poldinek@seznam.cz , tel.: + 420 732 469 463
Investor:	Statutární město Děčín
Adresa, tel., e-mail	Mírové nám. 1175/5, 405 02 Děčín
Projektant:	Ing. Vladimír Polda
Vlastník dotčené IS	SVS
Předchozí vyjádření a rozhodnutí	Byly splněny podmínky předcházejících vyjádření a vydaných rozhodnutí ANO/NE – SCVKZAD8228 ze dne 9. 9. 2017
Platnost vyjádření:	jeden rok ode dne vyhotovení (v případě, že Váš zájem nadále trvá, požádejte před uplynutím této lhůty o prodloužení platnosti vyjádření)

Popis navrženého řešení:

Projektová dokumentace řeší stavbu a opravu chodníků v ul. Litoměřická a ul. Roudnická, rozšíření této křižovatky a točny autobusů, nový přechod pro chodce a místo pro přecházení vč. přechodových svítil, nové veřejné osvětlení, dopravní značení a přeložku dvou uličních vpustí.

Toto stanovisko neobsahuje vyjádření k přeložkám stávající vodohospodářské infrastruktury. V případě, že předložená dokumentace obsahuje návrh přeložky, je na stavbu přeložky vydáno samostatné vyjádření.

S obsahem dokumentace pro územní řízení výše uvedené stavby souhlasíme

za předpokladu dodržení následujících podmínek:

- 1) Zahájení prací nám bude 15 dní předem písemně nebo e-mailovou poštou oznámeno včetně jména a telefonického spojení na stavební dozor a zhotovitele stavby.
- 2) **Před započítím prací požádá stavebník o vytýčení vodohospodářského zařízení. Vytýčení skutečného umístění zařízení ve správě společnosti Severočeské vodovody a kanalizace, a.s. a jeho následné zakreslení do situace je nutné objednat na tel. 840 111 111; info@scvk.cz.**
- 3) V případě nejasností budou provedeny kopané sondy či vytýčení inspekční kamerou. Stavebník je povinen neprodleně ohlásit případné poškození vodohospodářského zařízení provozovateli. Stavebník odpovídá za eventuální škodu na vodohospodářském zařízení způsobenou svojí činností.
- 4) Případná existence vodovodních či kanalizačních přípojek není předmětem tohoto stanoviska. Naše společnost není jejich správcem (viz § 3, odst. 3 zákona č. 274/2001 Sb. Zákona o vodovodech a kanalizacích v platném znění), se žádostí o informaci o existenci přípojek se obraťte na jejich vlastníky, tedy na vlastníky nemovitostí, jejichž pozemky budou stavbou dotčeny.
- 5) **Při realizaci inž. sítí požadujeme dodržení ČSN 736 005 „Prostorové uspořádání sítí technického vybavení a zákonů pro ukládání inž. sítí. Při umístění jakýchkoliv staveb, včetně oplocení (HUP, kiosky nn, opěrné zdi, pergoly) je nutné respektovat ochranné pásmo vodovodního řádu a kanalizační stoky dle zákona č. 274/2001 Sb. Zákon o vodovodech a kanalizacích v platném znění.**
- 6) Jakákoli změna oproti schválené dokumentaci musí být předložena ke schválení naší společnosti před dalším postupem prací.
- 7) V případě, že dojde při realizaci stavby k nalezení dalšího vodohospodářského zařízení, které není uvedeno v dokumentaci stavby, požadujeme provést samostatné jednání o způsobu ochrany zařízení nebo o jeho eventuální přeložce nebo zrušení.
- 8) **Požadujeme být přizváni ke každé činnosti v ochranném pásmu námi provozovaného zařízení.**

Technické standardy vodohospodářských staveb Severočeské vodárenské společnosti a. s. jsou k dispozici na www.svs.cz. Obecné technické podmínky pro zpracování projektové dokumentace jsou k dispozici na www.scvk.cz.

Severočeské vodovody a kanalizace, a.s.
415 50 Teplice, Přítkovská 1689
IČ: 49099451 DIČ: CZ49099451
164




Ing. Pavlína Sedlmaierová
referent technickoprovozní činnosti

Na vědomí: Bc. Jiří Černovický, p. Martin Štorek (pouze elektronicky)

Příloha:

1. Situace a orientační zakres s vyznačeným zařízením provozovaným společností Severočeské vodovody a kanalizace, a.s.
2. Situace stavby z PD

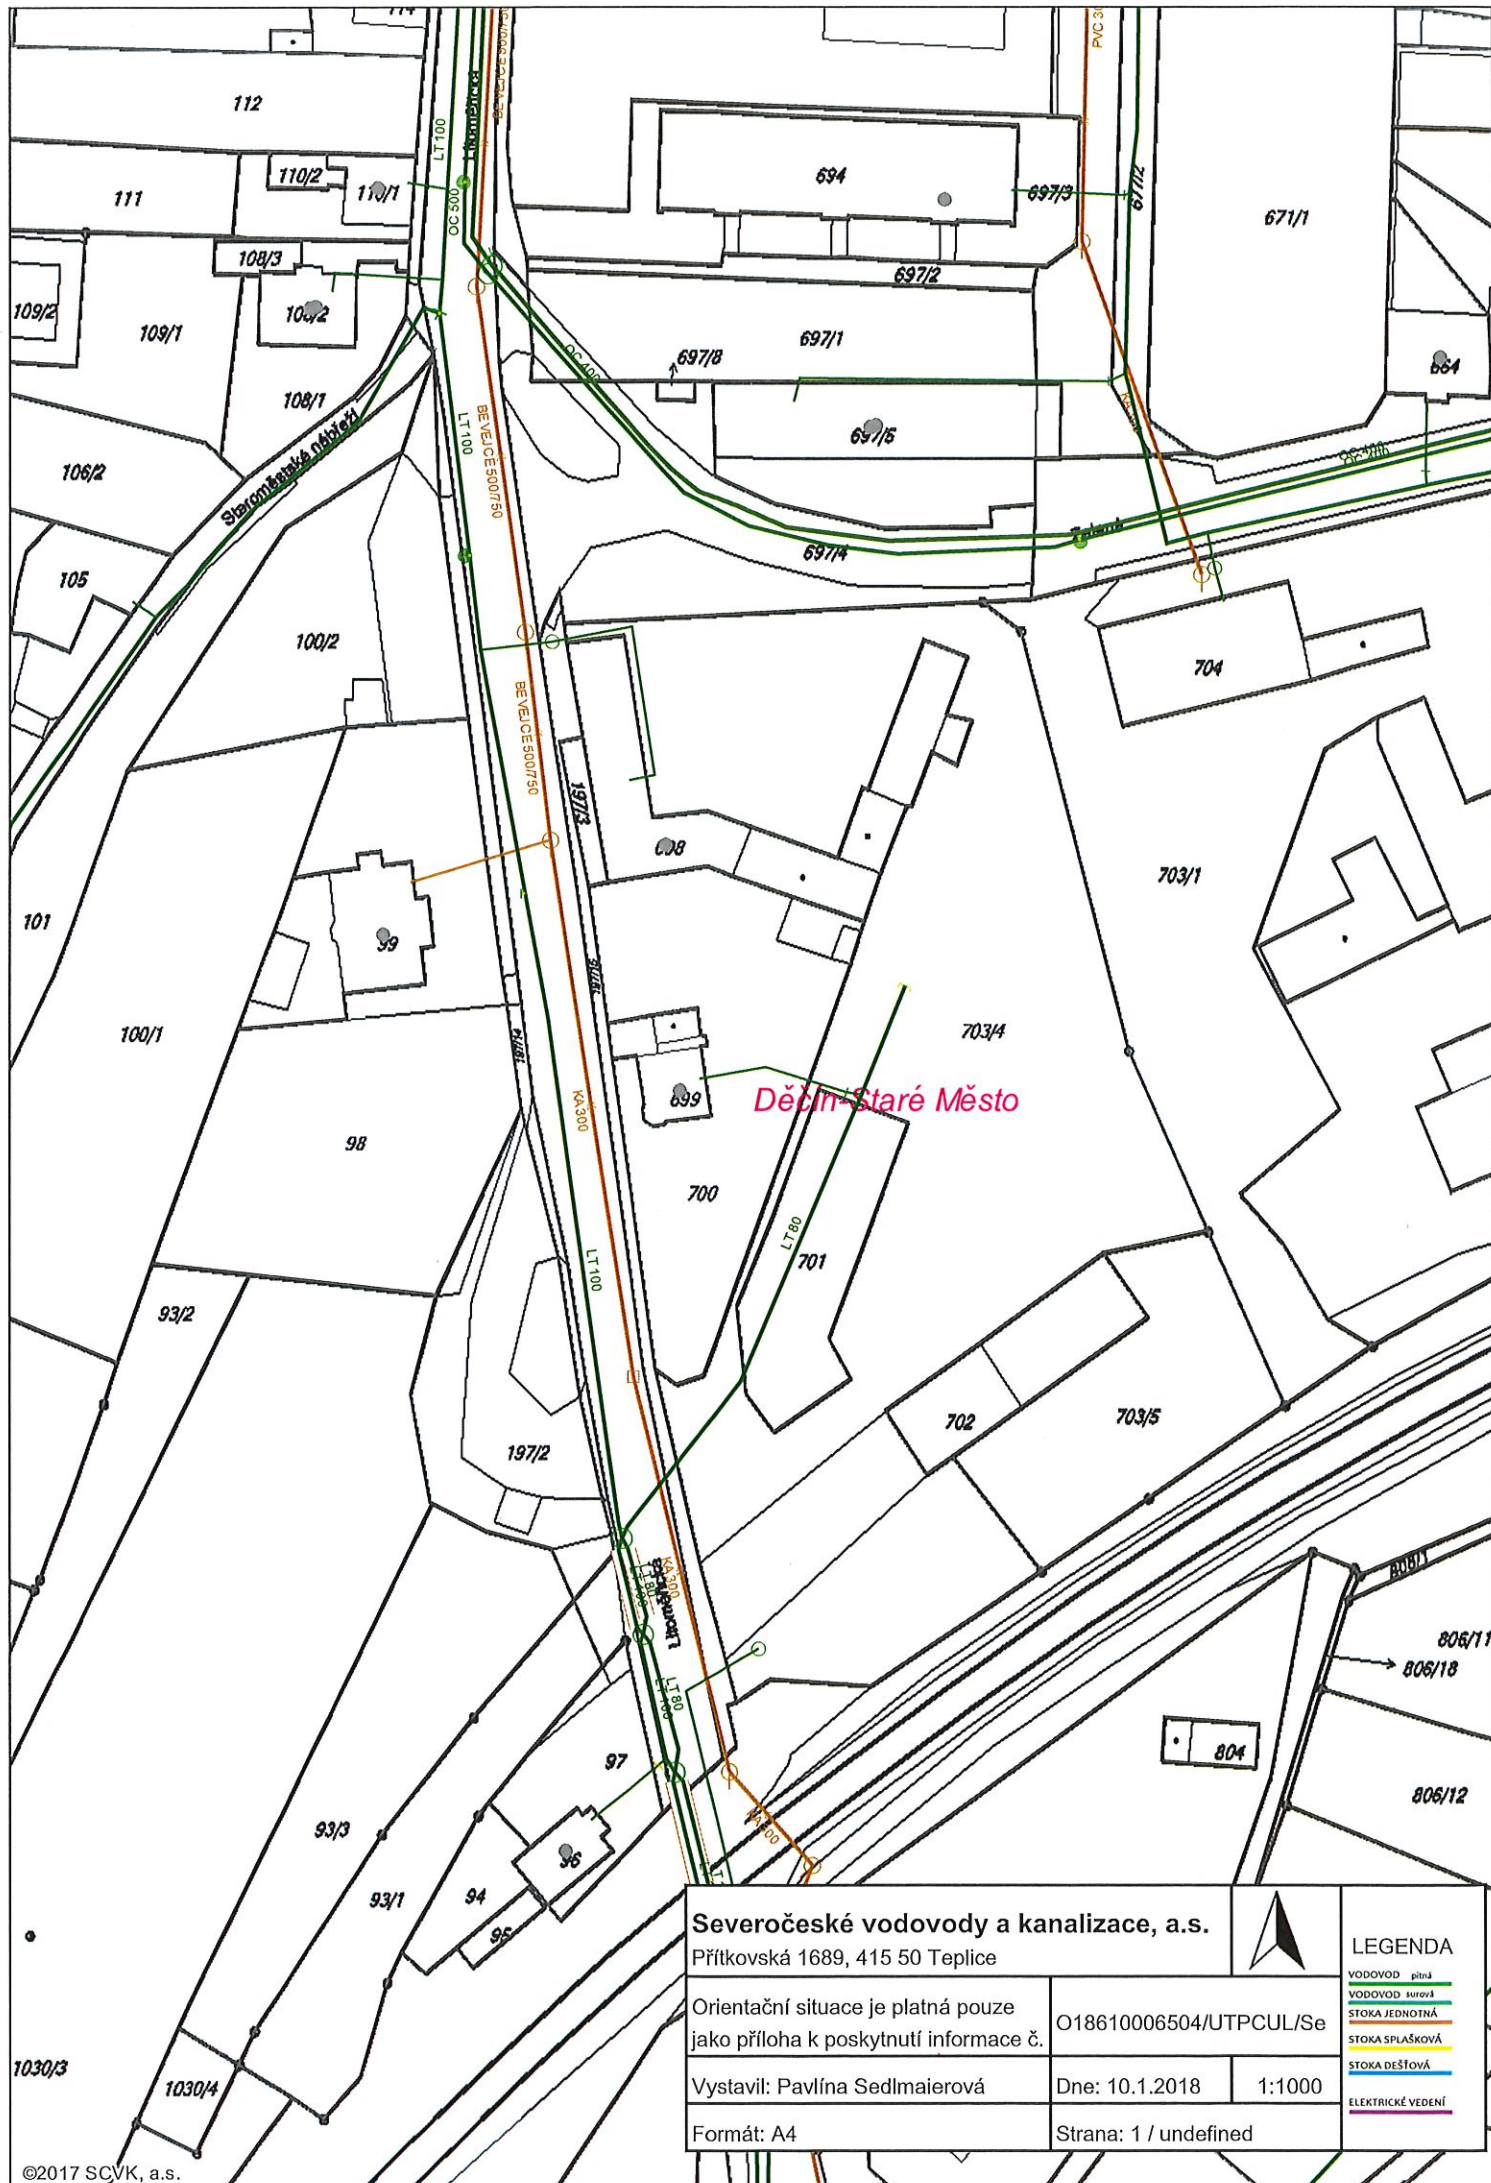

Severočeské vodovody a kanalizace, a.s.

Průtkovská 1689, 415 50 Teplice

Orientační situace je platná pouze
jako příloha k poskytnutí informace č.

Vystavil: Pavlína Sedlmaierová

Formát: A4

O18610006504/UTPCUL/Se


Dne: 10.1.2018

Strana: 1 / undefined



LEGENDA

- VODOVOD pitná
- VODOVOD surová
- STOKA JEDNOTNÁ
- STOKA SPLAŠKOVÁ
- STOKA DEŠŤOVÁ
- ELEKTRICKÉ VEDENÍ

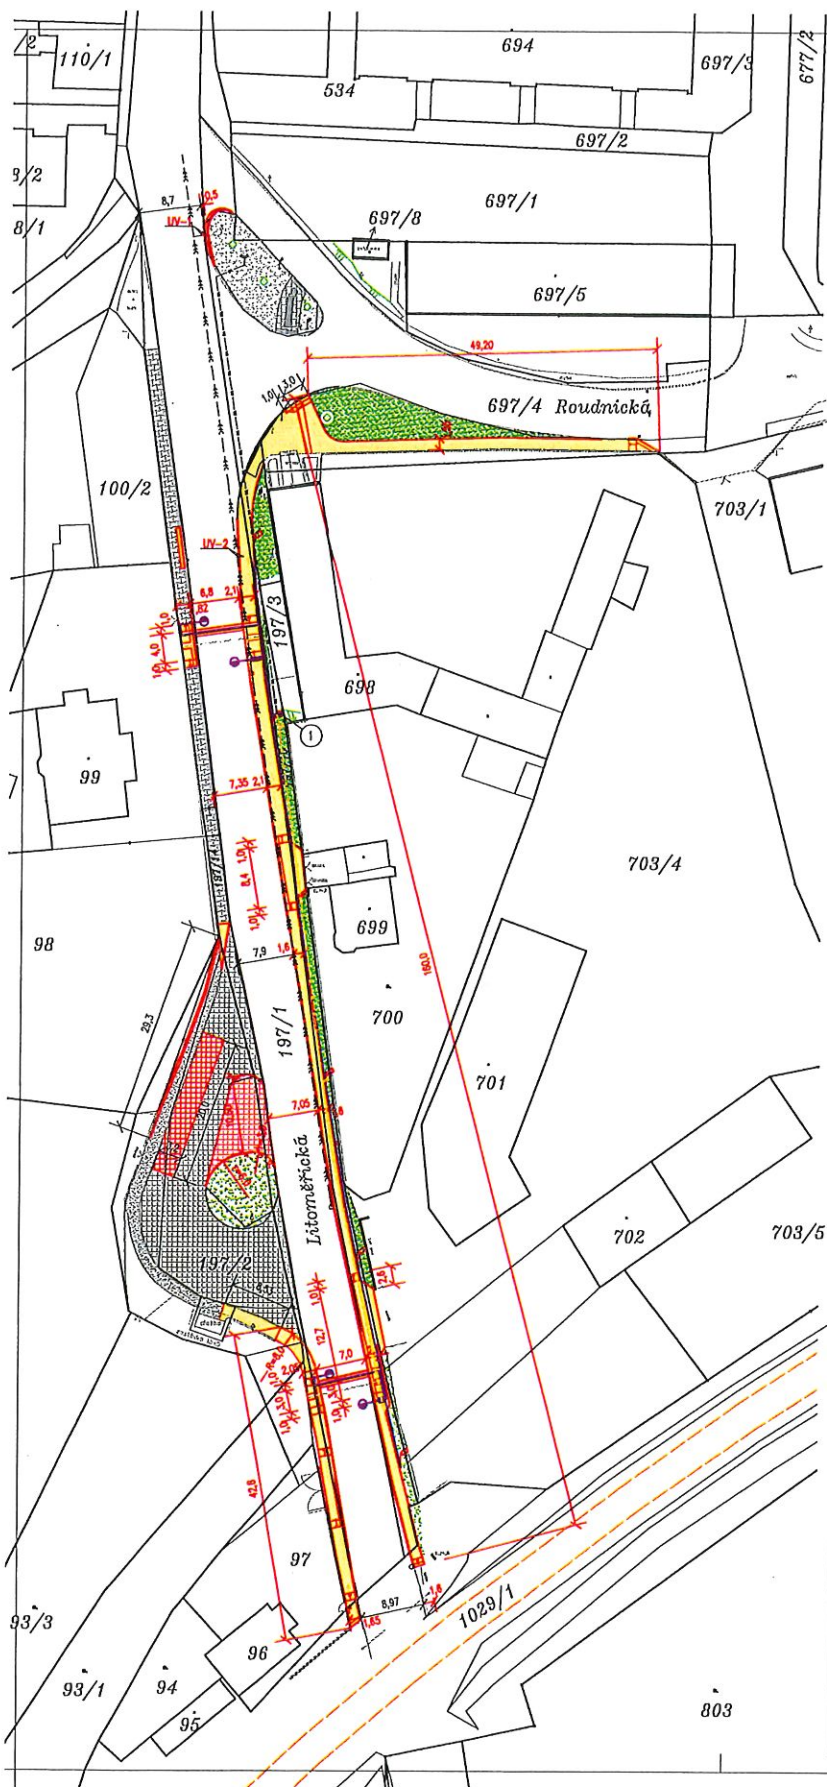

LEGENDA

- STÁVAJÍCÍ TOČNA AUTOBUSŮ S POVRCHEM Z KAMENNÉ DLAŽBY
- STÁVAJÍCÍ CHODNÍKY Z POVRCHEM Z BETONOVÉ DLAŽBY
- STÁVAJÍCÍ CHODNÍKY Z ŽIVČNÝM POVRCHEM
- ROZŠÍŘENÍ VOZOVKY V MÍSTĚ KŘIŽOVATKY
- OPRAVA VOZOVKY V MÍSTĚ NOVÉ TRASY VEDENÍ V.O.
- OPRAVA STÁVAJÍCÍCH A NOVÉ ZPEVNĚNÍ PLOCHY CHODNÍKŮ A SJEZDŮ NA POZEMKY
- NOVÉ CHODNÍKY S POVRCHEM Z BETONOVÉ DLAŽBY
- OPRAVA STÁVAJÍCÍCH CHODNÍKŮ S POVRCHEM Z BETONOVÉ DLAŽBY
- OPRAVA STÁVAJÍCÍCH SJEZDŮ S POVRCHEM Z BETONOVÉ DLAŽBY
- OPRAVA STÁVAJÍCÍCH SJEZDŮ S POVRCHEM Z AB
- NOVÉ ZPEVNĚNÍ PLOCHY S POVRCHEM Z KAMENNÉ DLAŽBY
- ROZŠÍŘENÍ TOČNY AUTOBUSŮ
- OPRAVA HAVAROVANÉ OSTATNÉ PLOCHY AUTOBUSŮ S POVRCHEM Z KAMENNÉ DLAŽBY
- OPRAVA STÁVAJÍCÍCH A NOVÉ NEZPEVNĚNÉ, ZATVRZENÉ PLOCHY

INŽENÝRSKÉ STÁVAJÍCÍ

Z DŮVODU PŘEHLEDNOSTI JSOU ZAKRESLENY POUZE STÁVAJÍCÍ INŽENÝRSKÉ SÍTĚ S DOTYKEM NA NOVÉ INŽENÝRSKÉ SÍTĚ V ZÁMĚRNÉM ÚZEMÍ. VŠECHNY STÁVAJÍCÍ INŽENÝRSKÉ SÍTĚ V ÚZEMÍ JSOU ZAKRESLENY VE VÝKRESU Č.2. - KOORDINAČNÍ SITUACI VÝKRES

- JEDNOTNÁ KANALIZACE - SČVK, o.s.
- PODZEMNÍ KABELY ROZVODŮ VEŘEJNÉHO OSVĚTLENÍ - TECHNICKÉ SLUŽBY DEČÍN, o.s.

INŽENÝRSKÉ SÍTĚ NOVÉ A OPRAVA STÁVAJÍCÍCH

OPRAVA STÁVAJÍCÍ DEŠŤOVÉ KANALIZACE

- UV-1** - PŘELOŽKA STÁVAJÍCÍ ULIČNÍ VPUSTI DO NOVÉ POLOHY
- STÁVAJÍCÍ ULIČNÍ VPUST ZRUŠIT
- NOVÁ ULIČNÍ VPUST V NOVÉ (ROZŠÍŘENÉ) ČÁSTI VOZOVKY
- VČETNĚ NOVOHO ÚSEKU DEŠŤOVÉ KANALIZACE PVC DN 150
- S NÁPOJENÍM NA STÁVAJÍCÍ KANALIZACI OD RUŠENÉ VPUSTI

- UV-2** - PŘELOŽKA STÁVAJÍCÍ ULIČNÍ VPUSTI DO NOVÉ POLOHY
- STÁVAJÍCÍ ULIČNÍ VPUST ZRUŠIT
- NOVÁ ULIČNÍ VPUST V NOVÉ POLOZE (U NOVÉ OBRUBY)
- VČETNĚ NOVOHO ÚSEKU DEŠŤOVÉ KANALIZACE PVC DN 150
- S NÁPOJENÍM NA STÁVAJÍCÍ KANALIZACI OD RUŠENÉ VPUSTI

NOVÉ VĚTVĚ DEŠŤOVÉ KANALIZACE PVC DN 150

OPRAVY VEŘEJNÉHO OSVĚTLENÍ A NOVÉ VEŘEJNÉ OSVĚTLENÍ

- RUŠENÁ SVÍTIDLA V.O.
- RUŠENÉ VEDENÍ V.O.
- NOVÁ ULIČNÍ SVÍTIDLA V UL. LITOMĚŘICKÁ
- NOVÁ PŘECHODOVÁ SVÍTIDLA :
- U NOVÉHO PŘECHODU PRO CHODCE
- U NOVÉHO MÍSTA PRO PŘECHÁZENÍ
PODROBNĚ VIZ ČÁST D.2. - VEŘEJNÉ OSVĚTLENÍ
- NOVÉ VEDENÍ V.O. PODZEMNÍM KABLEM
PODROBNĚ VIZ ČÁST D.2. - VEŘEJNÉ OSVĚTLENÍ
- (1) NOVÁ PŘÍPOJKOVÁ SKŘÍŇ VEŘEJNÉHO OSVĚTLENÍ

PŘED ZAHÁJENÍM ZEMNÍCH PRACÍ JE NUTNO PROVÉST VYTÝČENÍ VŠECH STÁVAJÍCÍCH INŽENÝRSKÝCH SÍTÍ V TRASE NOVÉ STAVBY. V PŘÍPADĚ KOLIZE NOVÉ STAVBY S INŽENÝRSKÝMI SÍTĚMI BUDE PRÍZVÁN JEJICH SPRÁVCE, KTERÝ NARODÍ OPATŘENÍ PRO JEJICH OCHRANU



ZODP.PROJEKTANT	VYPRACOVAL	KRESLIL	KONTROLOVAL	Ing. Vladimír POLDA projekční firma ve výhledě IČ 81630041 REGISTROVÁ 669/18 405 01 DEČÍN 2 tel. 732 469 463, v.pold@seznam.cz	
Ing.V.POLDA	Ing.V.POLDA	Ing.V.POLDA	Ing.Josef VLK	DATUM	10/2017
STAVEBNÍK	STATUTÁRNÍ MĚSTO DEČÍN Mírové nám. 1175/5, Dečín, Dečín IV-Podmokly, 405 38			STUPEŇ	DUR
MÍSTO STAVBY	p.p.č.197/1, 197/2, 197/14, 197/15, 697/4, 703/4, 1029/1, k.ú. DEČÍN-STARÉ MĚSTO			MĚŘÍTKO	1 : 500
DOKUMENTACE PRO ÚZEMNÍ ŘÍZENÍ PŘECHOD PRO CHODCE, MÍSTO PRO PŘECHÁZENÍ NOVÉ CHODNÍKY, OPRAVA TOČNY AUTOBUSŮ ul. LITOMĚŘICKÁ, DEČÍN III				Č. ZAKÁZKY	05/2017
KATASTRÁLNÍ SITUACNÍ VÝKRES				Č. KOPIE	Č. VÝKRESU :
					C.1.