


POHLED JIHOZÁPADNÍ

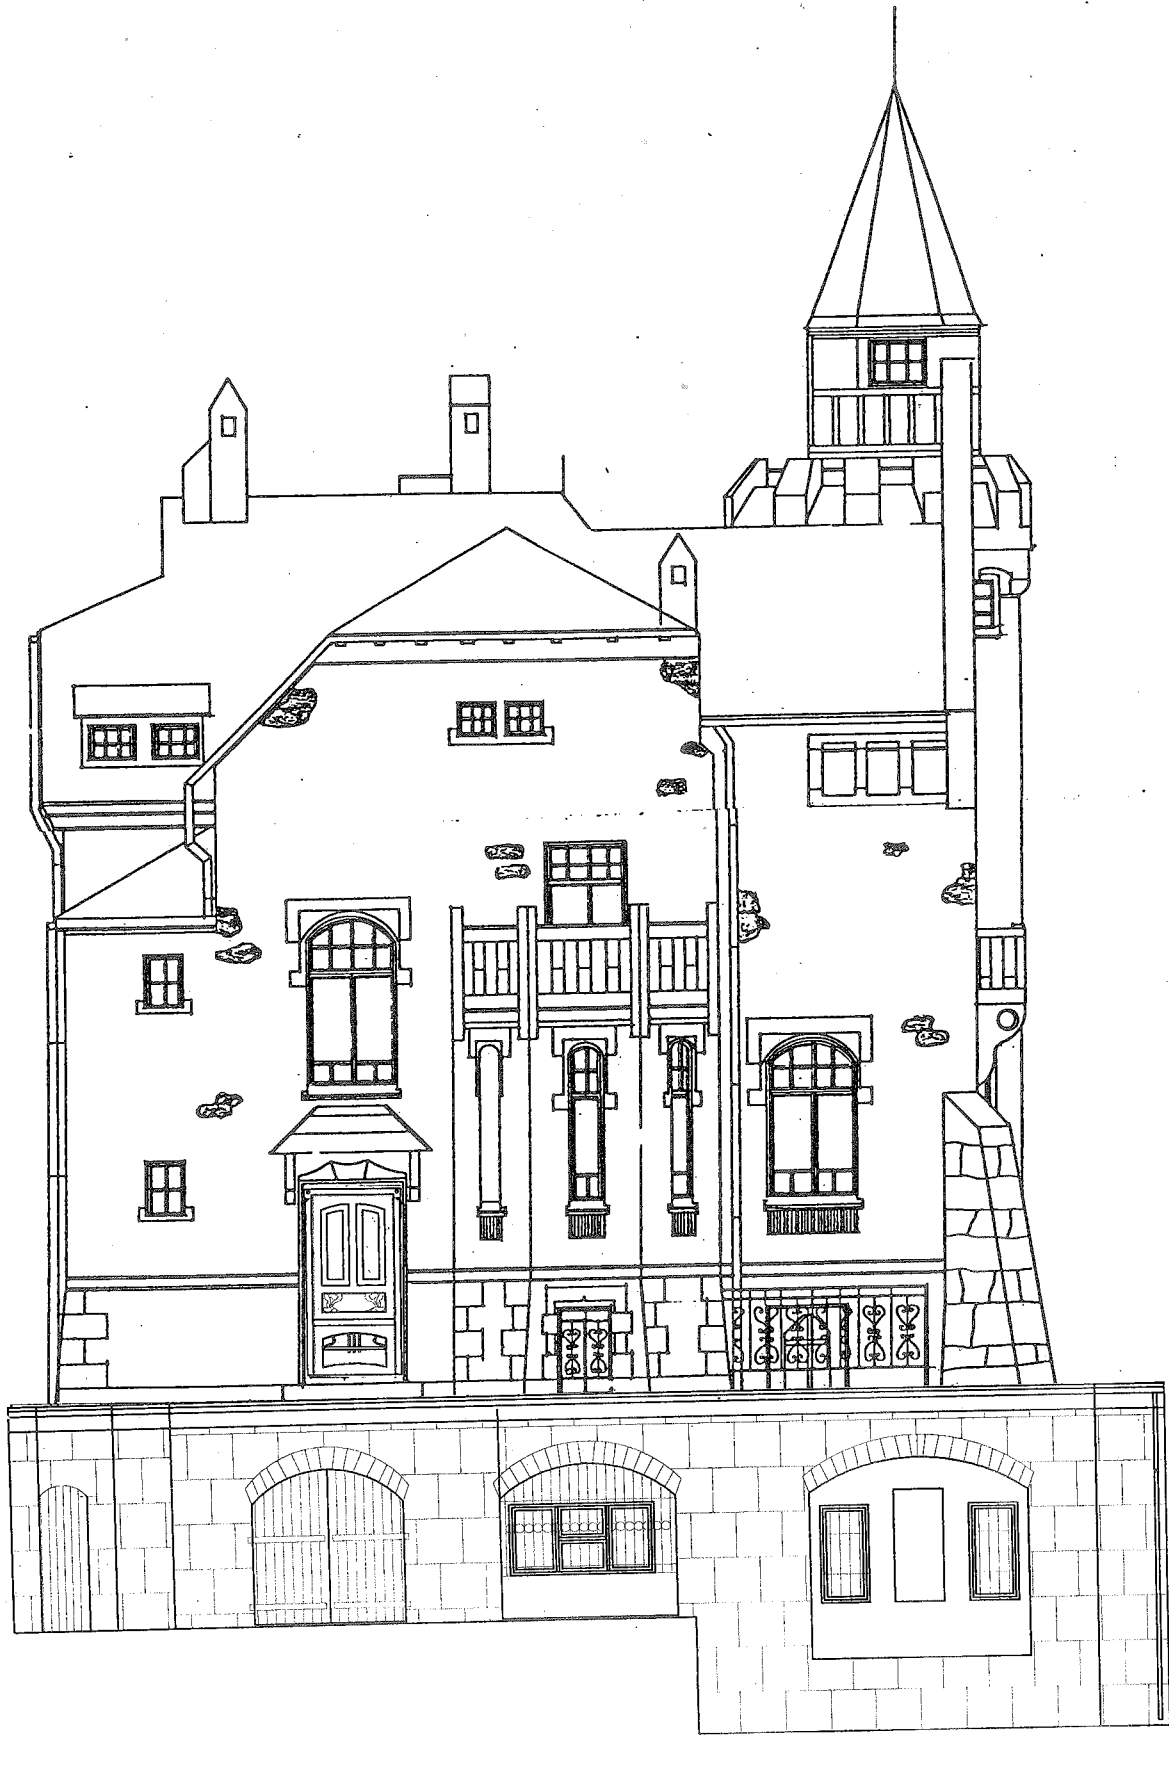

VED.PROJEKTU	PROJEKTANT	KONTROLOVAL	Projekt PROJEKTY STAVEB tel.: 412 532 582 HORSKÁ 625/15, 40501, DĚČÍN 2	
Václav Kortus	Ing.M.Bozděková			
INVESTOR	Statutární město Děčín	FORMÁT	2	A4
MÍSTO STAVBY	Žižkova č.p.236, Děčín IV	DATUM	12/2016	
Výměna a repase oken a balkonových dveří v objektu Vyhlídkové restaurace Pastýřská stěna		ÚČEL	PD	
		MĚŘÍTKO	1 : 100	
		Č. ZAKÁZKY	487/16	
POHLED JIHOZÁPADNÍ		Č. ARCHIVNÍ	487/16	
		ČÍSLO KOPIE	ČÍSLO VÝKRESU	5