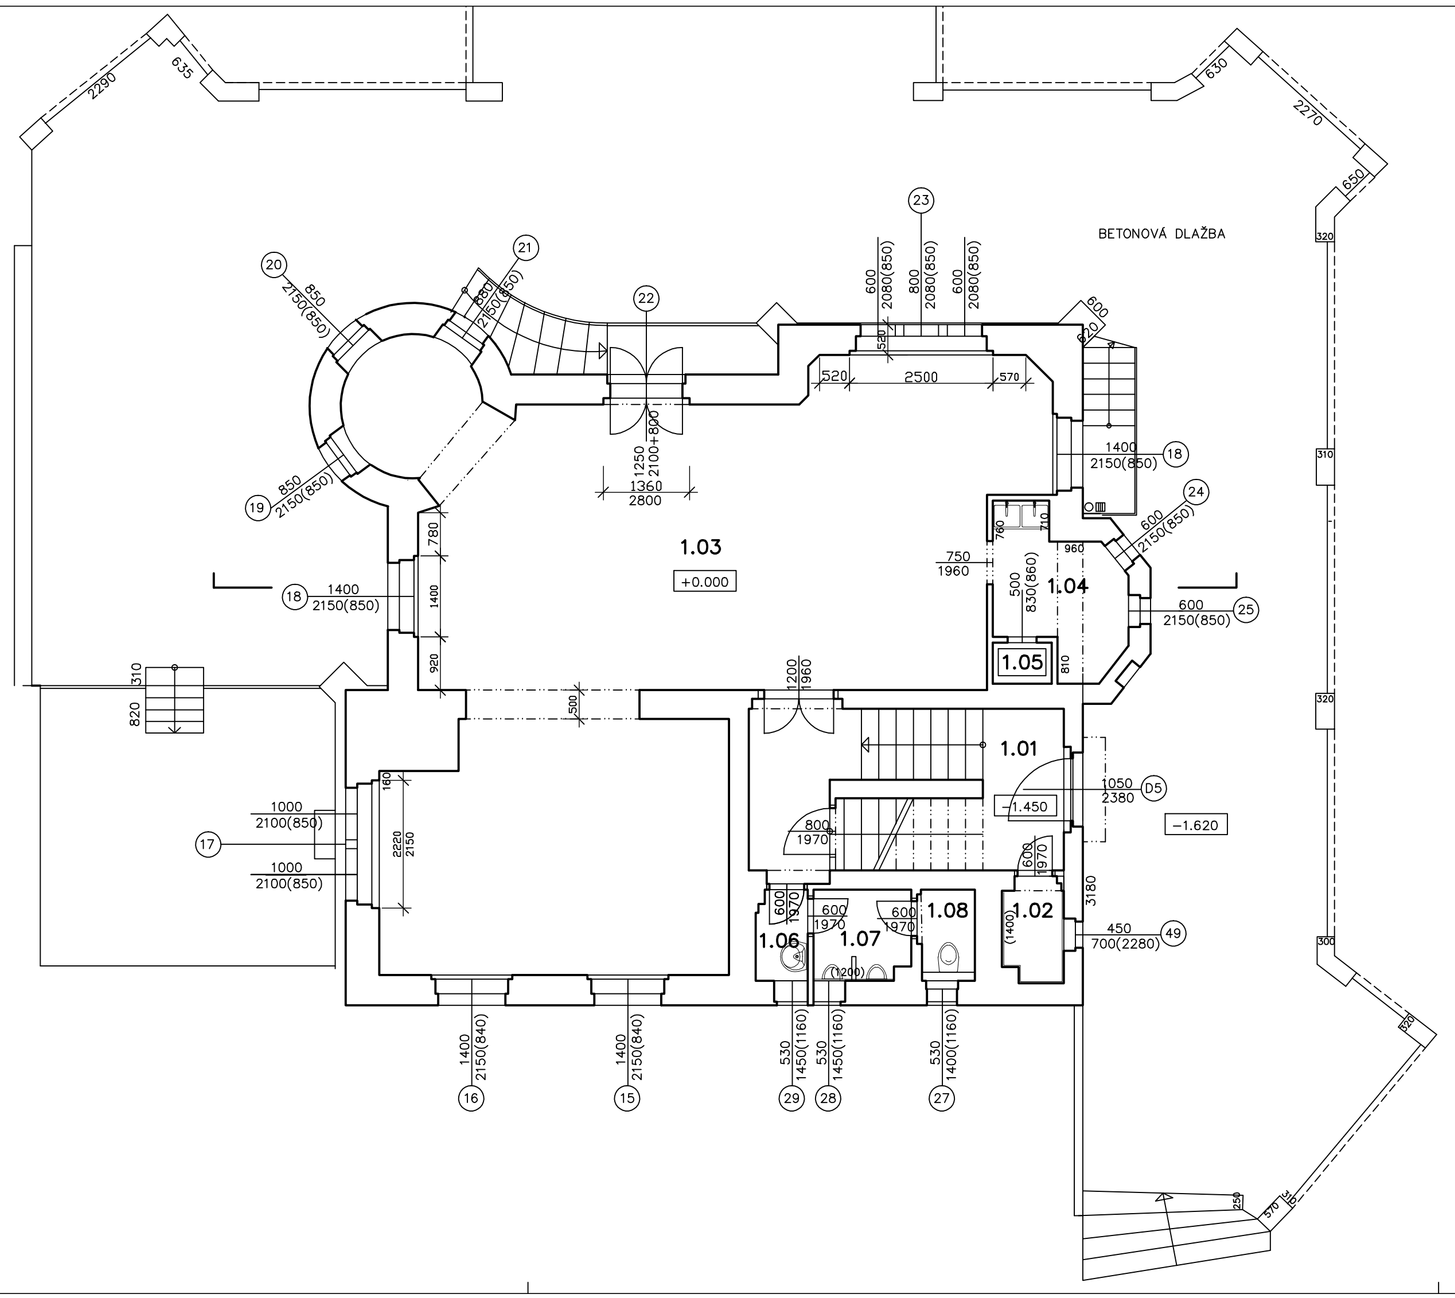

LEGENDA MÍSTNOSTÍ

OZN.	ÚČEL MÍSTNOSTI	PLOCHA m2	PODLAHY	POZNÁMKA
1.01	CHODBA		PRKENNÁ PODLAHA	+ koberec
1.02	WC	1,80	KERAM. DLAŽBA	ker.obklad stěn v=1,4m
1.03	RESTAURACE	84,30	KOBEREC	
1.04	PŘÍPRAVNA	5,30	KERAM. DLAŽBA	
1.05	VÝTAH jídelní			
1.06	PŘEDSÍŇ WC muži	1,40	KERAM. DLAŽBA	
1.07	PISOÁRY	2,60	KERAM. DLAŽBA	ker.obklad stěn v=1,2m
1.08	WC muži	1,50	KERAM. DLAŽBA	

VED.PROJEKTU	PROJEKTANT		KONTROLOVAL	Projekt PROJEKTY STAVEB tel.: 412 532 582 HORSKÁ 625/15, 40501, DĚČÍN 2
Václav Kortus	Ing.M.Bezděková			
INVESTOR	Statutární město Děčín			FORMÁT 3 A4
MÍSTO STAVBY	Žižkova č.p.236, Děčín IV			DATUM 12/2016
Výměna repase oken a balkonových dveří v objektu Vyhlídkové restaurace Pastýřská stěna				ÚČEL PD
				MĚŘÍTKO 1 : 75
				Č. ZAKÁZKY 487/16
				Č. ARCHIVNÍ 487/16
PŮDORYS 1.N.P.				ČÍSLO KOPIE ČÍSLO VÝKRESU 3