SITUACE
M 1:250

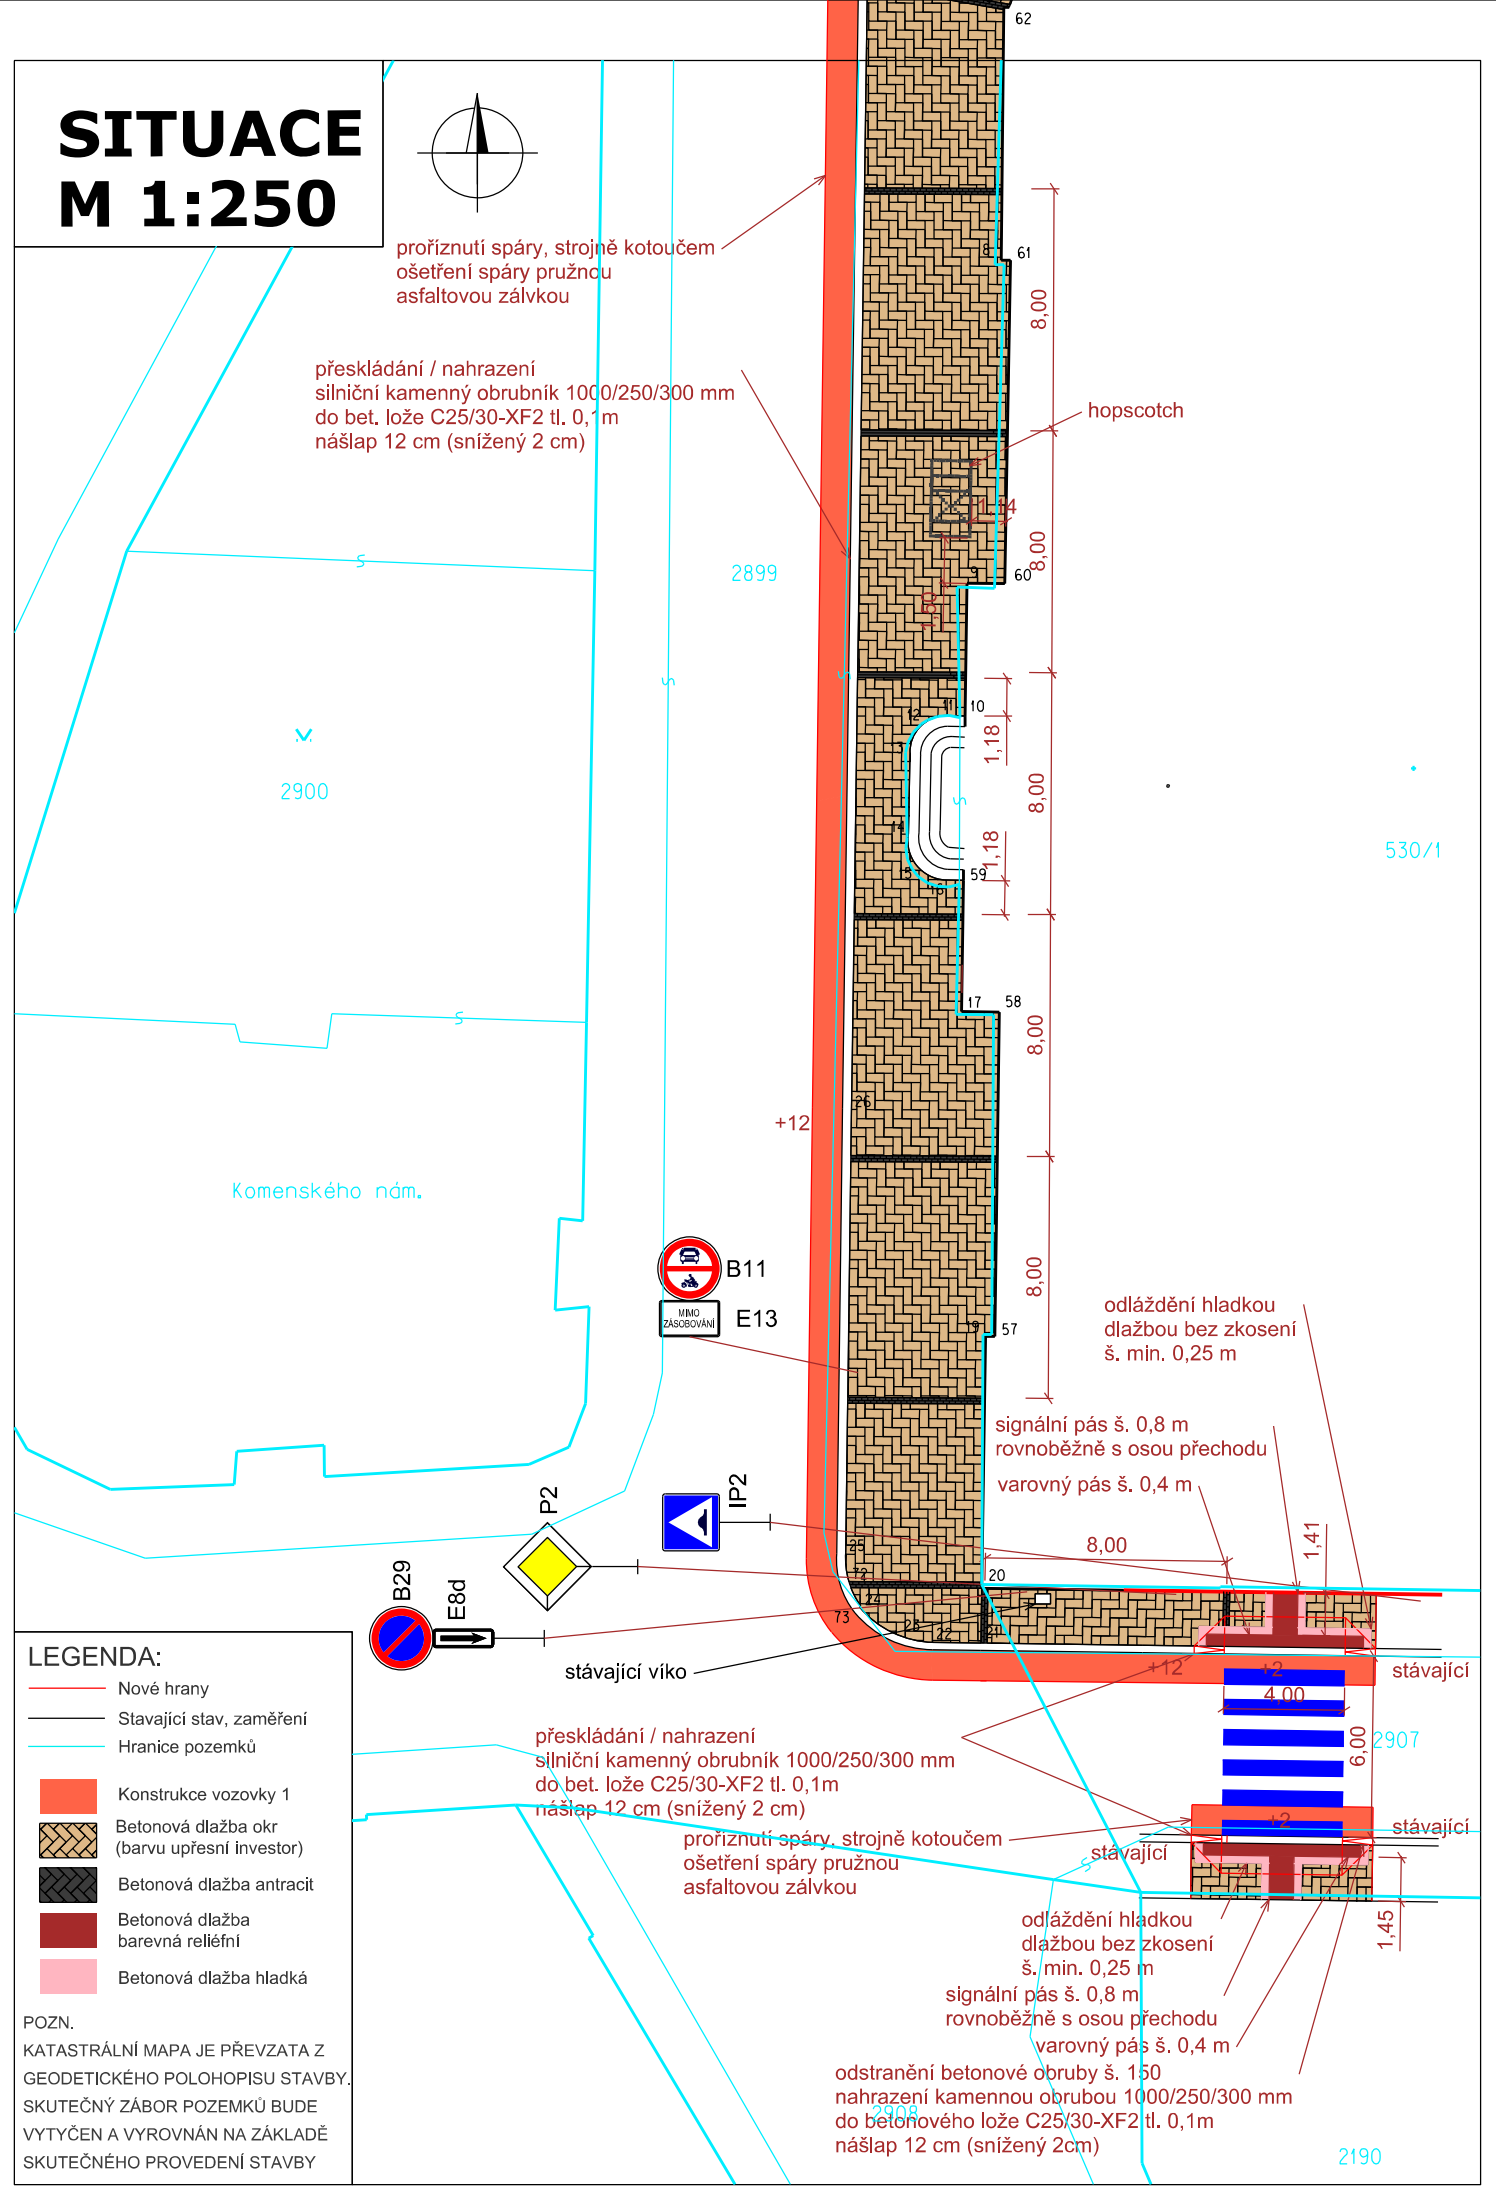

LEGENDA:

- Nové hrany
- Stavající stav, zaměření
- Hranice pozemků
- Konstrukce vozovky 1
- Betonová dlažba okr (barvu upřesní investor)
- Betonová dlažba antracit
- Betonová dlažba barevná reliéfní
- Betonová dlažba hladká

POZN.
KATASTRÁLNÍ MAPA JE PŘEVZATA Z GEODETICKÉHO POLOHOPISU STAVBY. SKUTEČNÝ ZÁBOR POZEMKŮ BUDE VYTYČEN A VYROVNÁN NA ZÁKLADĚ SKUTEČNÉHO PROVEDENÍ STAVBY

SOUŘADNICOVÝ SYSTÉM S-JTSK
VÝŠKOVÝ SYSTÉM Bpv

INVESTOR

STATUTÁRNÍ MĚSTO DĚČÍN

Mírovénáměstí1175/5, 405 38 Děčín IV

STAVBA

TECHNICKÁ SPECIFIKACE
CHODNÍK PŘED GYMNÁZIEM A ZÁKLADNÍ ŠKOLOU, KOMENSKÉHO NÁMĚSTÍ, DĚČÍN

S.A.W. CONSULTING s.r.o.
Prašná 2324, 407 47 Vansdorf
středisko LBC: Jeronýmova 232/15, 460 07 Liberec 7
web: www.sawconsulting.cz e-mail: info@sawconsulting.cz

VYPRACOVALA	ZODPOVĚDNÝ PROJEKTANT	TECHNICKÁ KONTROLA
ING. HELENA HLUBUČKOVÁ	ING. HELENA HLUBUČKOVÁ	ING. DÁŠA ŠTARNMANOVÁ

INVESTOR	STATUTÁRNÍ MĚSTO DĚČÍN
ZAKÁZKOVÉ ČÍSLO	2022-024
DATUM	05/2022
STUPEŇ	TS
MĚŘÍTKO	1:250

PŘÍLOHA

SITUACE - GYMNÁZIUM

ČÍSLO PŘÍLOHY

2.2