


ŘEZ A-A'

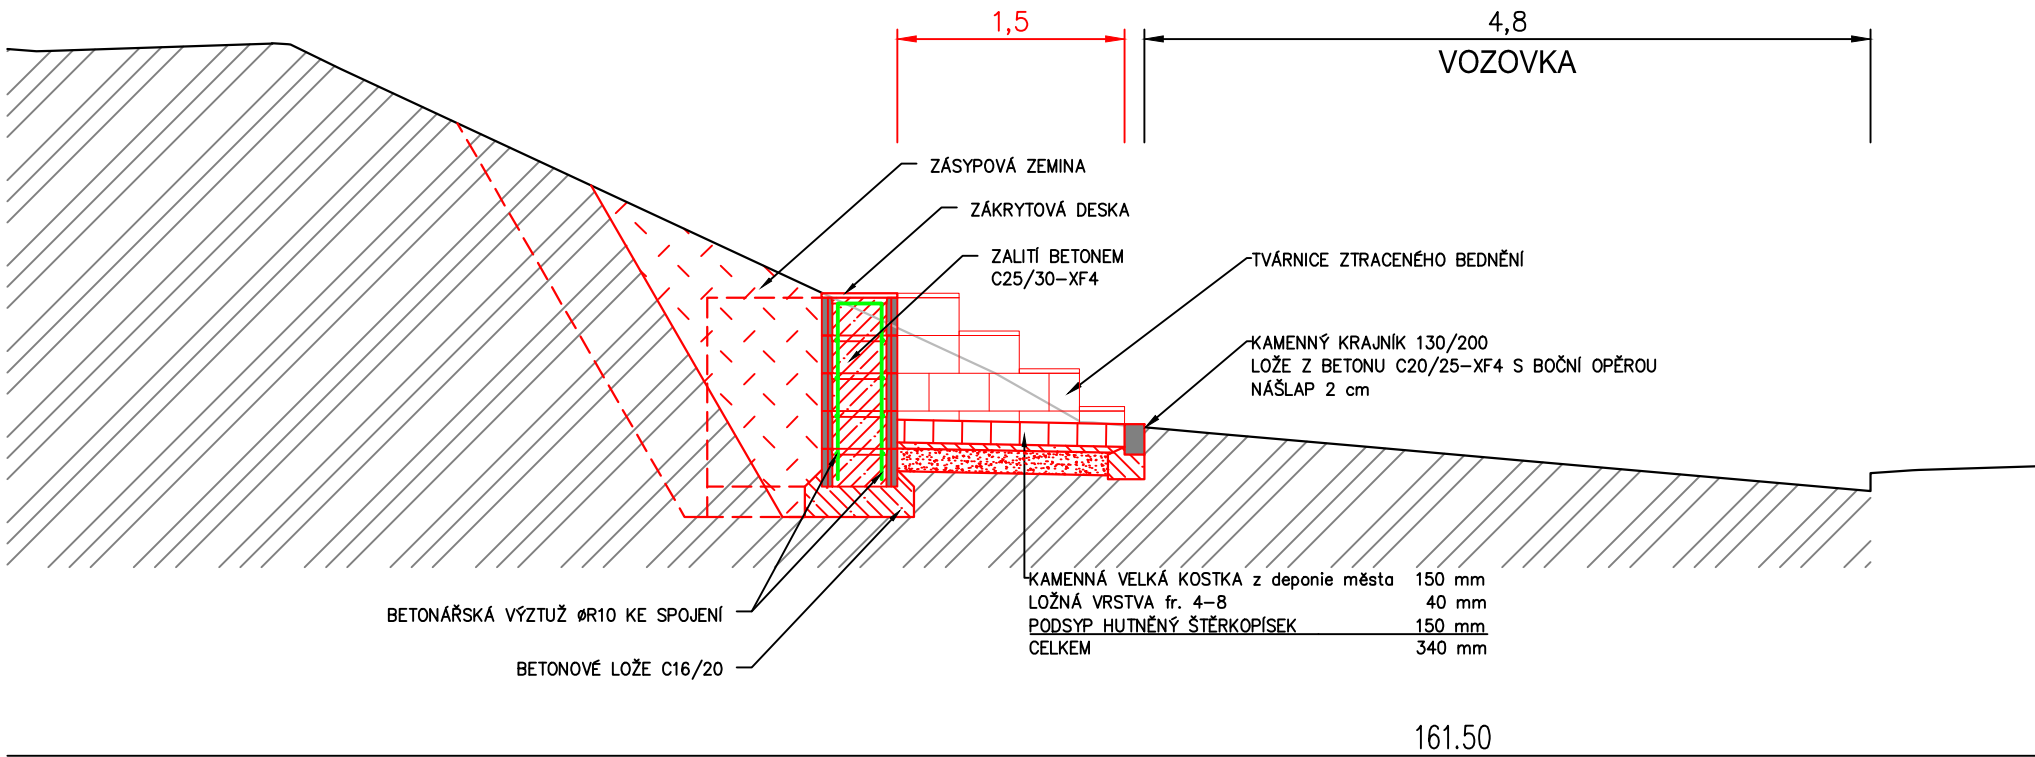


Tabulka bodů			
Bod #	X	Y	Výška
1	-747989.8865	-964917.3656	163.570
2	-747990.1953	-964915.8941	163.600
3	-747982.5463	-964915.8256	163.860
4	-747982.8552	-964914.3536	163.890



Před zahájením zemních prací vytyčit všechny inženýrské sítě a dodržovat podmínky jejich správců! Zákes inženýrských sítí neslouží jako vytyčovací výkres, kabely nutno vytyčit a jejich hloubkové a směrové uložení ověřit sondami!

Souřadnicový systém: S-JTSK Výškový systém: BPV

<div><div></div><div>NDCon s.r.o. Zlatnická 10/1582, 110 00 Praha 1, Česká republika, tel.: +420 251 019 231, IČ: 64939511, DIČ: CZ64939511</div></div>			
Vypracoval: Ing. Jan Gallia		Vedoucí projektu: Ing. Jan Gallia	
Kreslil: Ing. Jan Gallia		Odpovědný projektant: Ing. Pavel Ibl	
Investor: Statutární město Děčín Mírové nám. 1175/5, 405 38 Děčín IV		Autorizace:	
Stavba:  Rekonstrukce MK Resslova, Děčín IV			
		Podpis:	
		Formát: 610x297	Datum: 11/2021
Část: D.1. Dokumentace objektu SO 101		Stupeň: DSP/DPS	Č. zakázky: 712/18
Obsah: Místo pro kontejnery		Měřítko: 1:50	Č. přílohy: D.1.5.