

KRAJ:	ÚSTECKÝ
KATASTRÁLNÍ ÚZEMÍ:	PODMOKLY

Podélný profil: RESSLOVA M 1:1000/100
Rozsah: km 0,00000 - km 0,20362

ZMĚNA PŘÍČNÉHO SKLONU:

KÓTY NIVELETY:

KÓTY TERÉNU:


SROVNÁVACÍ ROVINA:

STANIČENÍ:

SMĚROVÉ POMĚRY:


VZDÁLENOST PŘ. ŘEZŮ:

PR:

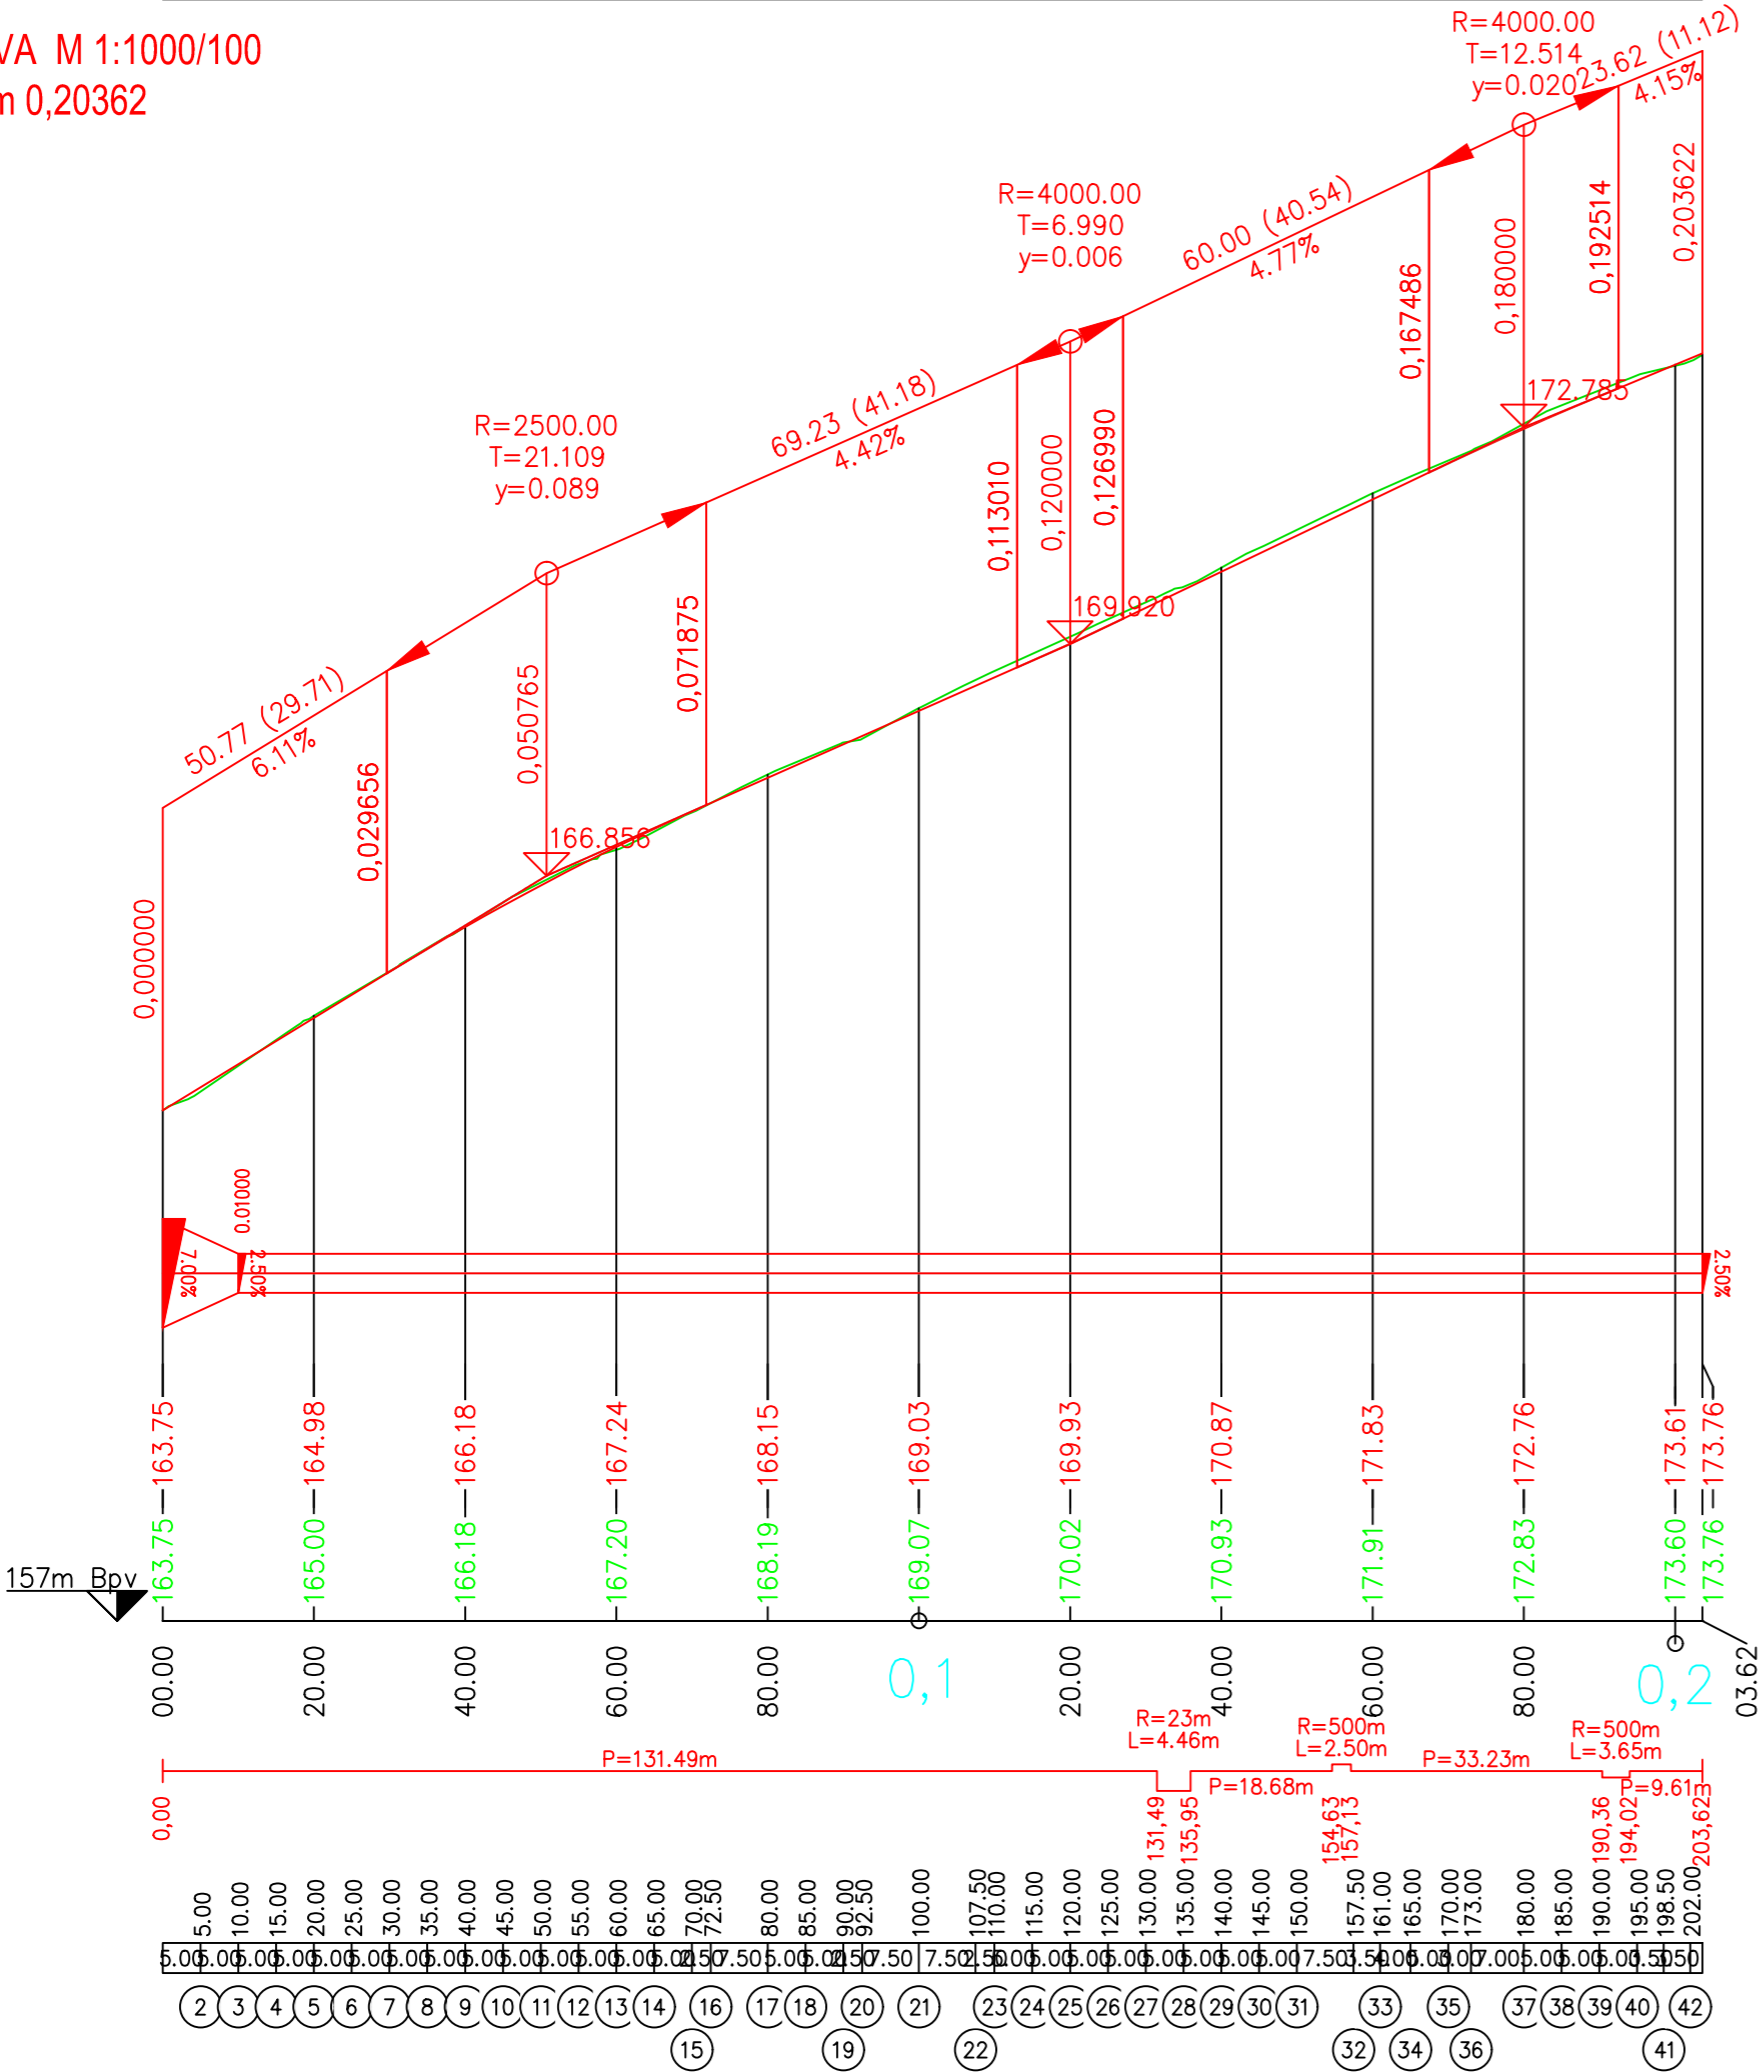

Před zahájením zemních prací vytyčit všechny inženýrské sítě a dodržovat podmínky jejich správců! Zákes inženýrských sítí neslouží jako vytyčovací výkres, kabely nutno vytyčit a jejich hloubkové a směrové uložení ověřit sondami!

Souřadnicový systém: S–JTSK Výškový systém: BPV

<div><div></div><div>NDCon s.r.o. Zlatnická 10/1582, 110 00 Praha 1, Česká republika, tel.: +420 251 019 231, IČ: 64939511, DIČ: CZ64939511</div></div>			
Vypracoval: Ing. Jan Gallia		Vedoucí projektu: Ing. Jan Gallia	
Kreslil: Ing. Jan Gallia		Odpovědný projektant: Ing. Pavel Ibl	
Investor: Statutární město Děčín Mírové nám. 1175/5, 405 38 Děčín IV		Autorizace:	
Stavba: Rekonstrukce MK Resslerova, Děčín IV			
Část: D.1. Dokumentace objektu SO 101		Formát: 610x297	Paré: <