PŮDORYS 1:100

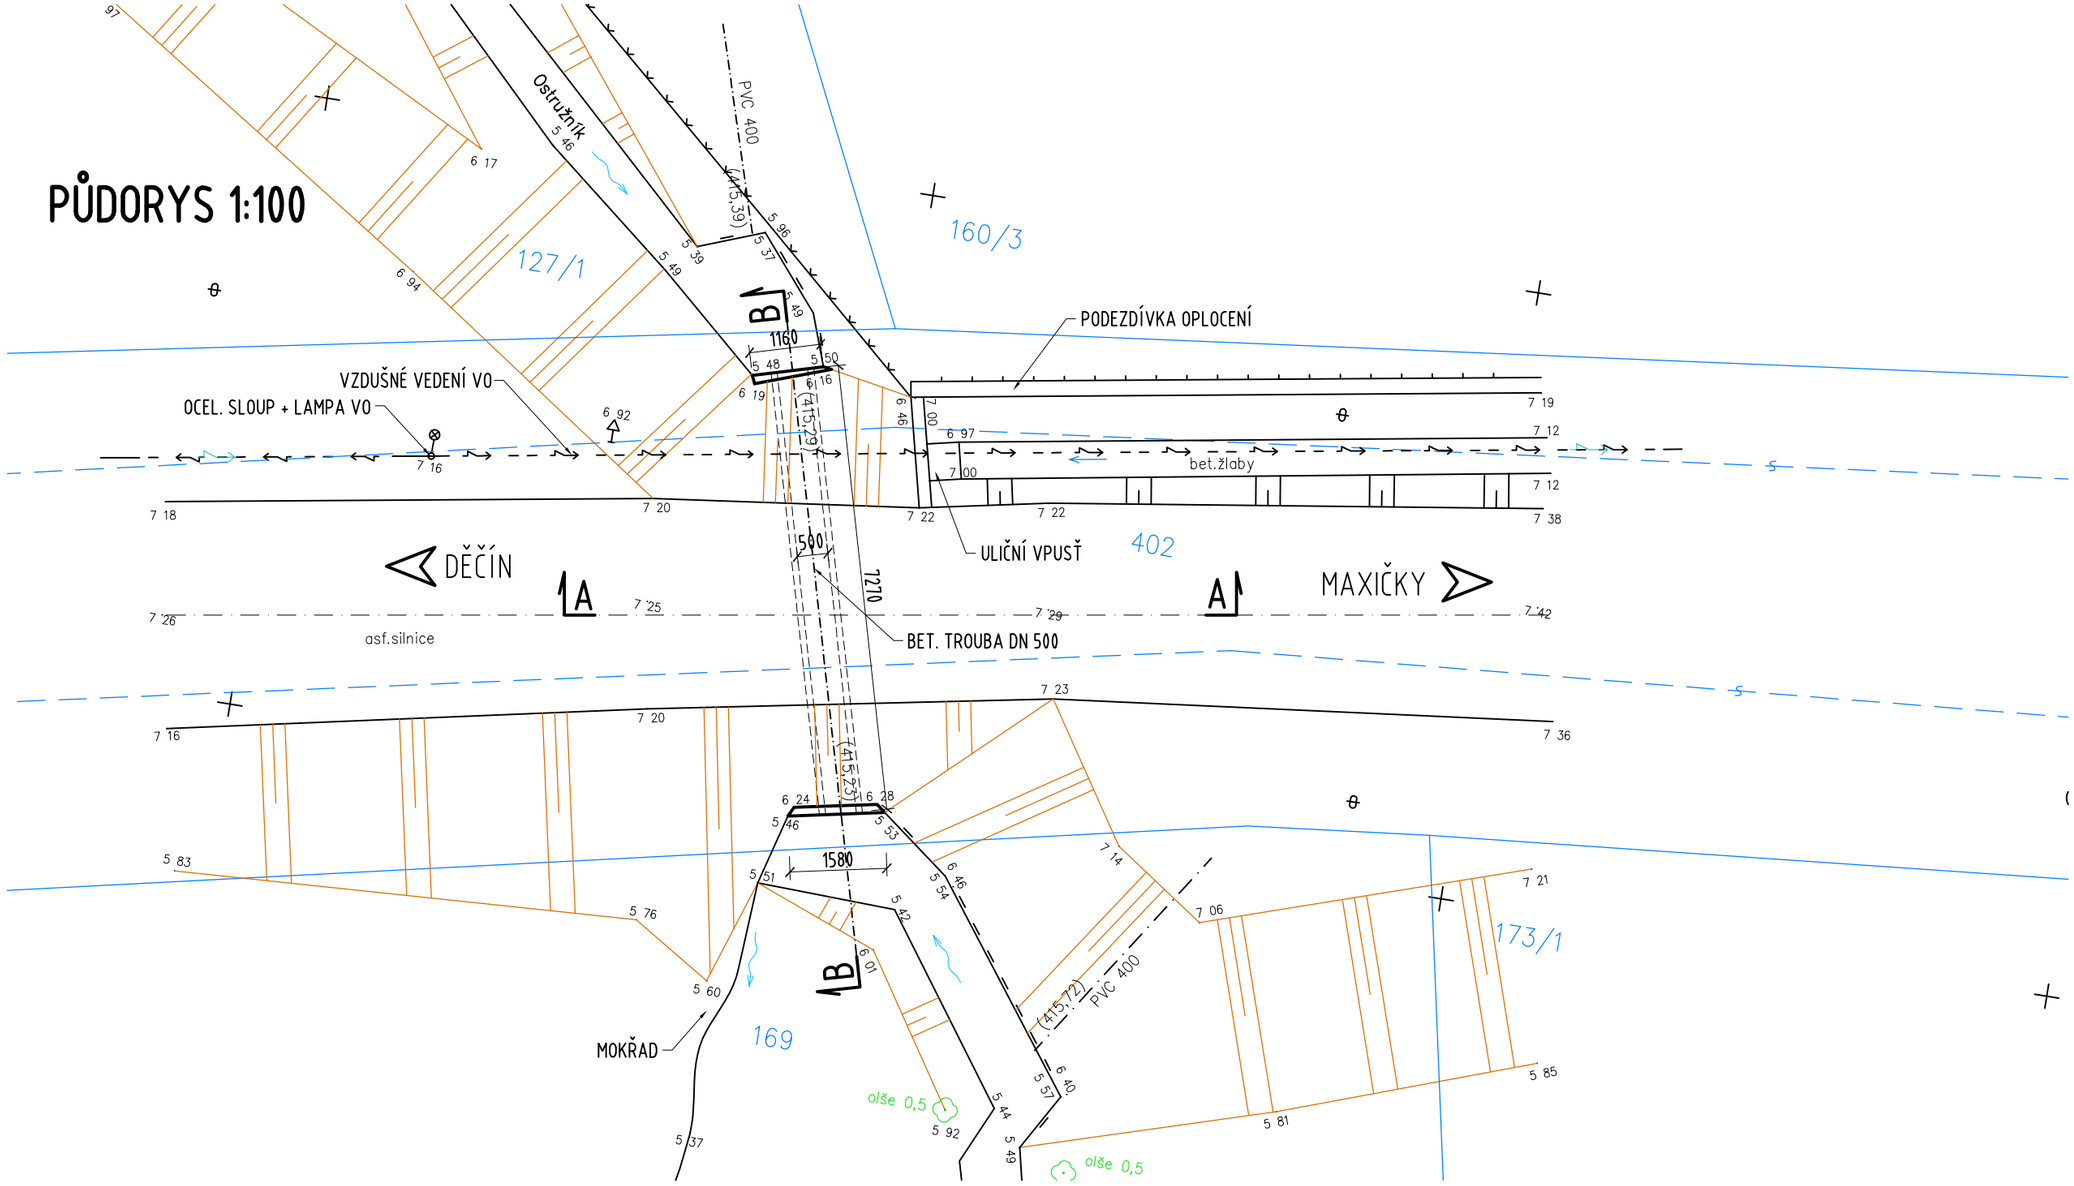

POZNÁMKA:

- ZAKRESLENÍ STÁVAJÍCÍCH INŽENÝRSKÝCH SÍTÍ JE POUZE INFORMATIVNÍ DLE PODKLADŮ POSKYTNUTÝCH JEDNOTLIVÝMI SPRÁVCI SÍTÍ, PŘED ZAPOČETÍM STAVEBNÍCH PRACÍ JE NUTNÉ PROVÉST JEDNTOLIVÝMI SPRÁVCI PŘESNÉ VYTÝČENÍ
- ROZMĚRY SKRYTÝCH KONSTRUKCÍ JSOU PŘEDPOKLÁDANÉ A NEMUSÍ SOUHLASIT SE SKUTEČNOSTÍ

SOUŘADNICOVÝ SYSTÉM: S-JTSK
VÝŠKOVÝ SYSTÉM: Bpv

SO 101

Oprava propustku

RAL PROJEKT
MOSTY A INŽENÝRSKÉ KONSTRUKCE
Pod Vodárnou 4746
466 05 Jablonec nad Nisou
+420 734 158 363

vypracoval	ING.R.LOUTHANOVÁ		investor	SM DĚČÍN
zodp. projektant	ING.R.LOUTHANOVÁ		zak. číslo	19-051
akce : Oprava propustku přes tok Ostružník, Děčín - Maxičky			datum	03/2021
			stupeň	DSP, PDPS
			měřítko	1:100
příloha: Půdorys - stávající stav			č. přílohy: D.1.2.	paré: