




PŮDORYS M1:50

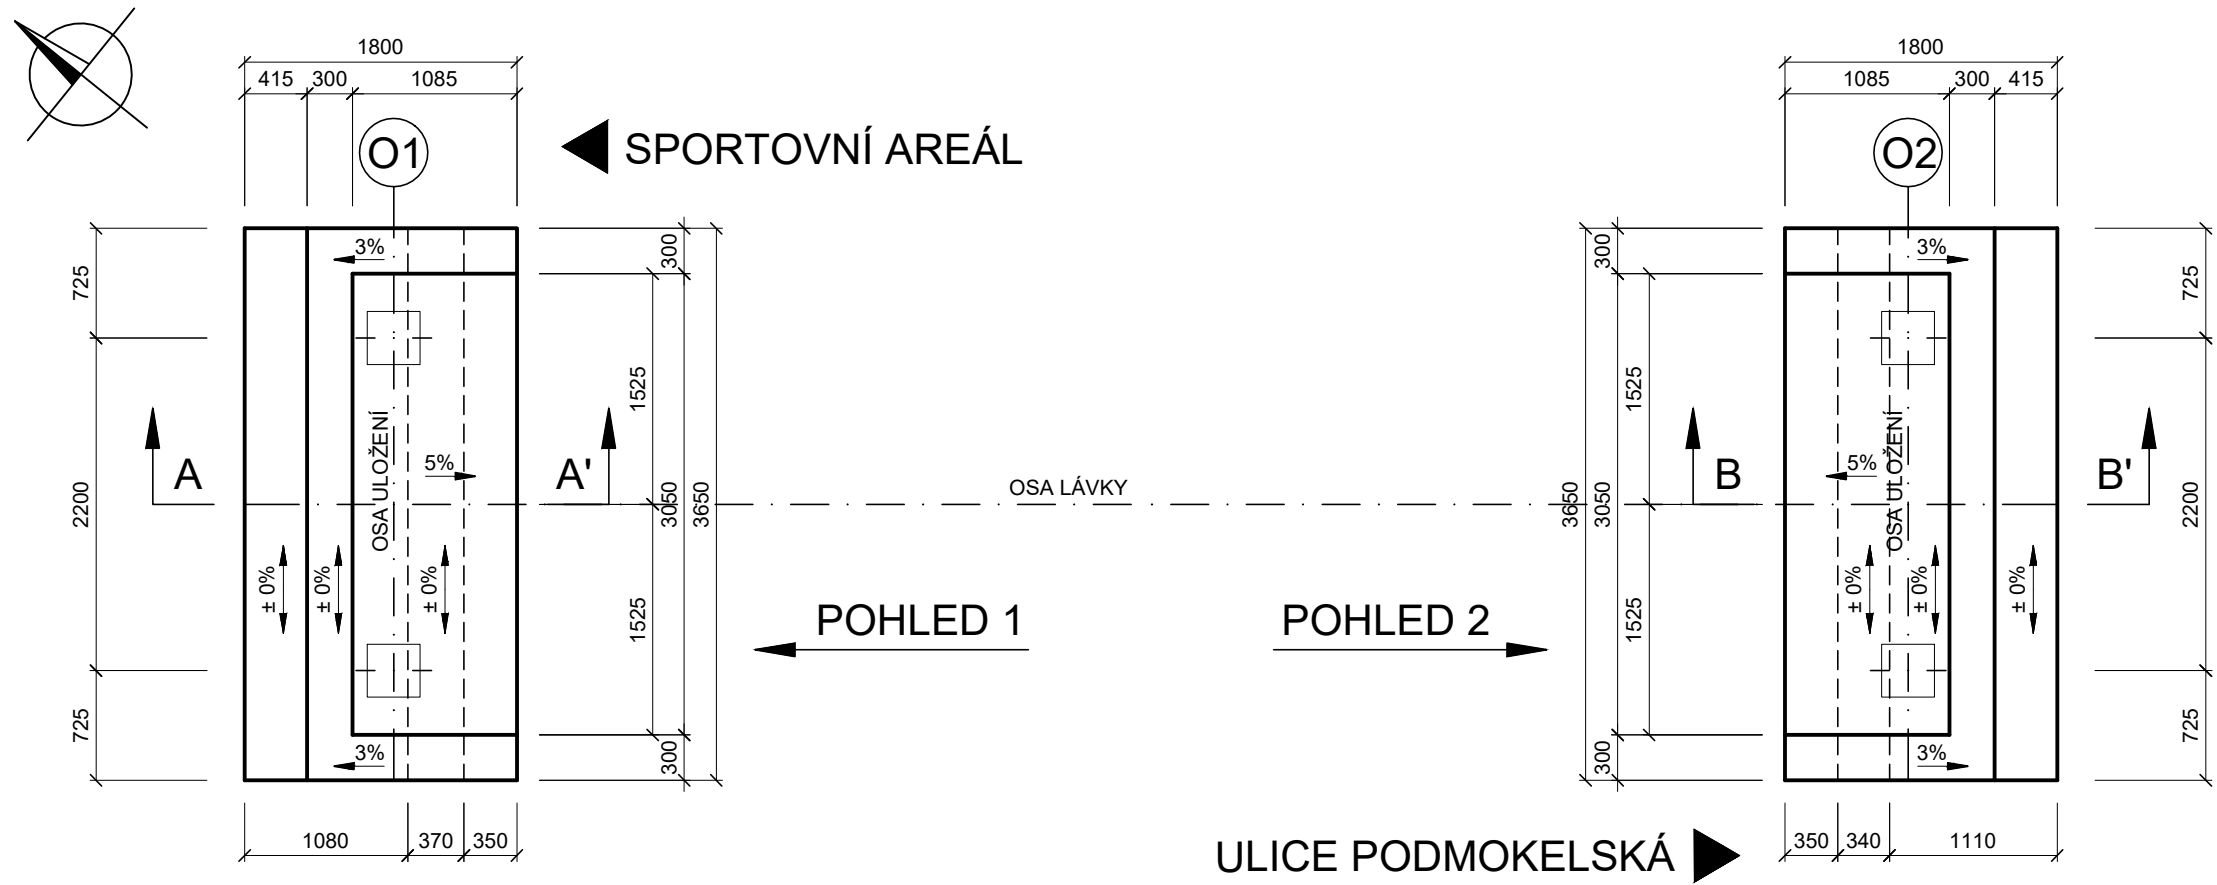


ŘEZ A-A' M1:50

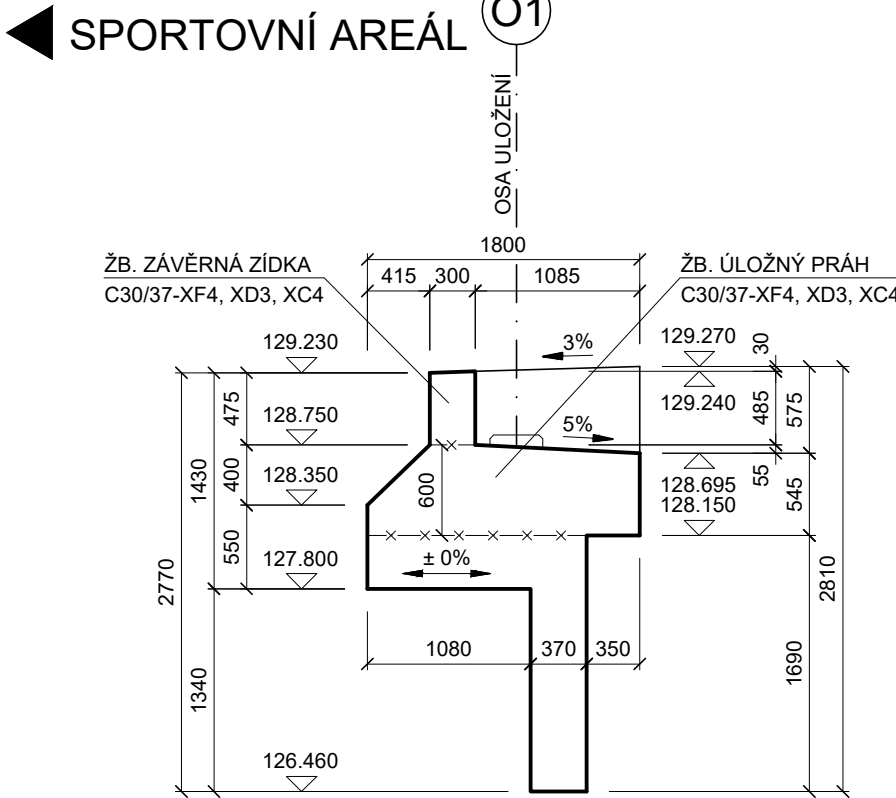


ŘEZ B-B' M1:50

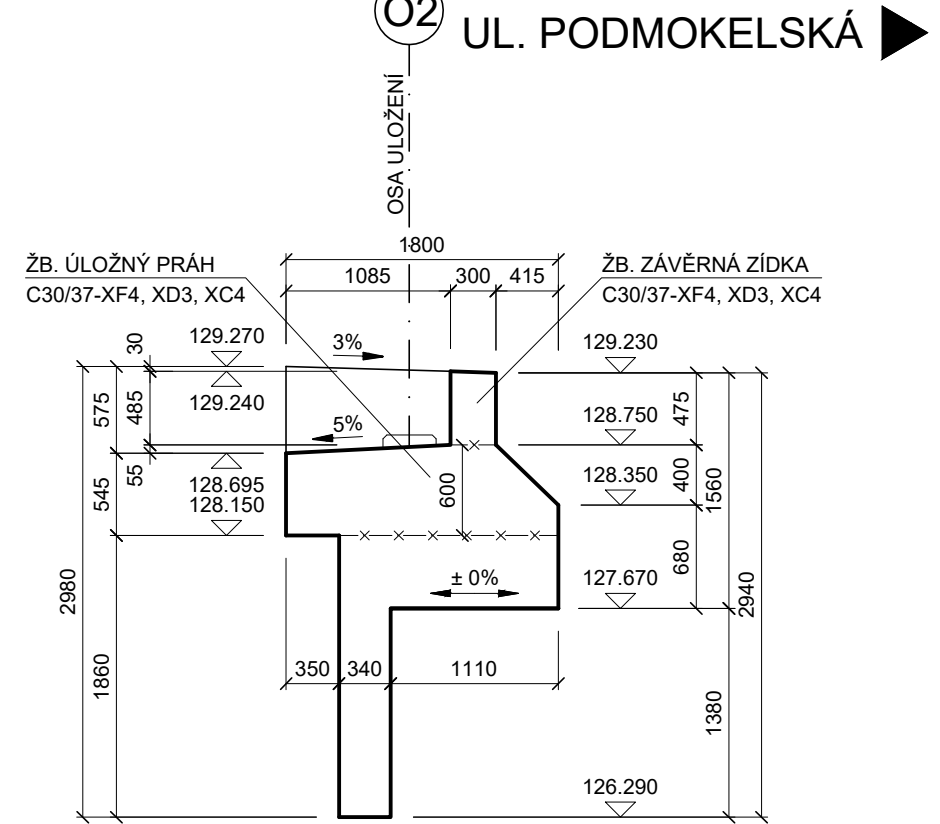

POHLED 1 M1:50

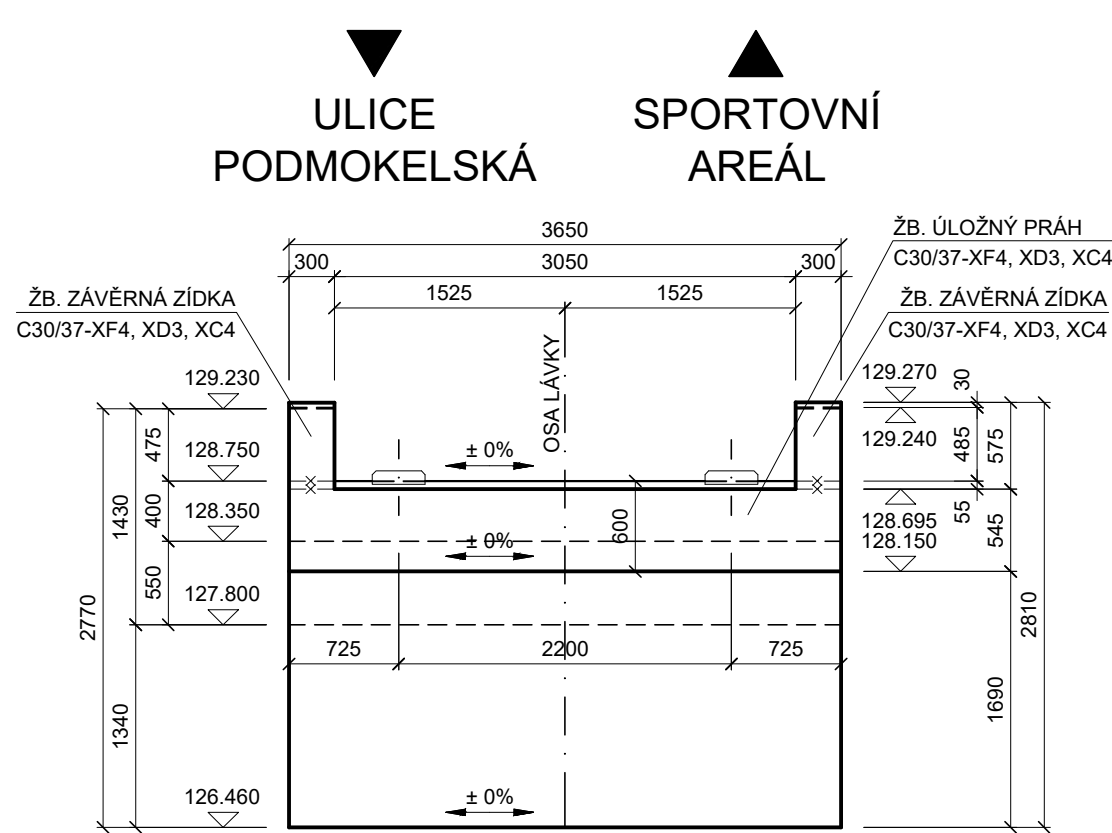

POHLED 2 M1:50

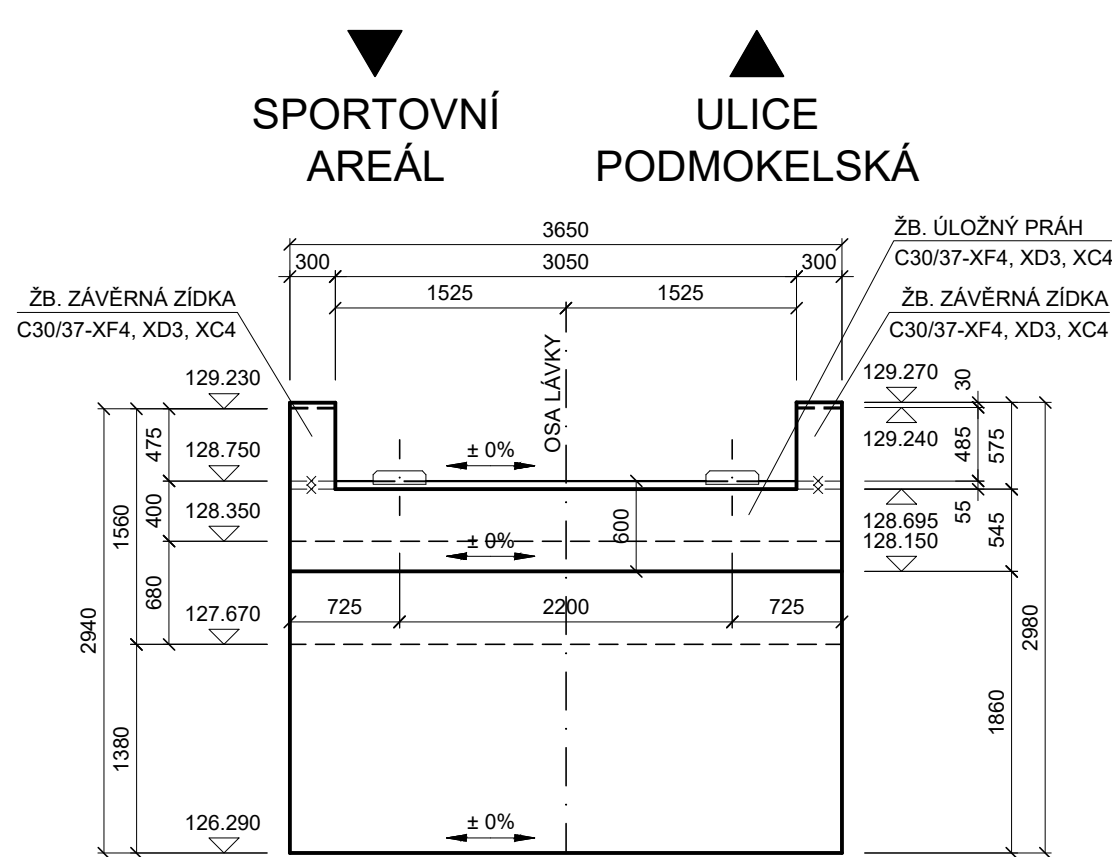

POUŽITÉ MATERIÁLY:

BETONY DLE ČSN EN 206+A1, TKP18  
ÚLOŽNÉ PRAHY C30/37-XF4, XD3, XC4  
ZÁVĚRNÉ ZÍDKY C30/37-XF4, XD3, XC4

KATEGORIE POVRCHŮ BETONOVÝCH KONSTRUKCÍ (TKP18, 8.8.1)

- POHLEDOVÉ PLOCHY C1d - VODOVZDORNÁ PŘEKLIŽKA NEBO OCELOVÉ BEDNĚNÍ
- NEPOHLEDOVÉ PLOCHY VŠECH KONSTRUKCÍ Aa - NEHOBLOVANÁ PRKNA NA SRAZ C1a - VODOVZDORNÁ PŘEKLIŽKA NEBO OCELOVÉ BEDNĚNÍ

POZNÁMKA:

PRACOVNÍ SPÁRA — × — × —  
- ZKOSENÍ VŠECH VIDITELNÝCH HRAN 20/20  
- PLOCHY KTERÉ PŘIJDOU TRVALE DO STYKU SE ZEMNÍ VLHKOSTÍ BUDOU OPATŘENY NÁTĚREM 1 x ALP + 2 x ALN +1 x GEOTEXTILIE  
- POVRCH PRACOVNÍCH SPAR BUDE OČIŠTĚN, ZBAVEN CEMENTOVÉHO MLÉKA A ZDRSNĚN, VÝČNÍVAJÍCÍ VÝZTUŽ BUDE OČIŠTĚNA

INVESTOR

STATUTÁRNÍ MĚSTO DĚČÍN

Mírové náměstí 1175/5, 405 38 Děčín IV

SO 201 REKONSTRUKCE LÁVKY

STAVBA			S.A.W. CONSULTING s.r.o.	
REKONSTRUKCE LÁVKY PŘES JÍLOVSKÝ POTOK DC-016L			Prašná 2324, 407 47 Varnsdorf středisko UL: Božtěšická 216/34, 400 01 Ústí n. L. web: www.sawconsulting.cz e-mail: info@sawconsulting.cz	
VYPRACOVAL	ZODPOVĚDNÝ PROJEKTANT	TECHNICKÁ KONTROLA	INVESTOR	STATUT. MĚSTO DĚČÍN
JAROSLAV ZAVADIL, DIS.	JAROSLAV ZAVADIL, DIS.	ZLATA BRADÁČOVÁ, DIS.	ZAKÁZKOVÉ ČÍSLO	2020-020
Zavadil	Zavadil	Zavadil	DATUM	12/2020
			STUPEŇ	DSP/PDPS
			MĚŘÍTKO	1:50
PŘÍLOHA			Č. PŘÍLOHY	PARÉ
TVAR ÚLOŽNÝCH PRAHŮ A ZÁVĚRNÝCH ZÍDEK			5	