


PŮDORYS M1:50

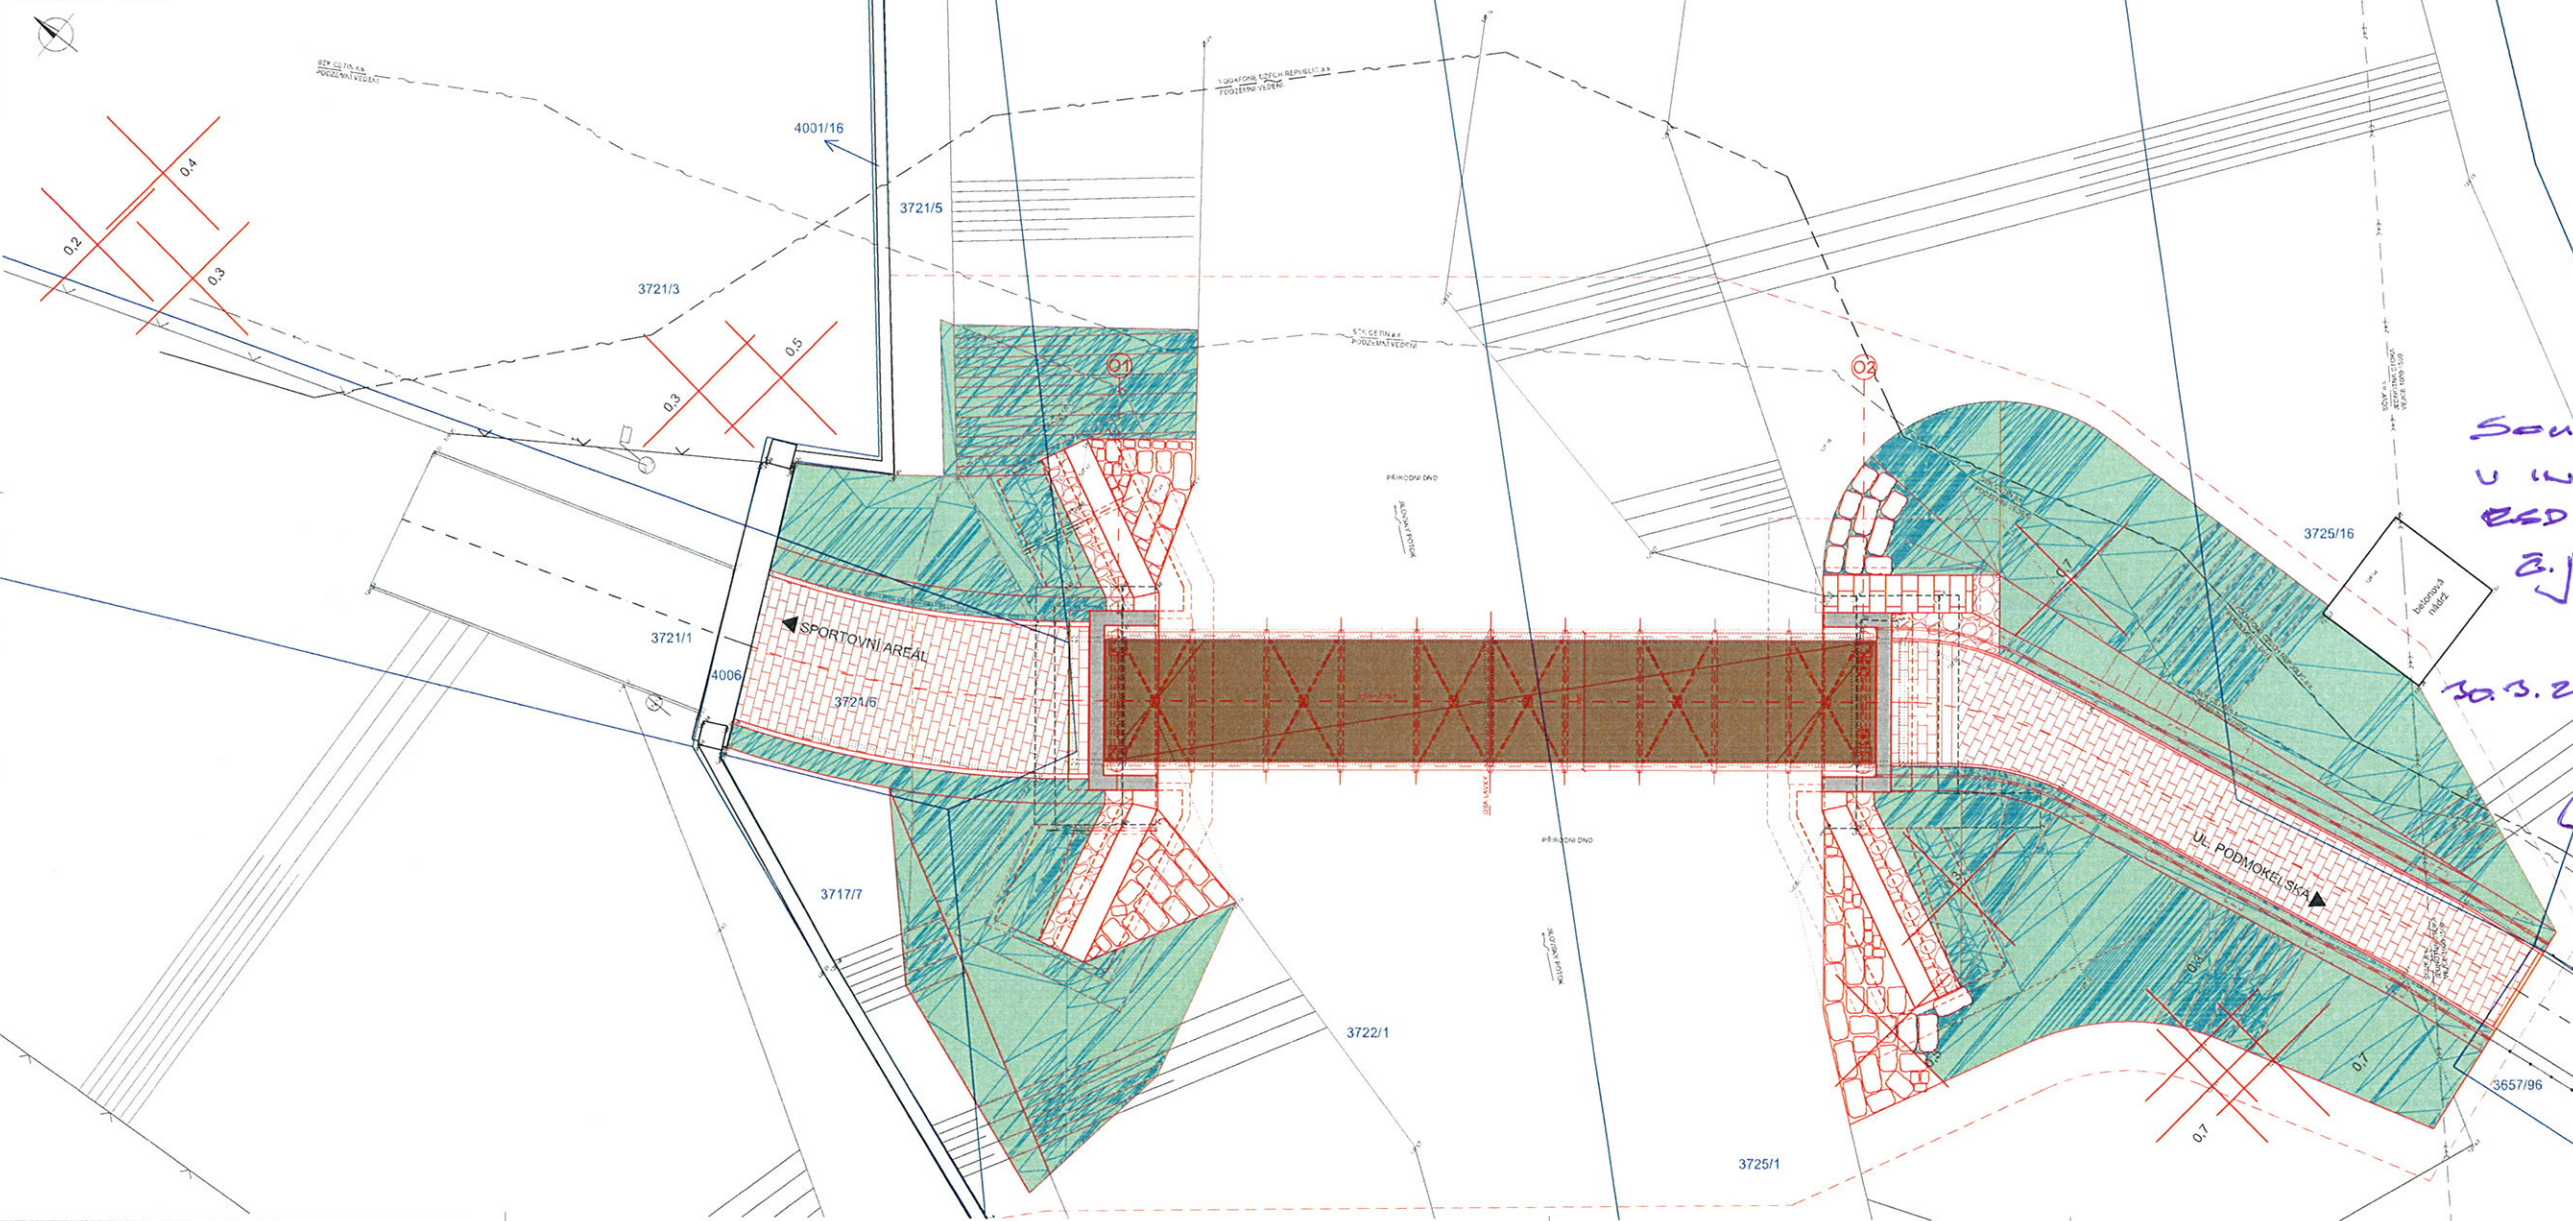


- LEGENDA:
- ZELEZOBETONOVÉ KONSTRUKCE
 - OKUNUSOVÁNÍ A OSETI
 - ZÁMKOVÁ DLÁŽBA
 - KAMENNÁ DLÁŽBA

SOUHLASÍME SE STAVbou
U INTENZIVNÍHO VYUŽITÍ
PŘED ZR. ZE DNE 30.3.2021
Z.J. RSD-3245/2021-1

30.3.2021

ŘEDITELSTVÍ SILNIC A DÁLNIC ČR
SPRÁVA CHOMUTOV
Kochova 3975
430 01 Chomutov
14.2. J. Hájek

INVESTOR		STATUTÁRNÍ MĚSTO DĚČÍN			
STAVBA		REKONSTRUKCE LÁVKY PŘES JILOVSKÝ POTOK DCL - 016L			
VYPRACOVAL	ZODPOVĚDNÝ PROJEKTANT	TECHNICKÁ KONTROLA	INVESTOR	STAV. NĚPIS DĚČÍN	
J.P. Hájek	J. Hájek	J. Hájek	ZAKÁZKOVÉ ČÍSLO	2020-02	
			DATA	2020-02	
			STUPĚŇ	OPRÁVA	
			MĚŘITKO	1:50	
PRÍLOHA				C. PRÍLOHA	PAPE
KOORDINAČNÍ SITUÁČNÍ VÝKRES				C.3	