
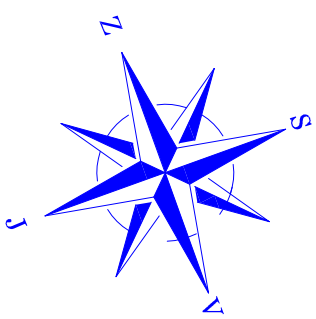


FOTODOKUMENTACE

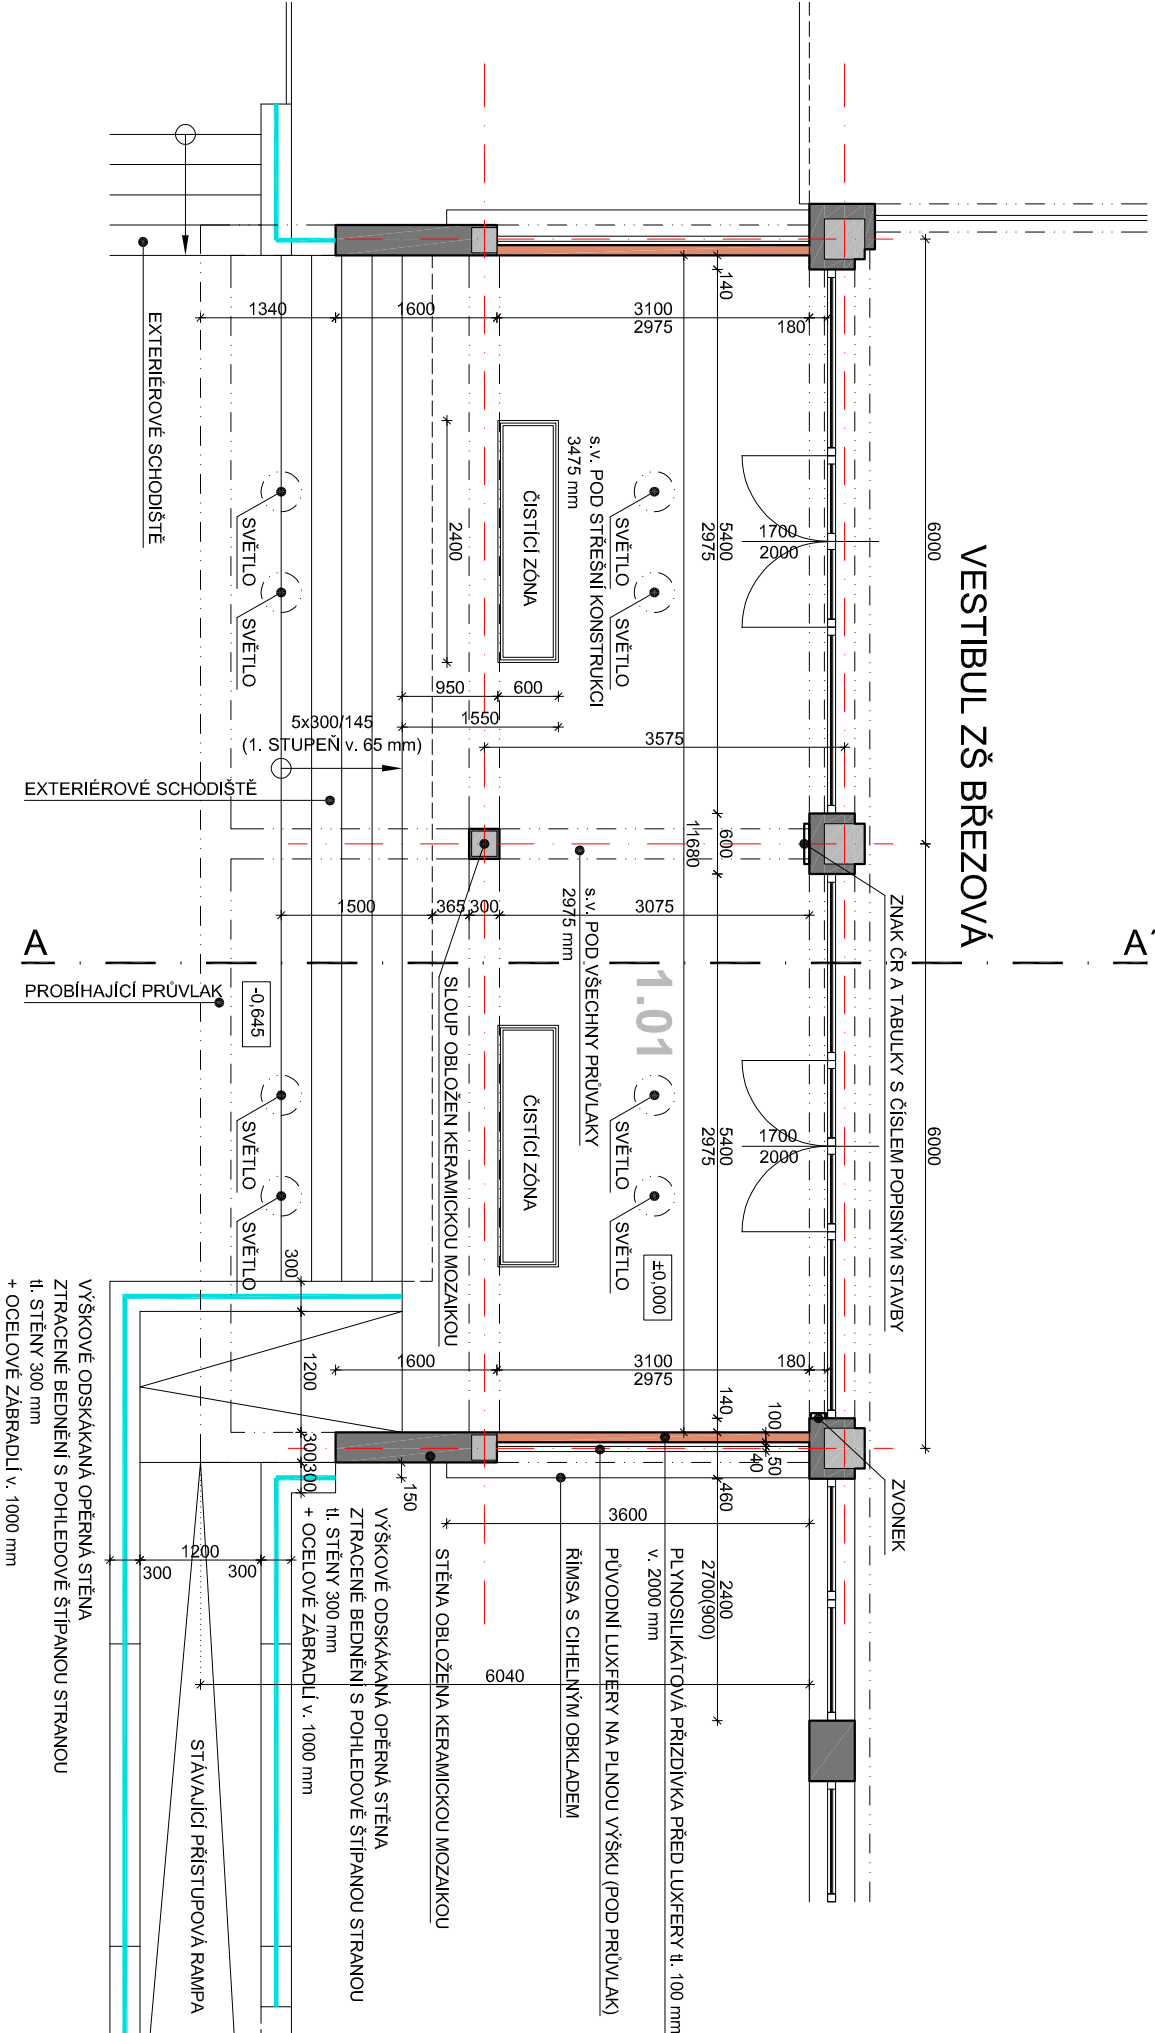

PROJEKTOVÁ DOKUMENTACE JE VYPRACOVÁNA

DLE VYHLÁŠKY č. 499/2006 Sb.


VÝŠKOVÉ OSAZENÍ OBJEKTU JE VZTAŽENO K VÝŠKOVÉMU SYSTÉMU BpV

±0,000 = PODLAHA 1.NP

LEGENDA MÍSTNOSTÍ							
č.m.	účel místnosti	m ²	podlaha		strop		poznámka
			oz	popls	plocha	popls	
ZŠ BŘEZOVÁ							
1.01	ZASTŘEŠENÝ VSTUP	61,30	KD	P01	61,30		
KD - keramická dlažba							
UŽITNÁ PLOCHA - POČÍTÁNO VČETNĚ SCHODIŠTĚ A BEZ RAMPY							
61,30 m²							

LEGENDA POUŽITÝCH ŠRAF

	STÁVAJÍCÍ SVISLÉ ZDIVO
	STÁVAJÍCÍ SVISLÉ ZDIVO - PLYNOSILIKÁT tl. 100 mm
	STÁVAJÍCÍ NOSNÉ SLOUPY BETONOVÉHO SKELETU
	OSY BETONOVÉHO SKELETU
	STÁVAJÍCÍ KOVOVÉ TRUBKOVÉ ZÁBRADLÍ

Zodpovědný projektant:		Vyracoval:	
Ing. Jaromír Matějček		Martin Hübschman, DIS	
Investor: Statutární město Děčín		<div><div>NORDARCH s.r.o. Sídlo: Olešnická 14 405 02 Děčín IČ: 64051056, DIČ: CZ6051056 t: +420412617296 m: +42072456686 e: m.najilek@nordarch.cz www.nordarch.cz</div></div>	
Mírové nám. 1175/5, Děčín IV-Podmokly, 40502 Děčín			
Místo: p.p.č. 237/1, k.ú. Děčín-Staré Město			
Stavba:			
OPRAVA HLAVNÍHO VSTUPU DO ZŠ BŘEZOVÁ BŘEZOVÁ 369/25, 40502 DĚČÍN			
Stavební objekt:		Č.para.:	
ZÁKLADNÍ ŠKOLA BŘEZOVÁ		Stupeň:	
		Měřitko:	
		Datum revize:	
		Datum:	
Formát:		21A4	
05/2022			
1:75		VÝBĚR ZHOTOVITELÉ	
Zak. č.:		602/2022	
Č.části PD:		Č.v.:	
D.1.1		D.1.1	
D.1.1.1			