






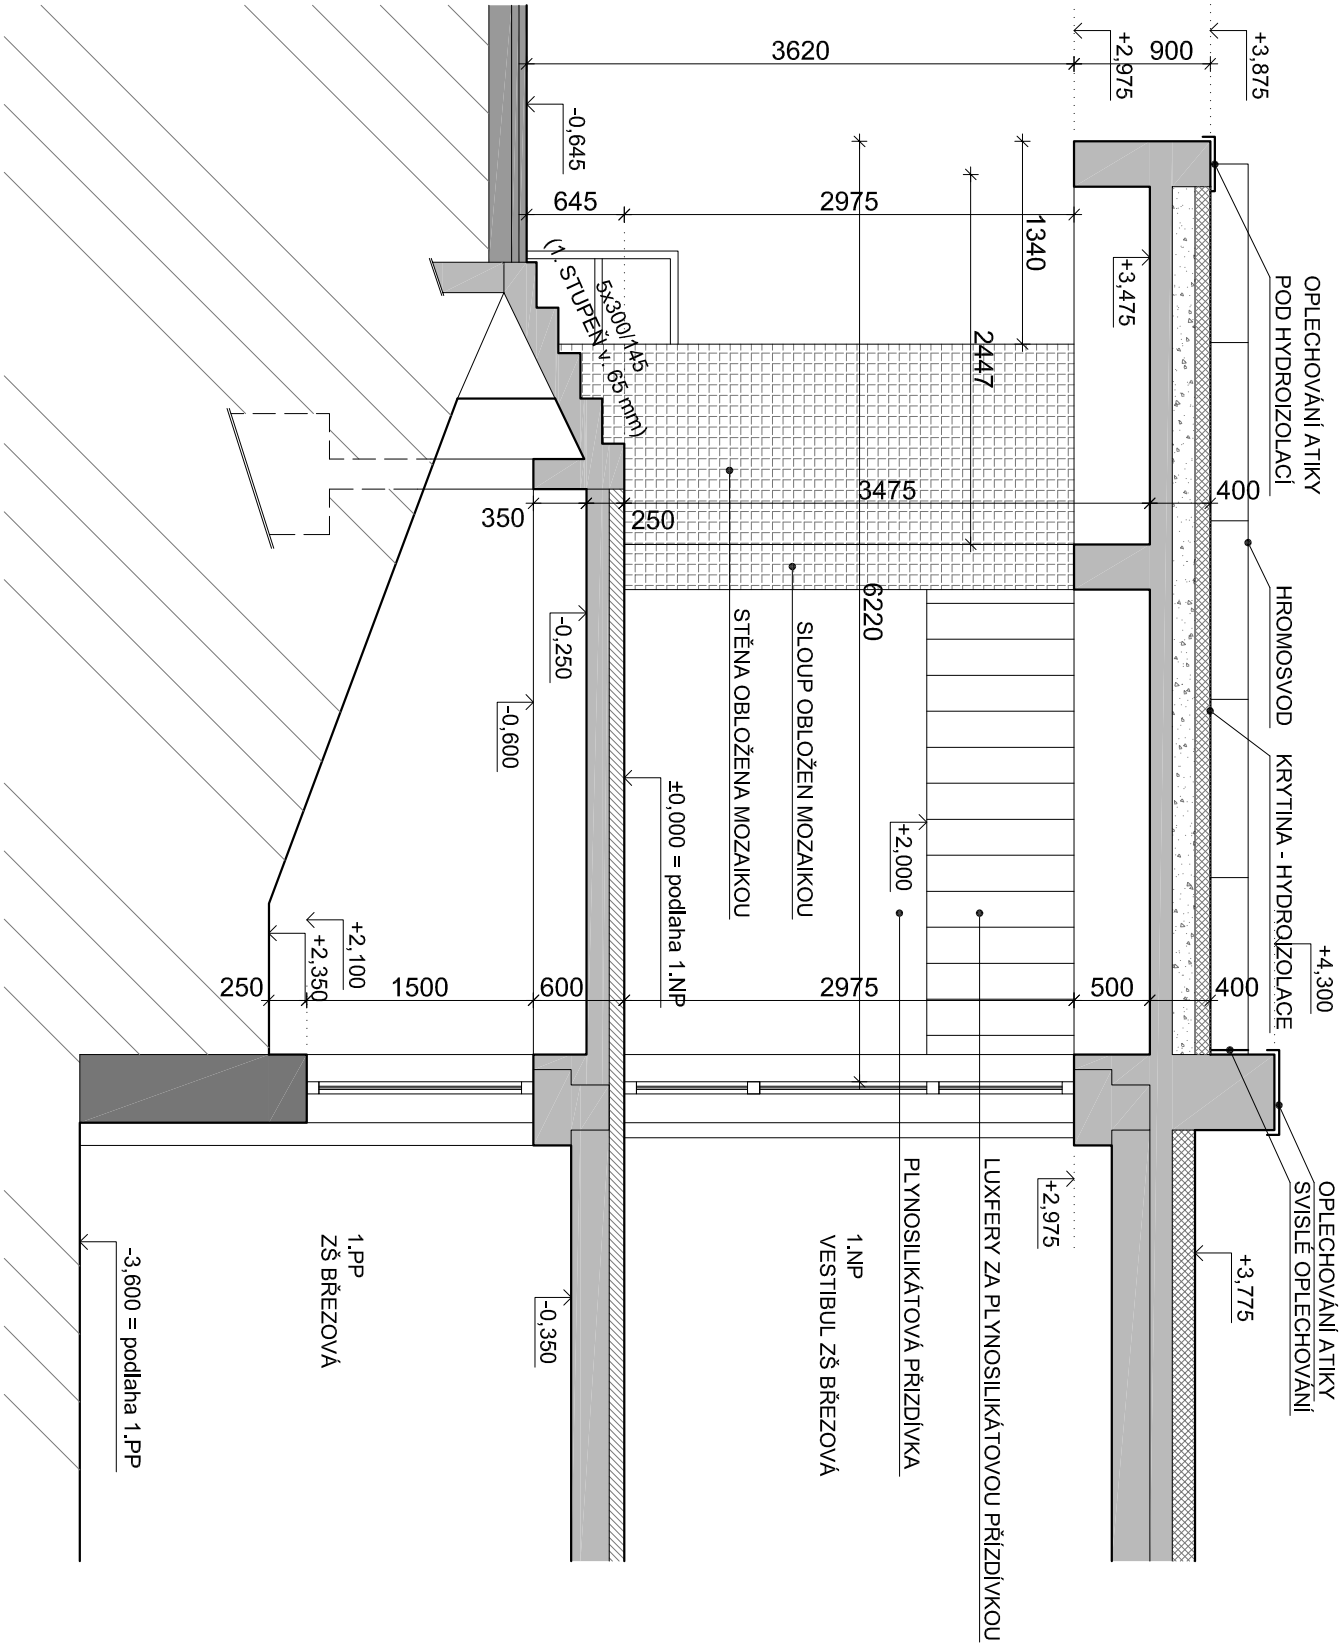

PŘÍČNÝ ŘEZ A-A'



	STÁVAJÍCÍ SVISLÉ ZDIVO
	STÁVAJÍCÍ NOSNÉ KONSTRUKCE BETONOVÉHO SKELETU
	STÁVAJÍCÍ PODLAHA NA NOSNÉ KONSTRUKCI
	MOZAIKOVÉ OBLOŽENÍ STĚN A SLOUPU
	STÁVAJÍCÍ PŘEDPOKLÁDANÉ (NEOVĚŘENÉ) TEPELNÉ IZOLACE
	STÁVAJÍCÍ ROSTLÝ TERÉN

FOTODOKUMENTACE



PROJEKTOVÁ DOKUMENTACE JE VYPRACOVÁNA
DLE VYHLÁŠKY č. 499/2006 Sb.
VÝŠKOVÉ OSAZENÍ OBJEKTU JE VZTAŽENO K VÝŠKOVÉMU SYSTÉMU BpV
±0,000 = PODLAHA 1.NP

Zodpovědný projektant:		Vyracoval:	
Ing. Jaromír Matějčiček		Martin Hubschman, Dis	
Investor: Statutární město Děčín		Formát:	
Mírové nám. 1175/5, Děčín IV-Podmokly, 40502 Děčín		Datum:	
Místo: p.p.č. 237/1, k.ú. Děčín-Staré Město		Datum revize:	
Stavba:		Měřitko:	
OPRAVA HLAVNÍHO VSTUPU DO ZŠ BŘEZOVÁ		Stupeň:	
BŘEZOVÁ 369/25, 40502 DĚČÍN		VÝBĚR ZHOTOVITELÉ	
Stavební objekt:		Č.para:	
ZÁKLADNÍ ŠKOLA BŘEZOVÁ		Zak. č.:	
Profese:		Č.části PD:	
D.1.1. ARCHITEKTONICKO-STAVEBNÍ ŘEŠENÍ		Č.v:	
Výkres:		D.1.1.2	
PŘÍČNÝ ŘEZ A-A' - STÁVAJÍCÍ STAV		D.1.1.2	