



PŪDORYS 1:150

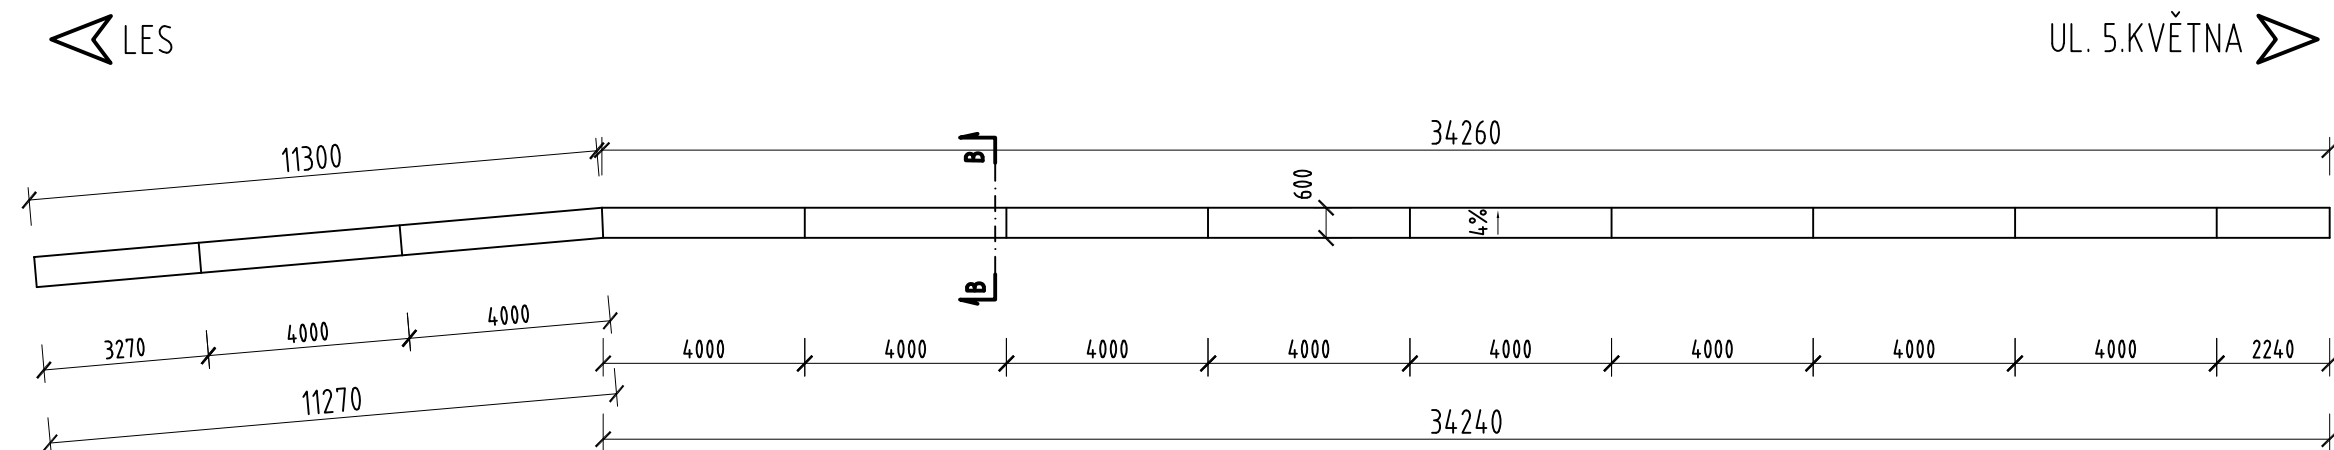

ŘEZ B-B 1:25

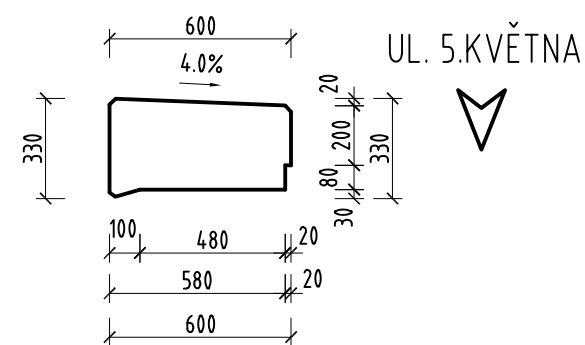

BETON DLE ČSN EN 206-1:

ŘÍMSY

C 30/37 - XC4+XD3+XF4

7.85 m3

SOUŘADNICOVÝ SYSTÉM: S-JTSK

VÝŠKOVÝ SYSTÉM: Bpv

SO 251

Oprava opěrné zdi

<div><div><div><div><div><div></div></div></div><div><div><div></div><div></div></div></div><div><div></div></div></div></div><div><div><div></div><div></div></div></div><div><div></div></div></div> <div><div></div></div> <div><div></div></div> --