

DODATEK č. 1 KE SMLouvĚ O DíLO

č. objednatele 2021-0909/OMH

ze dne 25.10.2021

uzavřená dle ustanovení § 2586 a násl. zákona č. 89/2012Sb., občanský zákoník

„Rekonstrukce opěrné zdi na MK ul. Pod Vrchem a U Korkárny“

Smluvní strany

Objednatel:	Statutární město Děčín
Sídlo:	Magistrát města Děčín, Mírové nám.1175/5, 405 38 Děčín IV
Statutární zástupce:	Ing. Jiří Anděl, CSc., primátor města
IČO:	00261238
DIČ:	CZ 00261238
Bankovní spojení:	Česká spořitelna Praha
Číslo účtu:	921402389/0800

v dalším textu smlouvy uváděna rovněž jako „objednatel“ a

Zhotovitel:	Skanska a.s.
Sídlo:	Křižíkova 682/34a, 186 00, Praha 8
Statutární zástupce:	
	oba na základě plné moci PM/7190/2020
IČO:	26271303
DIČ:	CZ699004845
Bankovní spojení:	ING Bank N. V.
Číslo účtu:	1000564927/3500

v dalším textu smlouvy uváděna rovněž jako „zhotovitel“, společně s objednatelem dále jen „smluvní strany“

Předmět dodatku

1. Dle SOD č. objednatele 2021-0909/OMH ze dne 25.10.2021 čl. IV, odst. 1 byla dohodnuta cena za provedení díla 2 061 000,- Kč bez DPH. Smluvní strany se dohodly, že zhotovitel provede nad rámec stavebních výkonů dle SOD další dodatečné práce zjištěné v průběhu realizace stavby. Důvodem víceprací jsou technické změny na II. etapě, kde je významná změna podmínek oproti PD z roku 2020, kdy došlo k odtěžení svahu a ke změně konfigurace terénu na sousedním pozemku v rámci jeho skladové haly. Založení a konstrukci stěny tak bylo nutné upravit s ohledem na nový stav - viz nový výkres vydaný projektantem přílohou.

V průběhu provádění prací bylo zjištěno, že některé stavební práce z nebudou provedeny a v dodatku budou jako méněpráce.

Veškeré vícepráce a méněpráce byly odsouhlaseny technickým dozorem stavby a jsou blíže specifikované v přiloženém rozpočtu.

Cena za dílo dle SOD č. 2021-0909/OR bez DPH:	2 061 000,00- Kč
---	------------------


Cena víceprací a méněprací – dodatek č. 1	- 10 597,13,- Kč
--	-------------------------

Celková cena díla bez DPH	2 050 402,87,- Kč
---------------------------	-------------------


Závěrečná ustanovení

1. Ostatní články SOD zůstávají tímto dodatkem nedotčená.


V Děčíně dne

 


Ing. Jiří Anděl, CSc., primátor města

 


PŮDORYS M1:100

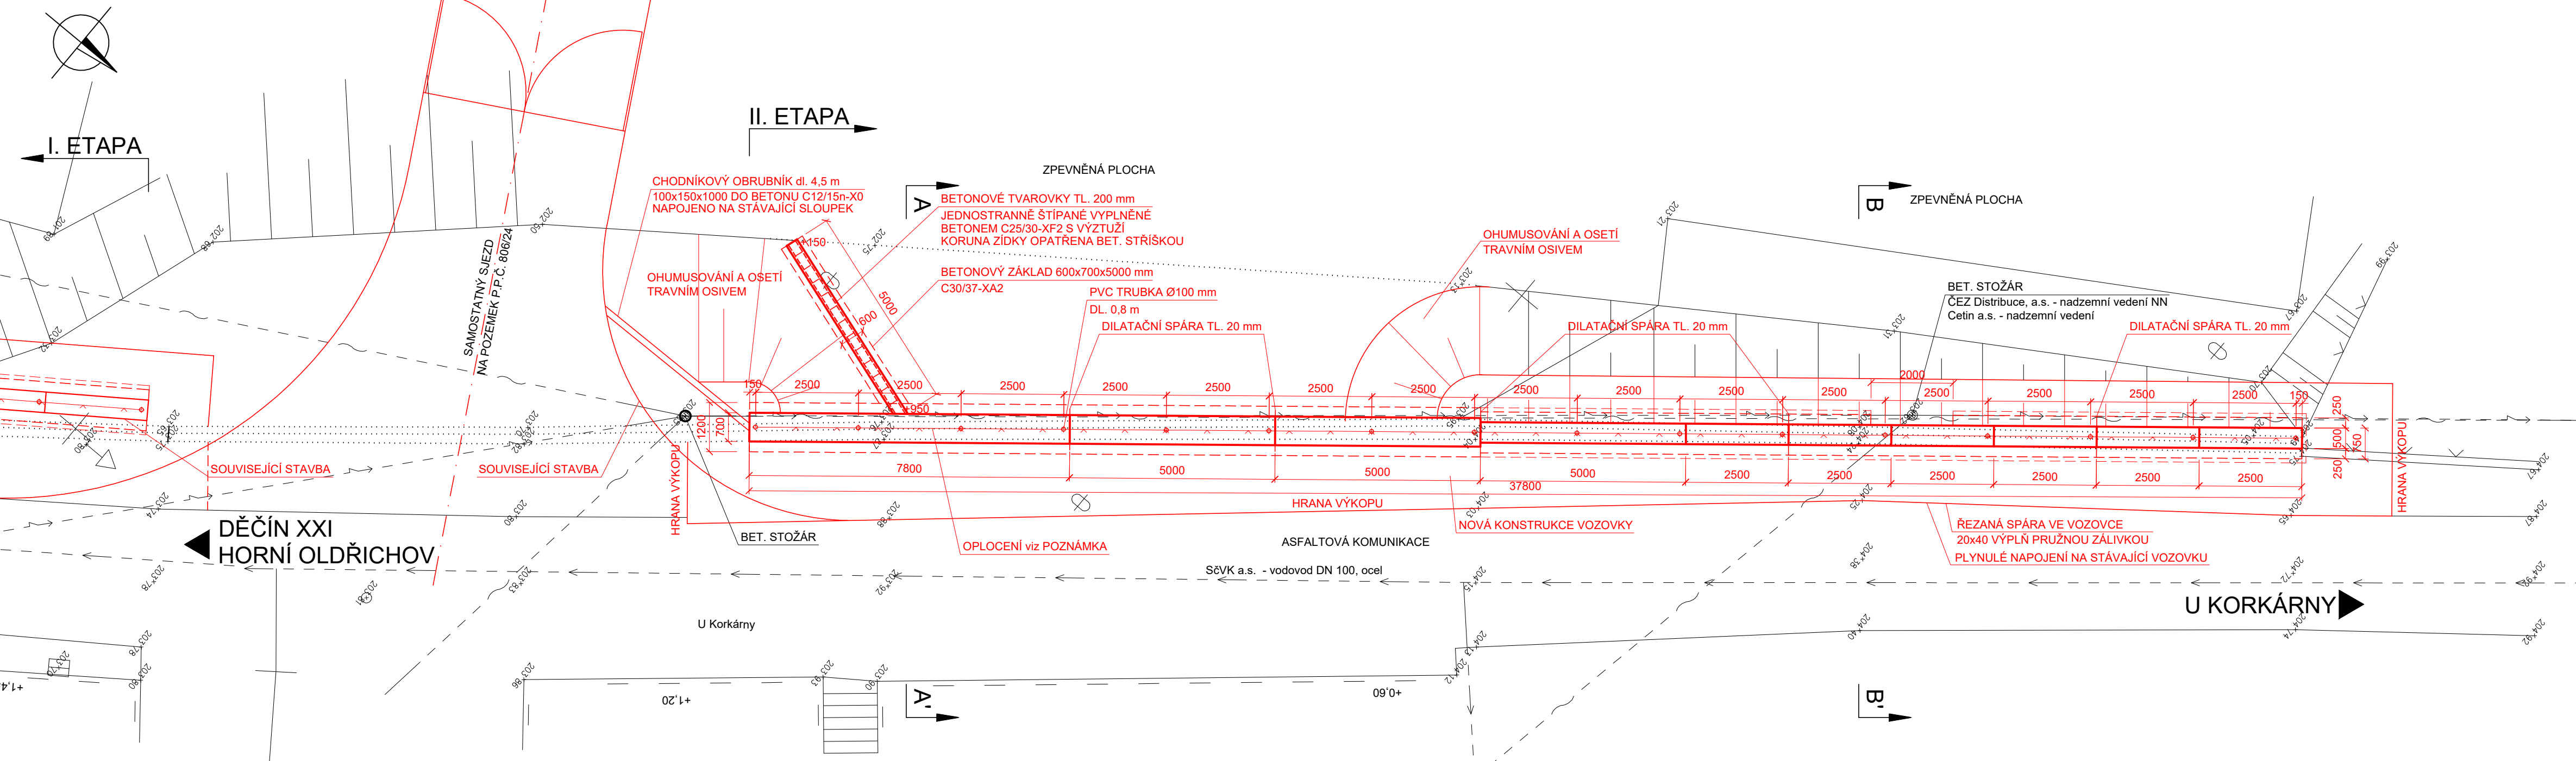


ROZVINUTÝ POHLED M1:100

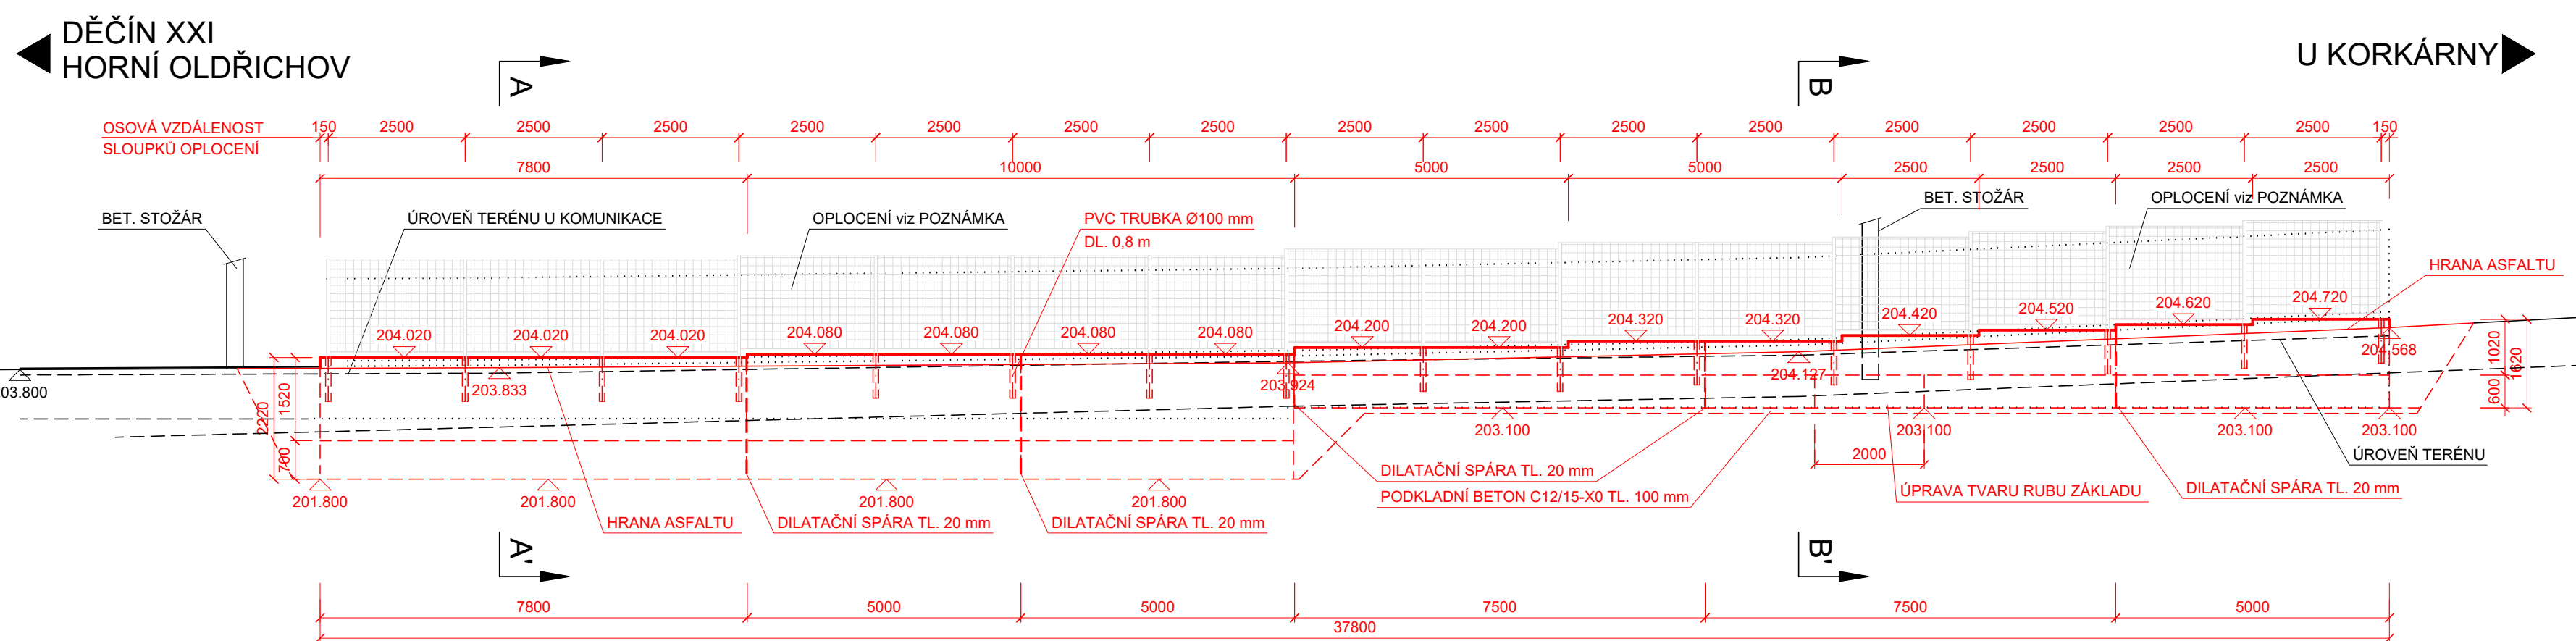

ŘEZ A-A' M1:50

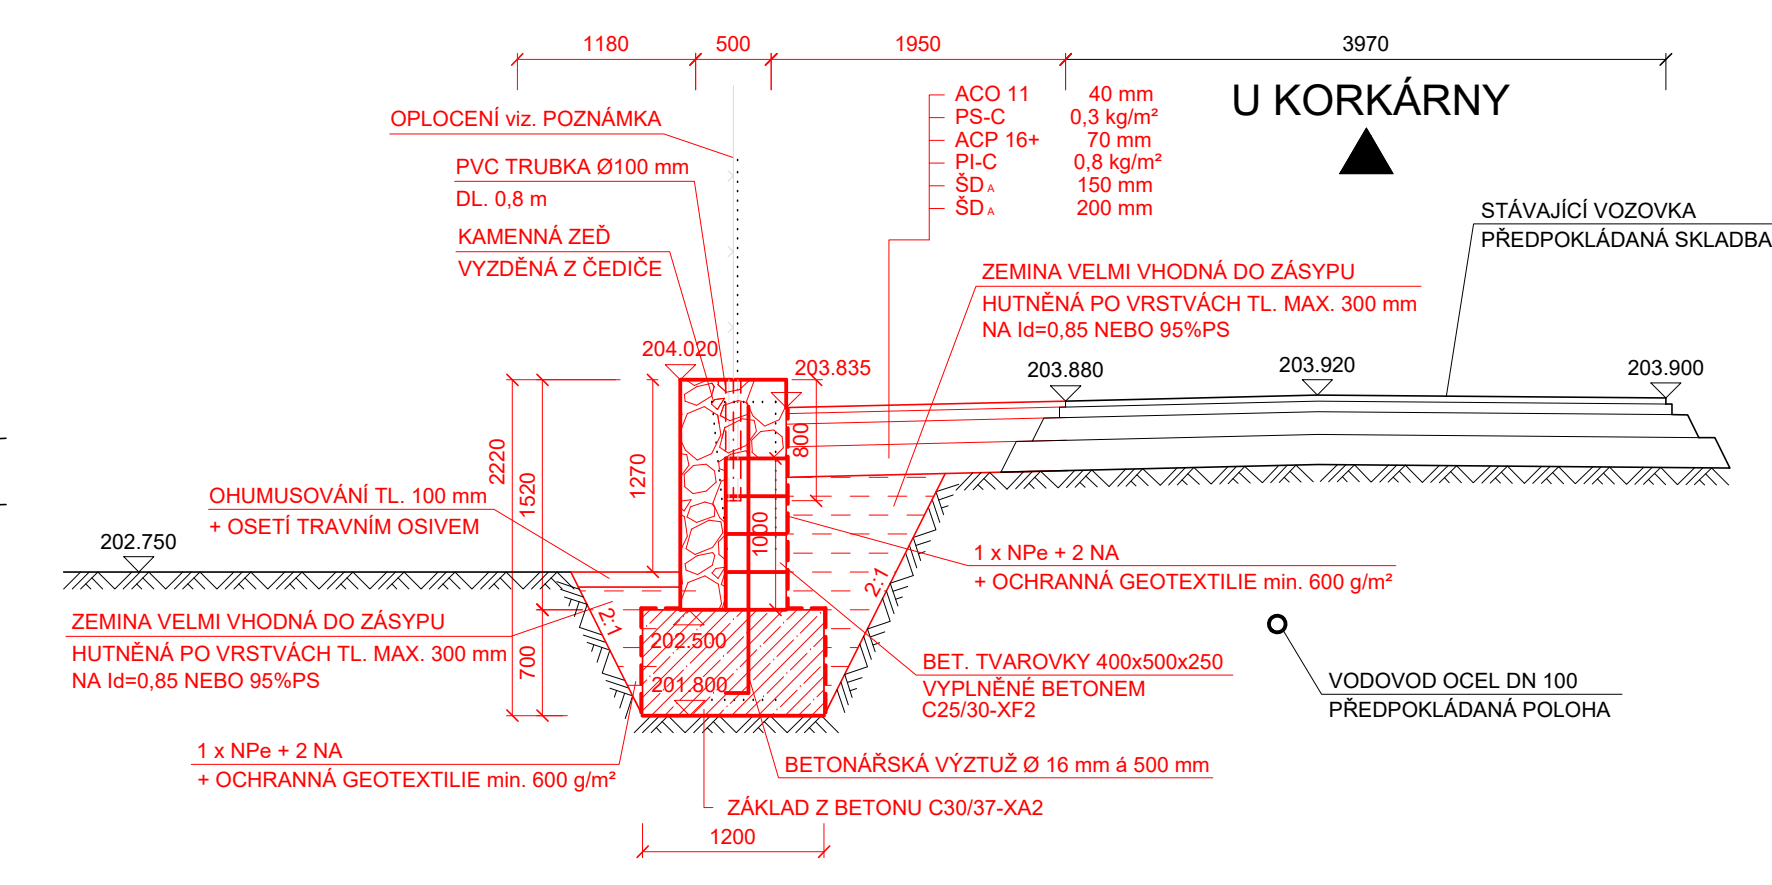

ŘEZ B-B' M1:100

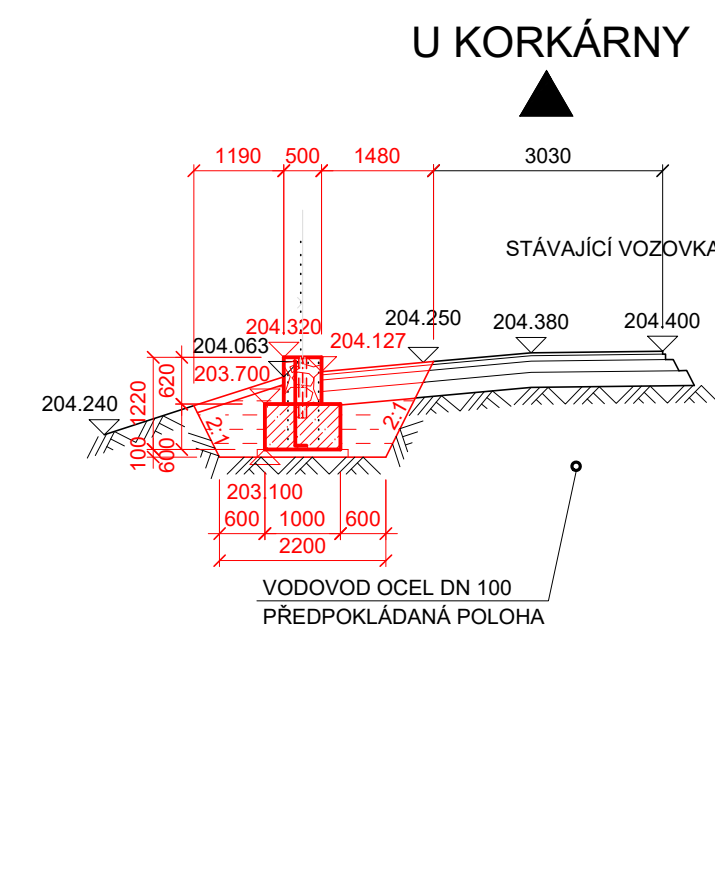

POUŽITÉ MATERIÁLY:

BETONY DLE ČSN EN 206+A1, TKP18
PODKLADNÍ BETON POD ZÁKLADY C12/15-X0
ZÁKLADY C30/37-XA2
VÝPLŇOVÝ BETON TVAROVEK C25/30-XF2

BETONÁŘSKÁ OCEL
DLE ČSN EN 10027-1 B500B

KÁMEN - ČEDIČ
MALTA ČSN 72 1860, PEVNOST ZDIVA min 30 MPa
CEMENTOVÁ MALTA DLE ČSN EN 998-2 XF4,
PEVNOST MALTY min 10 MPa

BETONOVÉ TVAROVKY A OBRUBY BUDOU S ODLNOSTÍ SVP-XF4

POZNÁMKY:

- PŘED ZAHÁJENÍM PRACÍ BUDOU VYTÝČENY A OZNAČENY VŠECHNY INŽENÝRSKÉ SÍTĚ V LOKALITĚ.
- PLOCHY, KTERÉ PŘIJDOU TRVALE DO STYKU SE ZEMNÍ VLHKOSTÍ, BUDOU OPATŘENY NÁTĚREM 1xALP+2xALN + 1x GEOTEXTILIE.
- POVRCH PRACOVNÍCH SPAR BUDE OČIŠTĚN, ZBAVEN CEMENTOVÉHO MLÉKA A ZDRSNĚN, VYČNÍVAJÍCÍ VÝZTUŽ BUDE OČIŠTĚNA.
- OPLOČENÍ NENÍ SOUČÁSTÍ PROJEKTOVÉ DOKUMENTACE, BUDE KOORDINOVÁNO S VLASTNÍKEM POZEMKU P.Č. 806/24.
- V BLÍZKOSTI STOŽÁRŮ INŽ. SÍTÍ BUDE POUŽITO ROZPĚRNÉ PAŽENÍ. TVAR ZÁKLADU OPĚRNÉ ZDI BUDE UPRAVEN DLE SKUTEČNÉHO TVARU ZÁKLADU STOŽÁRŮ. STAVEBNÍ PRÁCE BUDOU PROVÁDĚNY SE ZVÝŠENOU OPATRNOSTÍ, ABY NEDOŠLO K NARUŠENÍ STABILITY ZÁKLADŮ STOŽÁRŮ.

KATEGORIE POVRCHŮ BETONOVÝCH KONSTRUKCÍ

(TKP18, 8.8.1)

- NEPOHLEDOVÉ PLOCHY VŠECH KONSTRUKCÍ
- Aa - NEHOBLOVANÁ PRKNA NA SRAZ
- C1a - VODOVZDORNÁ PŘEKLIŽKA NEBO OCELOVÉ BEDNĚNÍ

SOUVISEJÍCÍ STAVBA:

- REKONSTRUKCE OPĚRNÉ ZDI NA MK UL. POD VRCHEM x U KORKÁRNÝ
- STAVBA SAMOSTATNÉHO SJEZDU NA POZEMEK P.Č. 806/24

SOUŘADNICOVÝ SYSTÉM S-JTSK
VÝŠKOVÝ SYSTÉM BpV

INVESTOR

STATUTÁRNÍ MĚSTO DĚČÍN

Mírové náměstí 1175/5, 405 38 Děčín IV



SO 201

OPĚRNÁ ZEĎ

STAVBA

REKONSTRUKCE OPĚRNÉ ZDI NA MK
UL. POD VRCHEM A U KORKÁRNÝ
II. ETAPA



S.A.W. CONSULTING s.r.o.

Praha 2324, 407 47 Varnsdorf

středisko UL: Božetěšická 216/34, 400 01 Ústí n. L.

web: www.sawconsulting.cz

e-mail: info@sawconsulting.cz

VYPRACOVAL

ZODPOVĚDNÝ PROJEKTANT

TECHNICKÁ KONTROLA

INVESTOR

STATUT. MĚSTO DĚČÍN

JAROSLAV ZAVADIL, DIS.

JAROSLAV ZAVADIL, DIS.

ZLATA BRADÁČOVÁ, DIS.

ZAKÁZKOVÉ ČÍSLO

2020-090

Zavasil

Zavasil

Zavasil

DATUM

06/2022

STUPEŇ

RDS

MĚŘITKO

1:50, 1:100

PŘÍLOHA

NOVÝ STAV - DISPOZIČNÍ VÝKRES

Č. PŘÍLOHY

3

PARÉ

Rekapitulace změn na položkách

Stavba: 2020-090-REKONSTRUKCE OPĚRNÉ ZDI NA MK, UL. POD VRCHEM A U KORKÁRNÝ, II. ETAPA
Objekt: SO 201 - OPĚRNÁ ZEĎ
Rozpočet: SO 201 - OPĚRNÁ ZEĎ

P.č.	Kód položky	Název položky	MJ	Jednotková cena [Kč]	Množství dle SOD	Cena celkem dle SoD [Kč]	Množství ZBV celkem	Množství aktuální	Cena celkem aktuální [Kč]	RDS - 1		Měněpráce [Kč]	Vícepráce [Kč]
										Množství ZBV	Cena ZBV [Kč]		
1	2	3	4	5	6	7=5*6	8	9	10=9*5	11	12=11*5	13	14
1	014102.a	POPLATKY ZA SKLÁDKU	T	146,00	122,400	17 870,40	29,520	151,920	22 180,32	29,520	4 309,92	0,00	4 309,92
2	014102.b	POPLATKY ZA SKLÁDKU	T	194,00	71,346	13 841,12		71,346	13 841,12		0,00	0,00	0,00
3	014102.c	POPLATKY ZA SKLÁDKU	T	219,00	45,360	9 933,84		45,360	9 933,84		0,00	0,00	0,00
4	014102.d	POPLATKY ZA SKLÁDKU	T	121,00	1,890	228,69		1,890	228,69		0,00	0,00	0,00
5	02720	POMOC PRÁCE ZŘÍZ NEBO ZAJIŠŤ REGULACI A OCHRANU DOPRAVY	KČ	21 768,46	1,000	21 768,46		1,000	21 768,46		0,00	0,00	0,00
6	02730	POMOC PRÁCE ZŘÍZ NEBO ZAJIŠŤ OCHRANU INŽENÝRSKÝCH SÍTÍ	KČ	1 820,00	1,000	1 820,00		1,000	1 820,00		0,00	0,00	0,00
7	02911	OSTATNÍ POŽADAVKY - GEODETICKÉ ZAMĚŘENÍ	KČ	6 070,00	1,000	6 070,00		1,000	6 070,00		0,00	0,00	0,00
8	02943	OSTATNÍ POŽADAVKY - VYPRACOVÁNÍ RDS	KČ	12 140,00	1,000	12 140,00		1,000	12 140,00		0,00	0,00	0,00
9	02944	OSTATNÍ POŽADAVKY - DOKUMENTACE SKUTEČ PROVEDENÍ V DIGIT FORMĚ	KČ	12 140,00	1,000	12 140,00		1,000	12 140,00		0,00	0,00	0,00
10	11332	ODSTRANĚNÍ PODKLADŮ ZPEVNĚNÝCH PLOCH Z KAMENIVA NESTMELENÉHO	M3	461,50	29,670	13 692,71		29,670	13 692,71		0,00	0,00	0,00
11	11372	FRÉZOVÁNÍ ZPEVNĚNÝCH PLOCH ASFALTOVÝCH	M3	637,50	2,760	1 759,50		2,760	1 759,50		0,00	0,00	0,00
12	12110	SEJMUTÍ ORNICE NEBO LESNÍ PŮDY	M3	37,00	5,200	192,40		5,200	192,40		0,00	0,00	0,00
13	13183	HLOUBENÍ JAM ZAPAZÍ NEPAZÍ TR. II	M3	935,00	68,000	63 580,00	16,400	84,400	78 914,00	16,400	15 334,00	0,00	15 334,00
14	17120	ULOŽENÍ SYPANINY DO NÁSPŮ A NA SKLÁDKY BEZ ZHUTNĚNÍ	M3	0,00	68,000	0,00	84,400	152,400	0,00	84,400	0,00	0,00	0,00
15	17481	ZÁSYP JAM A RÝH Z NAKUPOVANÝCH MATERIÁLŮ	M3	841,00	40,000	33 640,00	2,500	42,500	35 742,50	2,500	2 102,50	0,00	2 102,50
16	18110	ÚPRAVA PLÁNĚ SE ZHUTNĚNÍM V HORNINĚ TR. I	M2	8,80	69,000	607,20		69,000	607,20		0,00	0,00	0,00
17	18220	ROZPROSTŘENÍ ORNICE VE SVAHU	M3	339,50	4,900	1 663,55		4,900	1 663,55		0,00	0,00	0,00
18	18241	ZALOŽENÍ TRÁVNÍKU RUČNÍM VÝSEVEM	M2	16,00	49,000	784,00		49,000	784,00		0,00	0,00	0,00
19	272315	ZÁKLADY Z PROSTĚHO BETONU DO C30/37	M3	3 794,00	22,680	86 047,92	6,372	29,052	110 223,29	6,372	24 175,37	0,00	24 175,37
20	272365	VÝZTUŽ ZÁKLADŮ Z OCELI 10S05, 8S00B	T	63 320,00	0,153	9 687,96	0,100	0,253	16 019,96	0,100	6 332,00	0,00	6 332,00
100	327114	ZDI OPĚR, ZÁRUB, NÁBŘEŽ Z DÍLCŮ BETON DO C25/30	M3	12 890,00	0,000	0,00	8,812	8,812	113 586,68	8,812	113 586,68	0,00	113 586,68
21	327212	ZDI OPĚRNÉ, ZÁRUBNÍ, NÁBŘEŽNÍ Z LOMOVÉHO KAMENE NA MC	M3	2 680,00	12,500	33 500,00	1,380	13,880	37 198,40	1,380	3 698,40	0,00	3 698,40
101	32736	VÝZTUŽ ZDI OPĚR, ZÁRUB, NÁBŘEŽ Z OCELI	T	71 500,00	0,000	0,00	0,313	0,313	22 379,50	0,313	22 379,50	0,00	22 379,50
22	451312	PODKLADNÍ A VÝPLŇOVÉ VRSTVY Z PROSTĚHO BETONU C12/15	M3	3 085,00	4,600	14 191,00	- 2,136	2,464	7 601,44	- 2,136	- 6 589,56	- 6 589,56	0,00
23	56333	VOZOVKOVÉ VRSTVY ZE ŠTĚRKODRTI TL. DO 150MM	M2	295,70	69,000	20 403,30		69,000	20 403,30		0,00	0,00	0,00
24	56334	VOZOVKOVÉ VRSTVY ZE ŠTĚRKODRTI TL. DO 200MM	M2	340,60	69,000	23 501,40		69,000	23 501,40		0,00	0,00	0,00
25	572121	INFILTRAČNÍ POSTŘIK ASFALTOVÝ DO 1,0KG/M2	M2	17,00	69,000	1 173,00		69,000	1 173,00		0,00	0,00	0,00
26	572213	SPOJOVACÍ POSTŘIK Z EMULZE DO 0,5KG/M2	M2	14,00	69,000	966,00		69,000	966,00		0,00	0,00	0,00
27	574A33	ASFALTOVÝ BETON PRO OBRUSNÉ VRSTVY ACO 11 TL. 40MM	M2	253,50	69,000	17 491,50		69,000	17 491,50		0,00	0,00	0,00
28	574E66	ASFALTOVÝ BETON PRO PODKLADNÍ VRSTVY ACP 16+, 16S TL. 70MM	M2	425,70	69,000	29 373,30		69,000	29 373,30		0,00	0,00	0,00
29	711509	OCHRANA IZOLACE NA POVRCHU TEXTILÍ	M2	69,60	65,460	4 556,02	50,800	116,260	8 091,70	28,500	1 983,60	0,00	1 983,60
30	87671	CHRÁNICÍKY Z TRUB PLAST DN DO 1000MM	M	219,00	12,800	2 803,20		12,800	2 803,20		0,00	0,00	0,00
102	917223	SILNIČNÍ A CHODNÍKOVÉ OBRUBY Z BETONOVÝCH OBRUBNÍKŮ ŠÍŘ 100MM	M	1 150,00	0,000	0,00	4,500	4,500	5 175,00	4,500	5 175,00	0,00	5 175,00
31	919112	ŘEZÁNÍ ASFALTOVÉHO KRYTU VOZOVEK TL DO 100MM	M	71,60	45,000	3 222,00		45,000	3 222,00		0,00	0,00	0,00
32	931326	TĚSNĚNÍ DILATAC SPAR ASF ZÁLIVKOU MODIFIK PRŮR DO 800MM2	M	97,10	45,000	4 369,50		45,000	4 369,50		0,00	0,00	0,00
33	96615	BOURÁNÍ KONSTRUKCÍ Z PROSTĚHO BETONU	M3	683,50	18,900	12 918,15		18,900	12 918,15		0,00	0,00	0,00
34	966842	ODSTRANĚNÍ OPLOCENÍ Z DRÁT PLETIVA	M	54,60	37,800	2 063,88		37,800	2 063,88		0,00	0,00	0,00
Celkem:						478 000,00			672 039,48		192 487,41	- 6 589,56	199 076,97

Rekapitulace změn na položkách

Stavba: 2020-090-REKONSTRUKCE OPĚRNÉ ZDI NA MK, UL. POD VRCHEM A U KORKÁRNÝ, I. ETAPA
Objekt: SO 201 - OPĚRNÁ ZEĎ
Rozpočet: SO 201 - OPĚRNÁ ZEĎ

P.č.	Kód položky	Název položky	MJ	Jednotková cena [Kč]	Množství dle SOD	Cena celkem dle SoD [Kč]	Množství ZBV celkem	Množství aktuální	Cena celkem aktuální [Kč]	RDS - 1		Méněpráce [Kč]	Vícepráce [Kč]
										Množství ZBV	Cena ZBV [Kč]		
1	2	3	4	5	6	7=5*6	8	9	10=9*5	11	12=11*5	13	14
1	014102.a	POPLATKY ZA SKLÁDKU	T	146,00	544,500	79 497,00	- 229,500	315,000	45 990,000	- 229,500	- 33 507,00	- 33 507,00	0,00
2	014102.b	POPLATKY ZA SKLÁDKU	T	194,00	206,800	40 119,20		206,800	40 119,200		0,00	0,00	0,00
3	014102.c	POPLATKY ZA SKLÁDKU	T	219,00	153,675	33 654,83		153,675	33 654,825		0,00	0,00	0,00
4	014102.d	POPLATKY ZA SKLÁDKU	T	121,00	6,000	726,00		6,000	726,000		0,00	0,00	0,00
5	14211	POPLATKY ZA ZEMLIK - ORNICE	M3	61,00	10,500	640,50		10,500	640,500		0,00	0,00	0,00
6	02720	POMOC PRÁCE ZŘÍZ NEBO ZAJIŠT REGULACI A OCHRANU DOPRAVY	KČ	21 787,73	1,000	21 787,73		1,000	21 787,730		0,00	0,00	0,00
7	02730.a	POMOC PRÁCE ZŘÍZ NEBO ZAJIŠT OCHRANU INŽENÝRSKÝCH SÍTÍ	KČ	1 820,00	1,000	1 820,00		1,000	1 820,000		0,00	0,00	0,00
8	02730.b	POMOC PRÁCE ZŘÍZ NEBO ZAJIŠT OCHRANU INŽENÝRSKÝCH SÍTÍ	KČ	1 820,00	1,000	1 820,00		1,000	1 820,000		0,00	0,00	0,00
9	02911	OSTATNÍ POŽADAVKY - GEODETICKÉ ZAMĚŘENÍ	KČ	6 070,00	1,000	6 070,00		1,000	6 070,000		0,00	0,00	0,00
10	02943	OSTATNÍ POŽADAVKY - VYPRACOVÁNÍ RDS	KČ	12 140,00	1,000	12 140,00	- 1,000	0,000	0,000	- 1,000	- 12 140,00	- 12 140,00	0,00
11	02944	OSTAT POŽADAVKY - DOKUMENTACE SKUTEČ PROVEDENÍ V DIGIT FORMĚ	KČ	12 140,00	1,000	12 140,00		1,000	12 140,000		0,00	0,00	0,00
12	11332	ODSTRANĚNÍ PODKLADŮ ZPEVNĚNÝCH PLOCH Z KAMENIVA NESTMELENÉHO	M3	86,00	461,500	39 689,00		461,500	39 689,000		0,00	0,00	0,00
13	11372	FRÉZOVÁNÍ ZPEVNĚNÝCH PLOCH ASFALTOVÝCH	M3	637,500	8,00	5 100,00		8,000	5 100,000		0,00	0,00	0,00
14	12110	SEJMUTÍ ORNICE NEBO LESNÍ PŮDY	M3	37,000	6,00	222,00		6,000	222,000		0,00	0,00	0,00
15	12573	VYKOPÁVKY ZE ZEMLÍKŮ A SKLÁDEK TR. I	M3	142,500	10,50	1 496,25		10,500	1 496,250		0,00	0,00	0,00
16	13183	HLOUBENÍ JAM ZAPAŽ I NEPAŽ TR. II	M3	935,000	302,50	282 837,50	- 84,500	218,000	203 830,000	- 84,500	- 79 007,50	- 79 007,50	0,00
17	17120	ULOŽENÍ SYPANINY DO NÁSPŮ A NA SKLÁDKY BEZ ZHUTNĚNÍ	M3	13,500	302,50	4 083,75	- 84,500	218,000	2 943,000	- 84,500	- 1 140,75	- 1 140,75	0,00
18	17481	ZÁSPY JAM A RÝH Z NAKUPOVANÝCH MATERIÁLŮ	M3	841,000	217,80	183 169,80	- 74,800	143,000	120 263,000	- 74,800	- 62 906,80	- 62 906,80	0,00
19	18110	ÚPRAVA PLÁNĚ SE ZHUTNĚNÍM V HORNINĚ TR. I	M2	8,800	200,00	1 760,00		200,000	1 760,000		0,00	0,00	0,00
20	18220	ROZPROSTRĚNÍ ORNICE VE SVAHU	M3	339,500	16,50	5 601,75		16,500	5 601,750		0,00	0,00	0,00
21	18241	ZALOŽENÍ TRÁVNÍKŮ RUČNÍM VÝSEVEM	M2	16,000	165,00	2 640,00		165,000	2 640,000		0,00	0,00	0,00
22	272315	ZÁKLADY Z PROSTĚHO BETONU DO C30/37	M3	3 794,000	72,51	275 102,94		72,510	275 102,940		0,00	0,00	0,00
23	272365	VÝZTUŽ ZÁKLADŮ Z OCELI 10S05, B500B	T	63 320,000	0,57	36 282,36		0,573	36 282,360		0,00	0,00	0,00
24	327212	ZDI OPĚRNÉ, ZÁRUBNÍ, NÁBŘEŽNÍ Z LOMOVÉHO KAMENE NA MC	M3	2 680,000	48,50	129 980,00		48,500	129 980,000		0,00	0,00	0,00
25	451312	PODKLADNÍ A VÝPLŇOVÉ VRSTVY Z PROSTĚHO BETONU C12/15	M3	3 085,000	1,30	4 010,50		1,300	4 010,500		0,00	0,00	0,00
26	56333	VOZOVKOVÉ VRSTVY ZE ŠTĚRKODRTI TL. DO 150MM	M2	295,700	200,00	59 140,00		200,000	59 140,000		0,00	0,00	0,00
27	56334	VOZOVKOVÉ VRSTVY ZE ŠTĚRKODRTI TL. DO 200MM	M2	340,600	200,00	68 120,00		200,000	68 120,000		0,00	0,00	0,00
28	572121	INFILTRAČNÍ POSTŘIK ASFALTOVÝ DO 1,0KG/M2	M2	17,000	200,00	3 400,00		200,000	3 400,000		0,00	0,00	0,00
29	572213	SPOJOVACÍ POSTŘIK Z EMULZE DO 0,5KG/M2	M2	14,000	200,00	2 800,00		200,000	2 800,000		0,00	0,00	0,00
30	574A33	ASFALTOVÝ BETON PRO OBRUSNÉ VRSTVY ACO 11 TL. 40MM	M2	253,500	200,00	50 700,00		200,000	50 700,000		0,00	0,00	0,00
31	574E66	ASFALTOVÝ BETON PRO PODKLADNÍ VRSTVY ACP 16+, 16S TL. 70MM	M2	425,700	200,00	85 140,00		200,000	85 140,000		0,00	0,00	0,00
32	87671	CHRÁNIČKY Z TRUB PLAST DN DO 1000MM	M	219,00	39,200	8 584,80		39,200	8 584,800		0,00	0,00	0,00
33	89712	VPUST KANALIZAČNÍ KOMPLETNÍ Z BETONOVÝCH DÍLCŮ	KUS	10 267,00	3,00	30 801,00		3,000	30 801,000		0,00	0,00	0,00
34	914162	DOPRAVNÍ ZNAČKY ZÁKLADNÍ VELIKOSTI MONTÁŽ	KUS	220,30	1,00	220,30		1,000	220,300		0,00	0,00	0,00
35	914163	DOPRAVNÍ ZNAČKY ZÁKLADNÍ VELIKOSTI DEMONTÁŽ	KUS	291,10	2,00	582,20		2,000	582,200		0,00	0,00	0,00
36	917223	ŘEZÁNÍ ASFALTOVÉHO KRYTU VOZOVEK TL DO 100MM	M	71,60	133,00	9 522,80		133,000	9 522,800		0,00	0,00	0,00
37	919112	TĚSNĚNÍ DILATAČ SPAR ASF ZÁLIVKOU MODIFIK PRŮŘ DO 800MM2	M	97,10	133,00	12 914,30		133,000	12 914,300		0,00	0,00	0,00
38	931326	BOURÁNÍ KONSTRUKCÍ Z PROSTĚHO BETONU	M3	683,50	64,00	43 744,00		64,000	43 744,000		0,00	0,00	0,00
39	96615	ODSTRANĚNÍ OPLOCNÍ Z DRÁT PLETIVA	M	54,60	120,00	6 552,00		120,000	6 552,000		0,00	0,00	0,00
40	966842	VYBOURÁNÍ ULIČNÍCH VPUSTŮ KOMPLETNÍCH	KUS	1 335,00	3,00	4 005,00		3,000	4 005,000		0,00	0,00	0,00
41	711509	OCHRANA IZOLACE NA POVRCHU TEXTILÍ	M2	69,60	206,65	14 382,49	- 206,645	0,000	0,000	- 206,645	- 14 382,49	- 14 382,49	0,00
Celkem:						1 583 000,00			1 379 915,46		- 203 084,54	- 203 084,54	0,00