
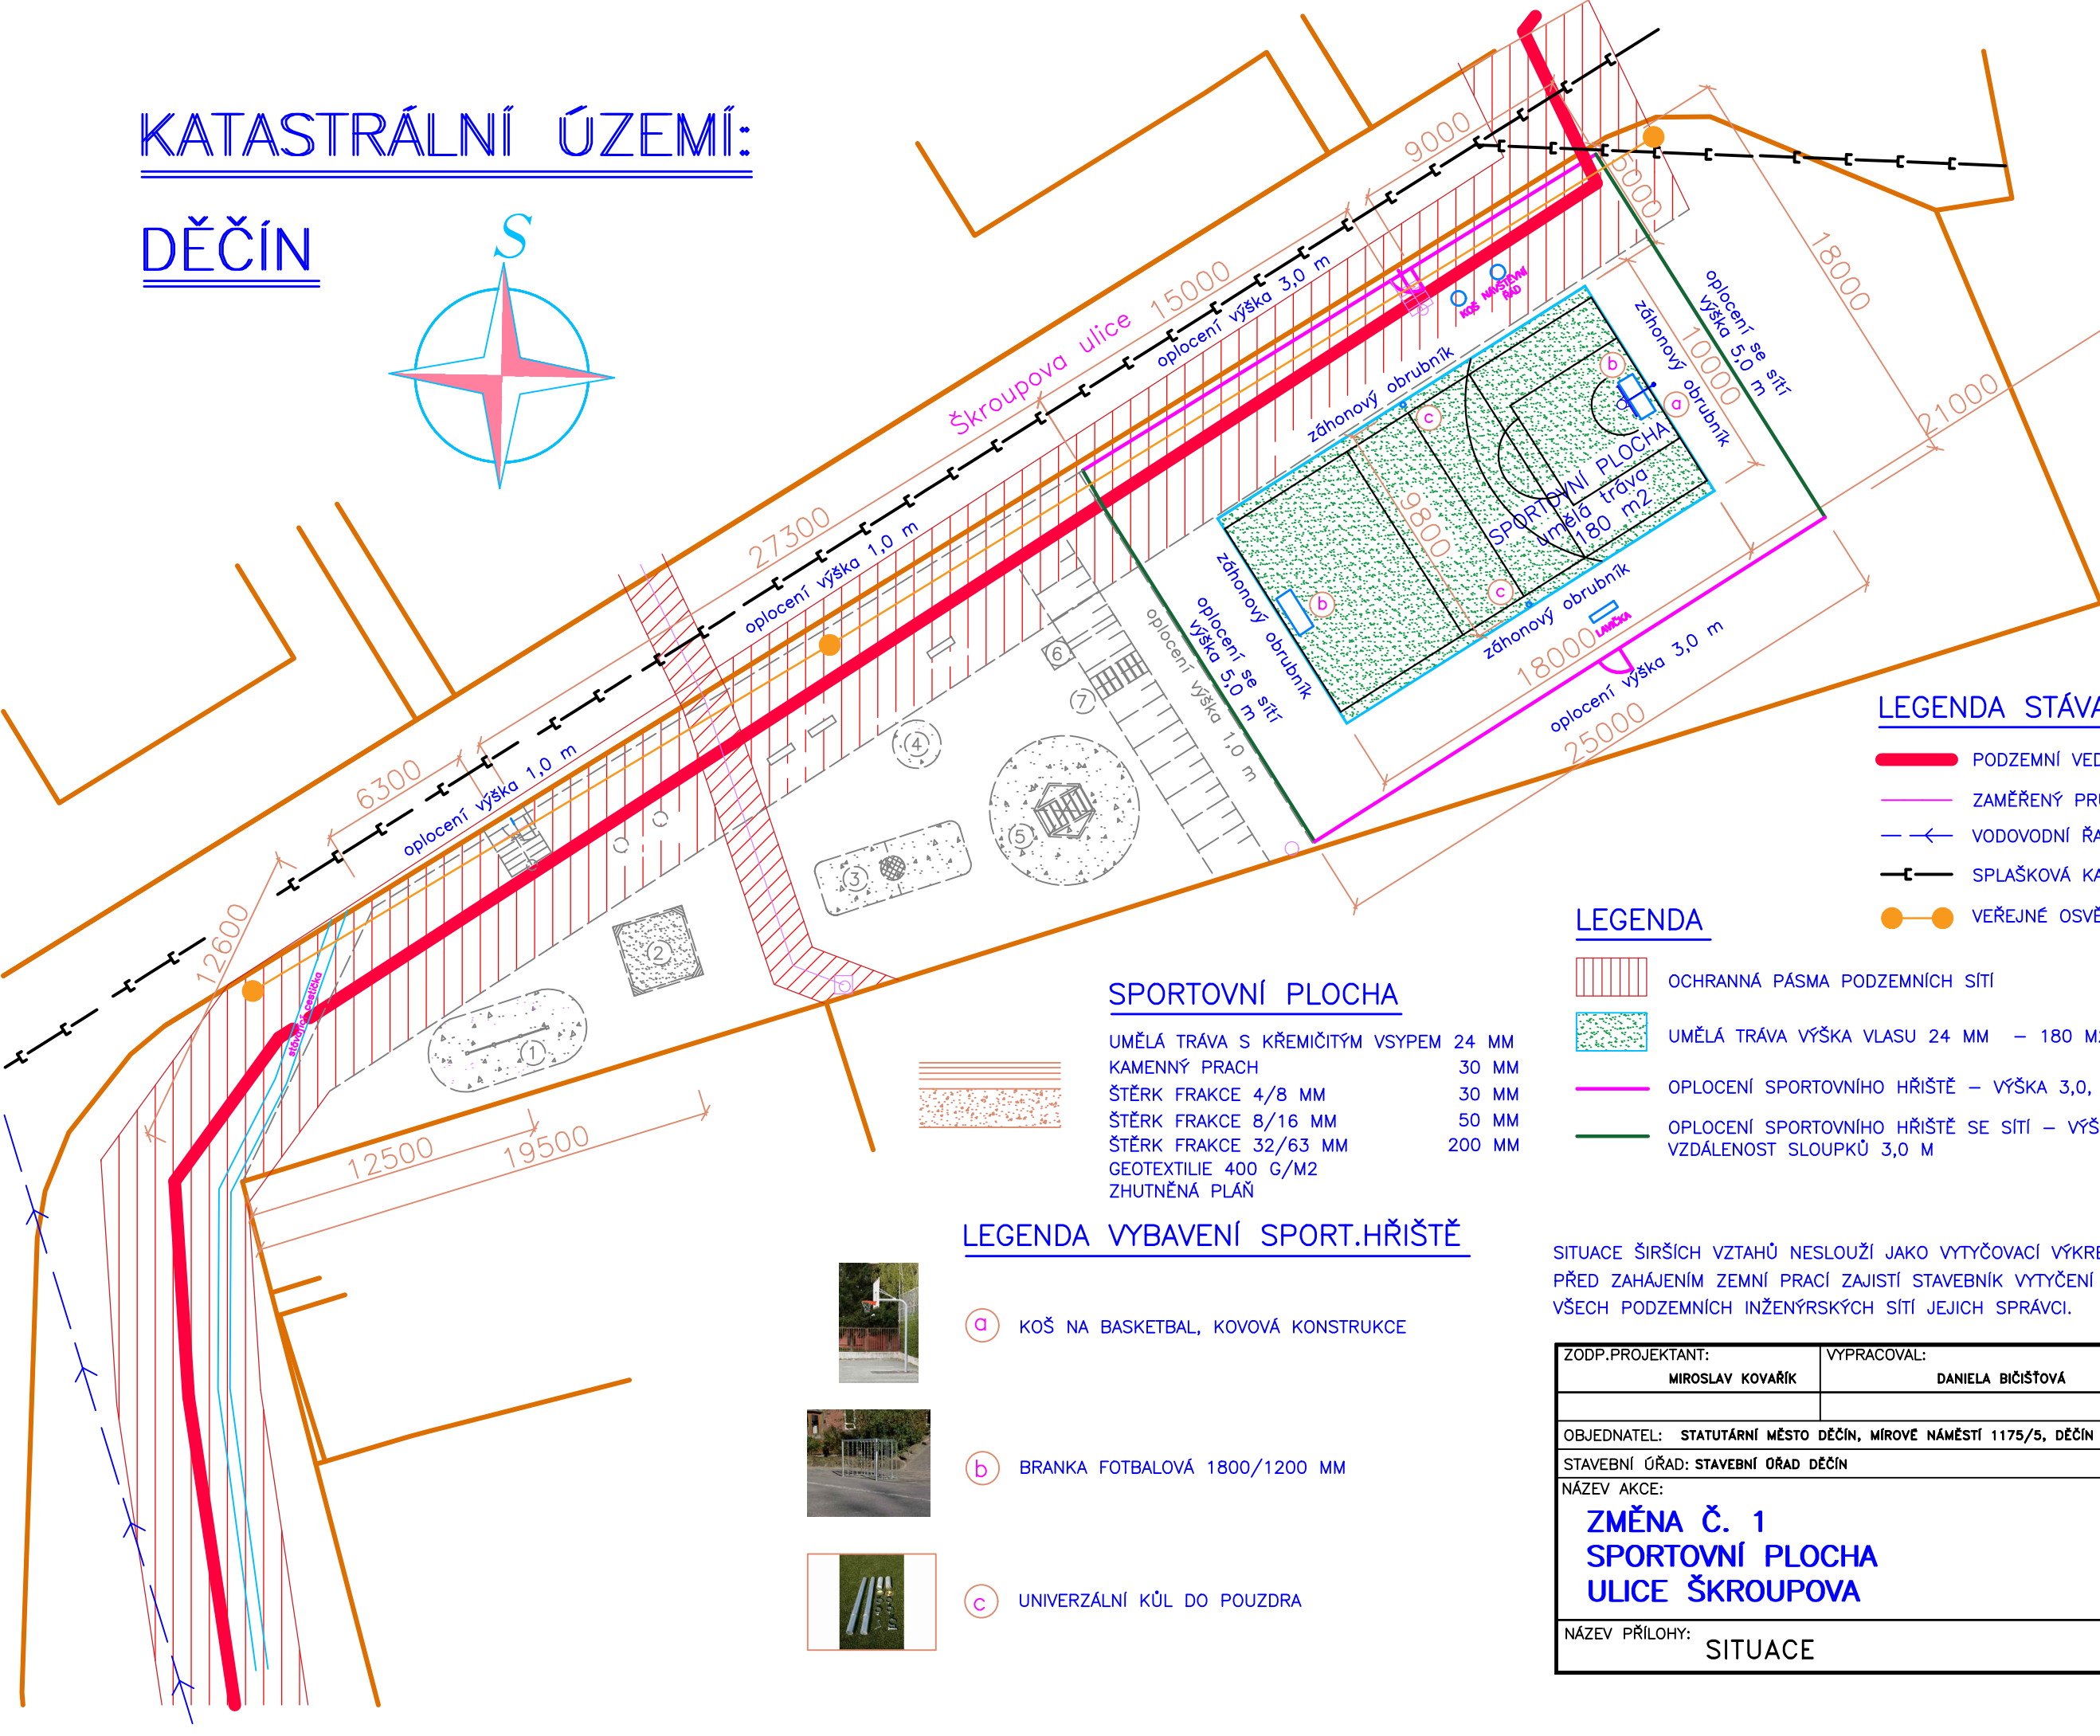


KATASTRÁLNÍ ÚZEMÍ:  
DĚČÍN

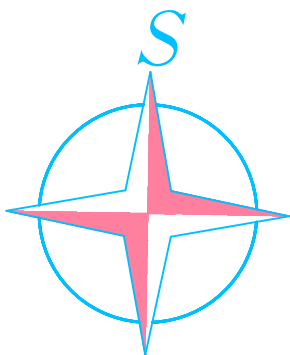

SPORTOVNÍ PLOCHA

- UMĚLÁ TRÁVA S KŘEMIČITÝM VSYPEM 24 MM
- KAMENNÝ PRACH 30 MM
- ŠTĚRK FRAKCE 4/8 MM 30 MM
- ŠTĚRK FRAKCE 8/16 MM 50 MM
- ŠTĚRK FRAKCE 32/63 MM 200 MM
- GEOTEXTILIE 400 G/M2
- ZHUTNĚNÁ PLAŇ

LEGENDA VYBAVENÍ SPORT.HŘIŠTĚ



(a) KOŠ NA BASKETBAL, KOVOVÁ KONSTRUKCE



(b) BRANKA FOTBALOVÁ 1800/1200 MM



(c) UNIVERZÁLNÍ KÚL DO POUZDRA

LEGENDA STÁVAJÍCÍCH SÍTÍ

- PODZEMNÍ VEDENÍ VN DO 35 kV
- ZAMĚŘENÝ PRŮBĚH METALICKÉHO KABELU
- VODOVODNÍ ŘAD LT 100
- SPLAŠKOVÁ KANALIZACE KA 300
- VEŘEJNÉ OSVĚTLENÍ – AYKY

LEGENDA

- OCHRANNÁ PÁSMA PODZEMNÍCH SÍTÍ
- UMĚLÁ TRÁVA VÝŠKA VLASU 24 MM – 180 M2
- OPLOCENÍ SPORTOVNÍHO HŘIŠTĚ – VÝŠKA 3,0, VZD. SLOUPKŮ 3,0 M
- OPLOCENÍ SPORTOVNÍHO HŘIŠTĚ SE SÍTÍ – VÝŠKA 5,0 (3+2) VZDÁLENOST SLOUPKŮ 3,0 M

SITUACE ŠIRŠÍCH VZTAHŮ NESLOUŽÍ JAKO VYTÝČOVACÍ VÝKRES.  
PŘED ZAHÁJENÍM ZEMNÍ PRACÍ ZAJISTÍ STAVEBNÍK VYTÝČENÍ  
VŠECH PODZEMNÍCH INŽENÝRSKÝCH SÍTÍ JEJICH SPRÁVCI.

ZODP.PROJEKTANT: MIROSLAV KOVAŘÍK	VYPRACOVAL: DANIELA BIČIŠTOVÁ	<b>DANIELA BIČIŠTOVÁ</b> projektová činnost ve výstavbě Řecká 1450/12, 405 02, Děčín 6 mob.: 605 726 875 dandick@seznam.cz IČ: 744 04 806	
OBJEDNATEL: STATUTÁRNÍ MĚSTO DĚČÍN, MÍROVÉ NÁMĚSTÍ 1175/5, DĚČÍN 4		FORMÁT:	A3
STAVEBNÍ ÚŘAD: STAVEBNÍ ÚŘAD DĚČÍN		DATUM:	březen 2022
NÁZEV AKCE: <b>ZMĚNA Č. 1 SPORTOVNÍ PLOCHA ULICE ŠKROUPOVA</b>		ÚČEL:	změna projektu
NÁZEV PŘÍLOHY: SITUACE		ARCHIVNÍ ČÍSLO:	1_22007
		MĚŘ. 1:250	ČÍSLO VÝKRESU: 2