


KATASTRÁLNÍ ÚZEMÍ:

DĚČÍN

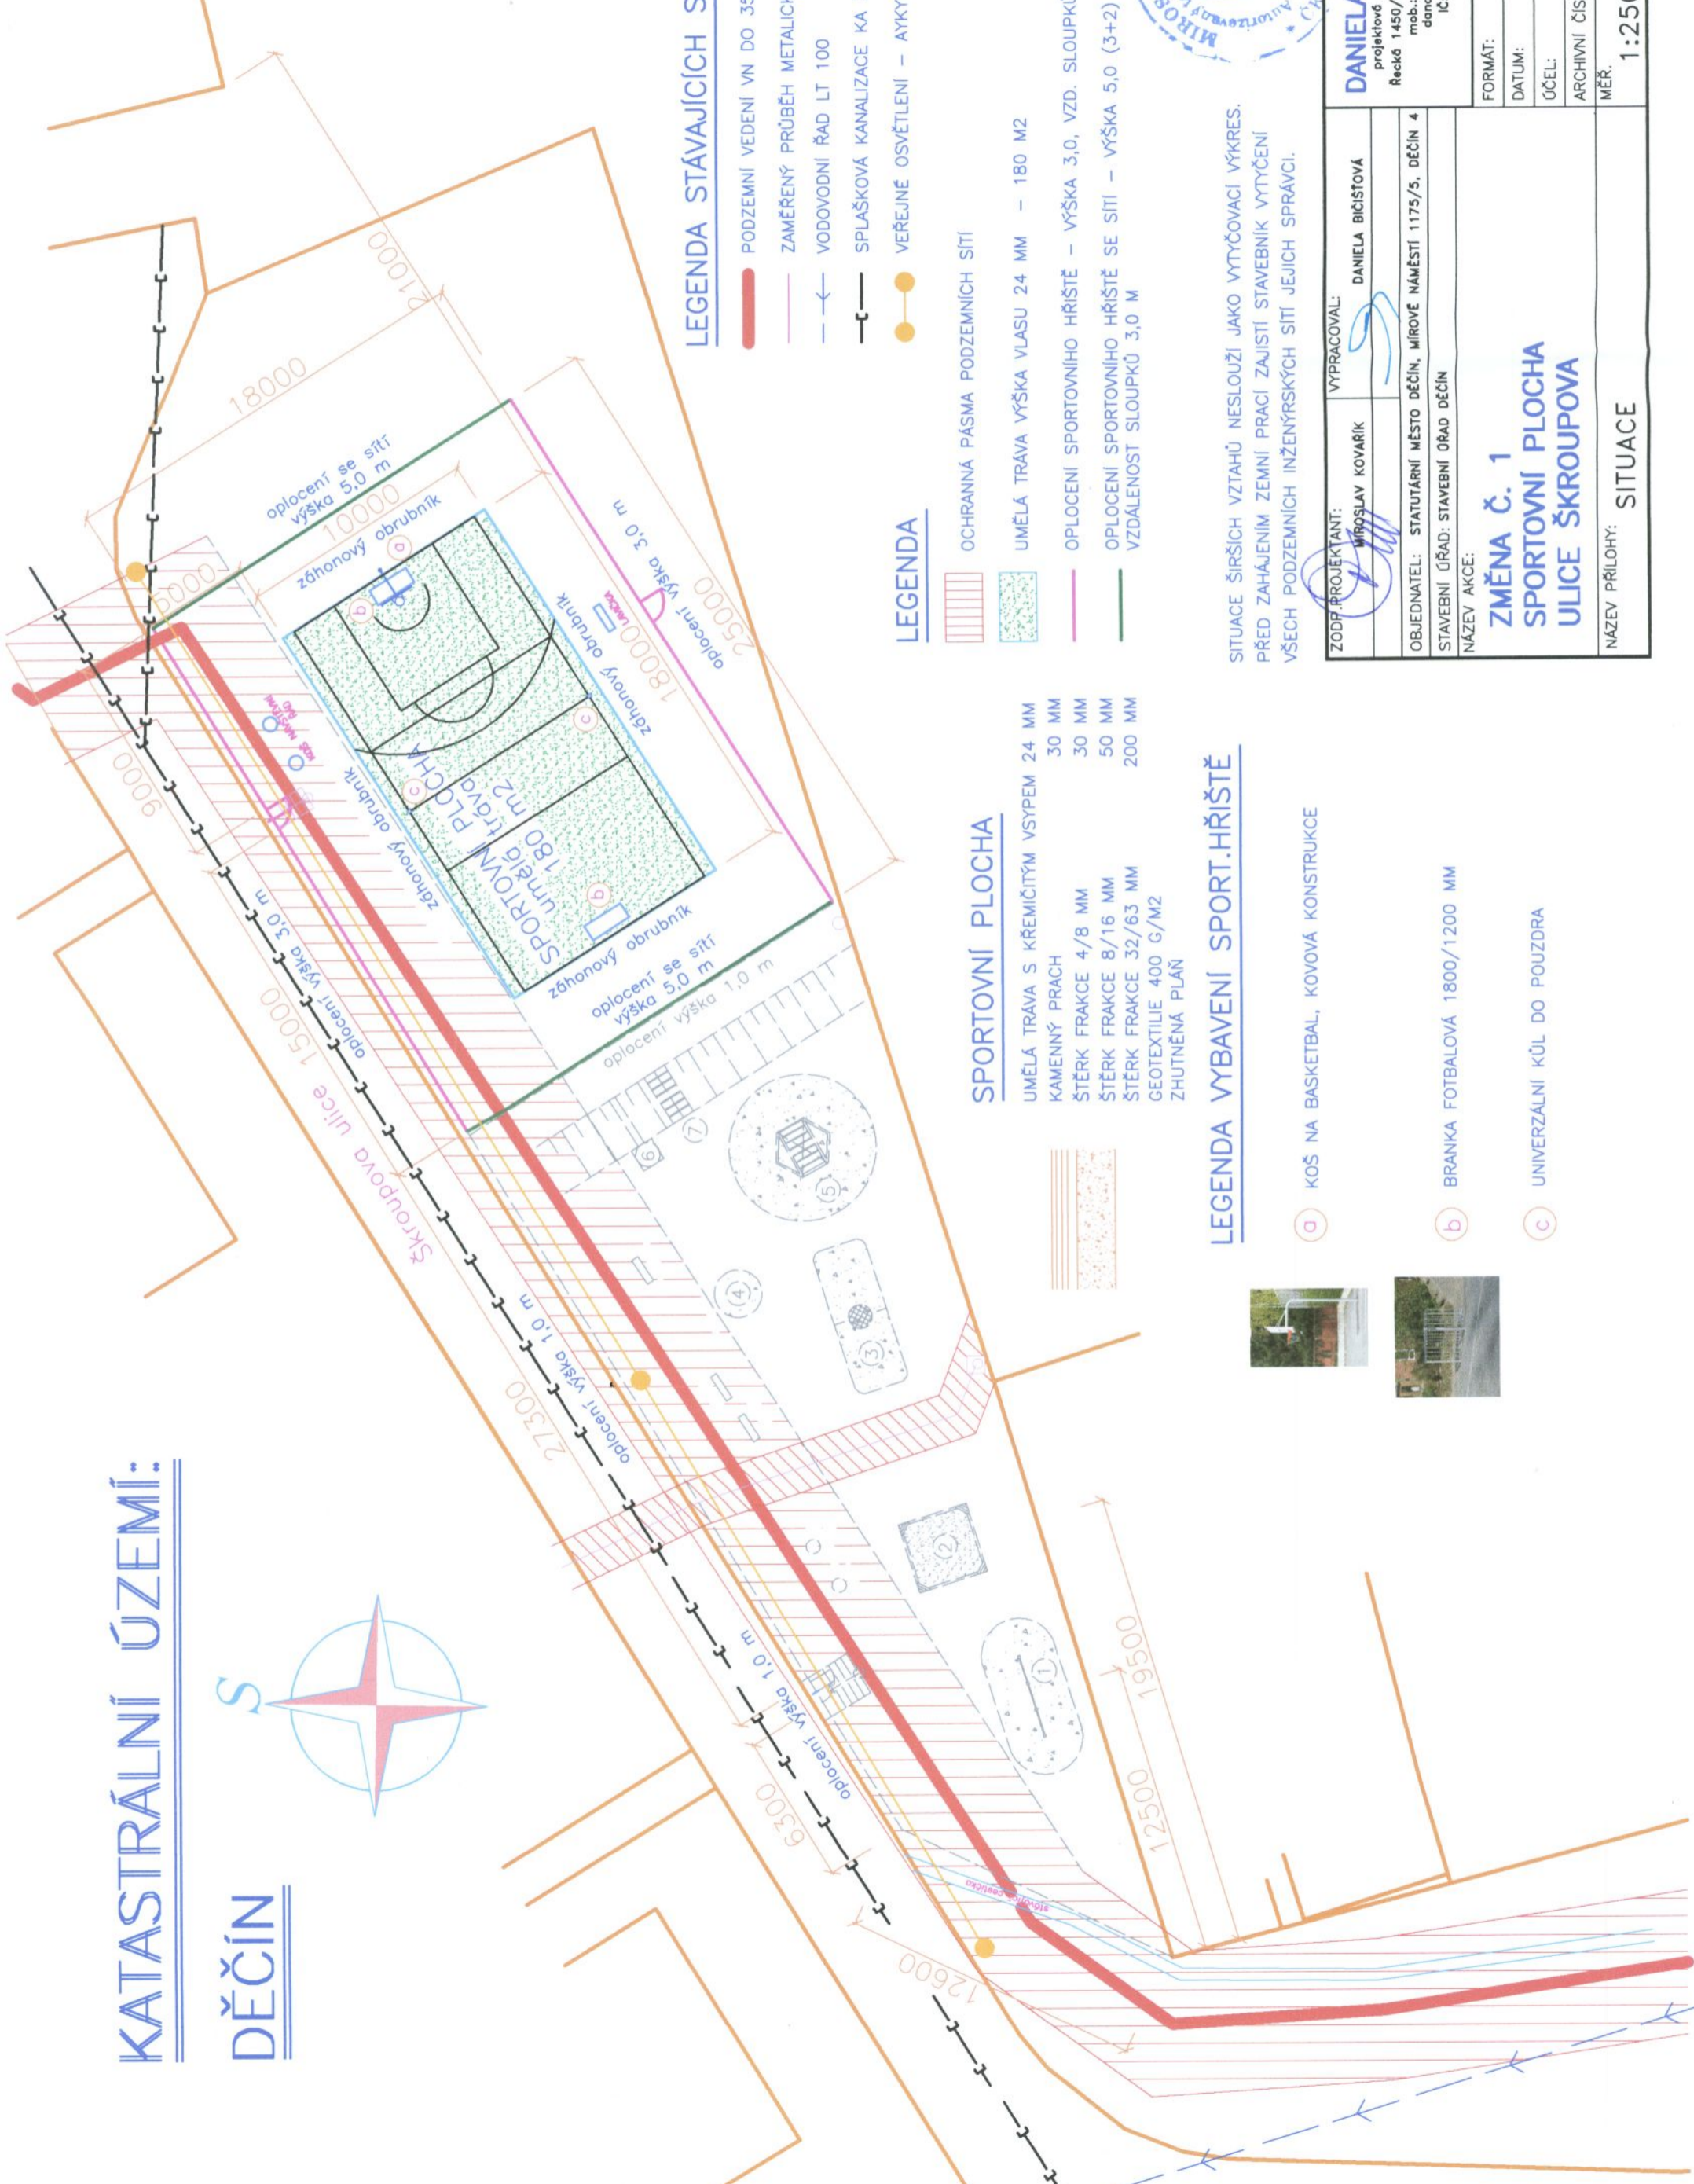

LEGENDA STÁVAJÍCÍCH SÍTÍ

- PODZEMNÍ VEDENÍ VN DO 35 kV
- ZAMĚŘENÝ PRŮBĚH METALICKÉHO KABELU
- VODOVODNÍ ŘAD LT 100
- SPLAŠKOVÁ KANALIZACE KA 300
- VEŘEJNÉ OSVĚTLENÍ – AYKY

LEGENDA

- OCHRANNÁ PÁSMA PODZEMNÍCH SÍTÍ
- UMĚLÁ TRÁVA VÝŠKA VLASU 24 mm – 180 m²
- OPLOCENÍ SPORTOVNÍHO HRŠTĚ – VÝŠKA 3,0, VZD. SLOUPKŮ 3,0 m
- OPLOCENÍ SPORTOVNÍHO HRŠTĚ SE SÍTÍ – VÝŠKA 5,0 (3+2)
- VZDALENOST SLOUPKŮ 3,0 m

SPORTOVNÍ PLOCHA

- UMĚLÁ TRÁVA S KŘEMIČITÝM VSYPEM 24 mm
- KAMENNÝ PRACH 30 mm
- ŠTĚRK FRAKCE 4/8 mm 30 mm
- ŠTĚRK FRAKCE 8/16 mm 50 mm
- ŠTĚRK FRAKCE 32/63 mm 200 mm
- GEOTEXTILIE 400 g/m²
- ZHUTNĚNÁ PLÁŇ

LEGENDA VYBAVENÍ SPORT.HŘIŠTĚ

- KOŠ NA BASKETBAL, KOVOVÁ KONSTRUKCE
- BRANKA FOTBALOVÁ 1800/1200 mm
- UNIVERZÁLNÍ KÚL DO POUZDRA

SITUACE ŠIRŠÍCH VZTAHŮ NESLOUŽÍ JAKO VYTYČOVACÍ VÝKRES.
PŘED ZAHÁJENÍM ZEMNÍ PRACÍ ZAJISTI STAVEBNÍK VYTYČENÍ
VŠECH PODZEMNÍCH INŽENÝRSKÝCH SÍTÍ JEJICH SPRÁVCI.



ZODP.PROJEKTANT:	MIROSLAV KOVARIK	VYPRACOVAL:	DANIELA BICISTOVA
OBJEDNATEL:	STATUTÁRNÍ MĚSTO DĚČÍN, MÍROVÉ NÁMĚSTÍ 1175/5, DĚČÍN 4		
STAVEBNÍ ÚŘAD:	STAVEBNÍ ÚŘAD DĚČÍN		
NÁZEV AKCE:	ZMĚNA Č. 1 SPORTOVNÍ PLOCHA ULICE ŠKROUPOVA		
NAZEV PŘÍLOHY:	SITUACE		
FORMÁT:	A3		
DATUM:	březen 2022		
ÚČEL:	změna projektu		
ARCHIVNÍ ČÍSLO:	1_22007		
MEŘ.	1:250		
	ČÍSLO VÝKRESU:		2

DANIELA BICISTOVÁ
projektová činnost ve výstavbě
Řečková 1450/12, 405 02, Děčín 8
mob.: 605 726 875
dandick@seznam.cz
IČ: 744 04 806