


Vzorový příčný řez

M 1:100

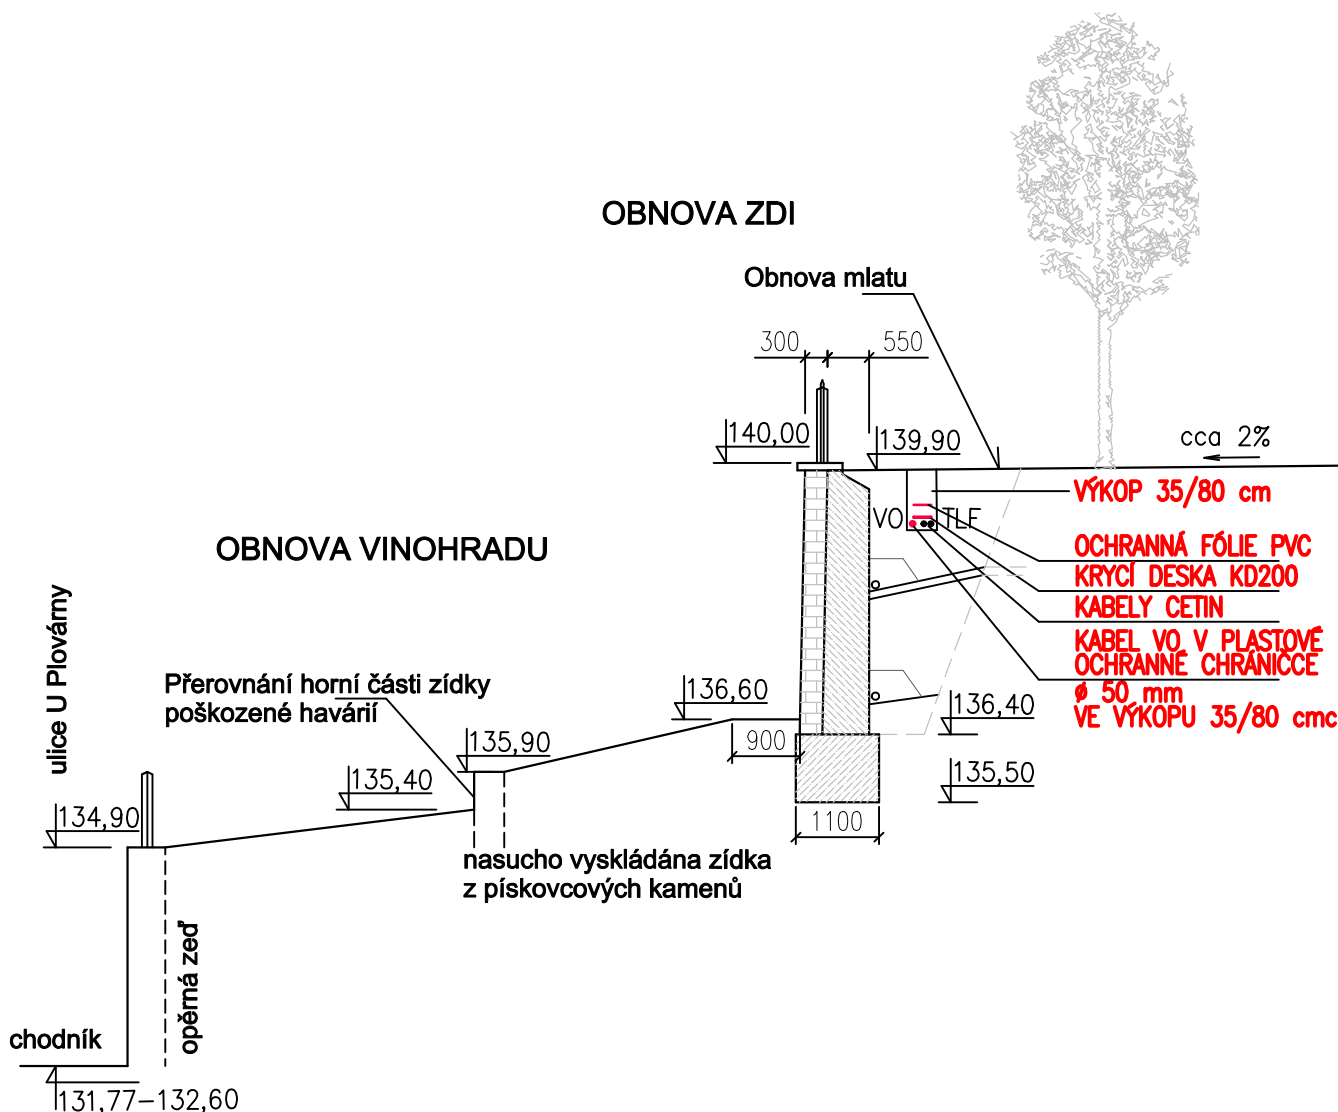

Odpov. zástupce : Ing. Daneš Horák		<div>Dr. Luma MARLUK, k.s.</div> <div>DZ i[®]</div> <div>DZ INTACT s.r.o. Rooseveltova 1804/2 400 01 Ústí nad Labem - centrum tel. : 475 208 440 e-mail : dzi@dzi.cz</div>	
Vypracoval : Ing. Jiří Šimurda			
Kontroloval : --			
Kraj : Ústecký	Místo : Děčín		
Stavebník: Statutární město Děčín, IČO: 00261238			
Stavba : <div>Obnova zřícené opěrné zdi pod Zámeckou sýpkou v Děčíně PS-01 Veřejné osvětlení</div>		Stupeň : DPPS	Formát : 1x A4
		Zak. č. : dz 1220	Paré č. :
		Datum : 04/2021	
		Výkres : <div>Vzorový příčný řez</div>	Měřítko : 1:100
Dokumentaci lze užívat pouze ve smyslu příslušné smlouvy o dílo. Kopírování a rozšiřování je dovoleno pouze po předchozím souhlasu DZ INTACT s.r.o.			