

**M 1:25**


**Betónáž nosné části OZ probíhá souběžně po záběrech cca 0,75 m se zděním nenosné části opěrné zdi, vodorovné pracovní spáry budou zajištěny betonářskými pruty.**

### Poznámka:

**Zbytek zdiva zřícené části OZ rozebrat až na úroveň základu, sondami ověřit hloubku základové spáry a rozměry, chybějící části základu dobetonovat PB: C25/30-XC2**

## Nosná část zdi z prostého betonu třídy C25/30-XC2

## Nenosná pohledová část zdi z vyříděných pískovcových štuků původní havarované části zdi

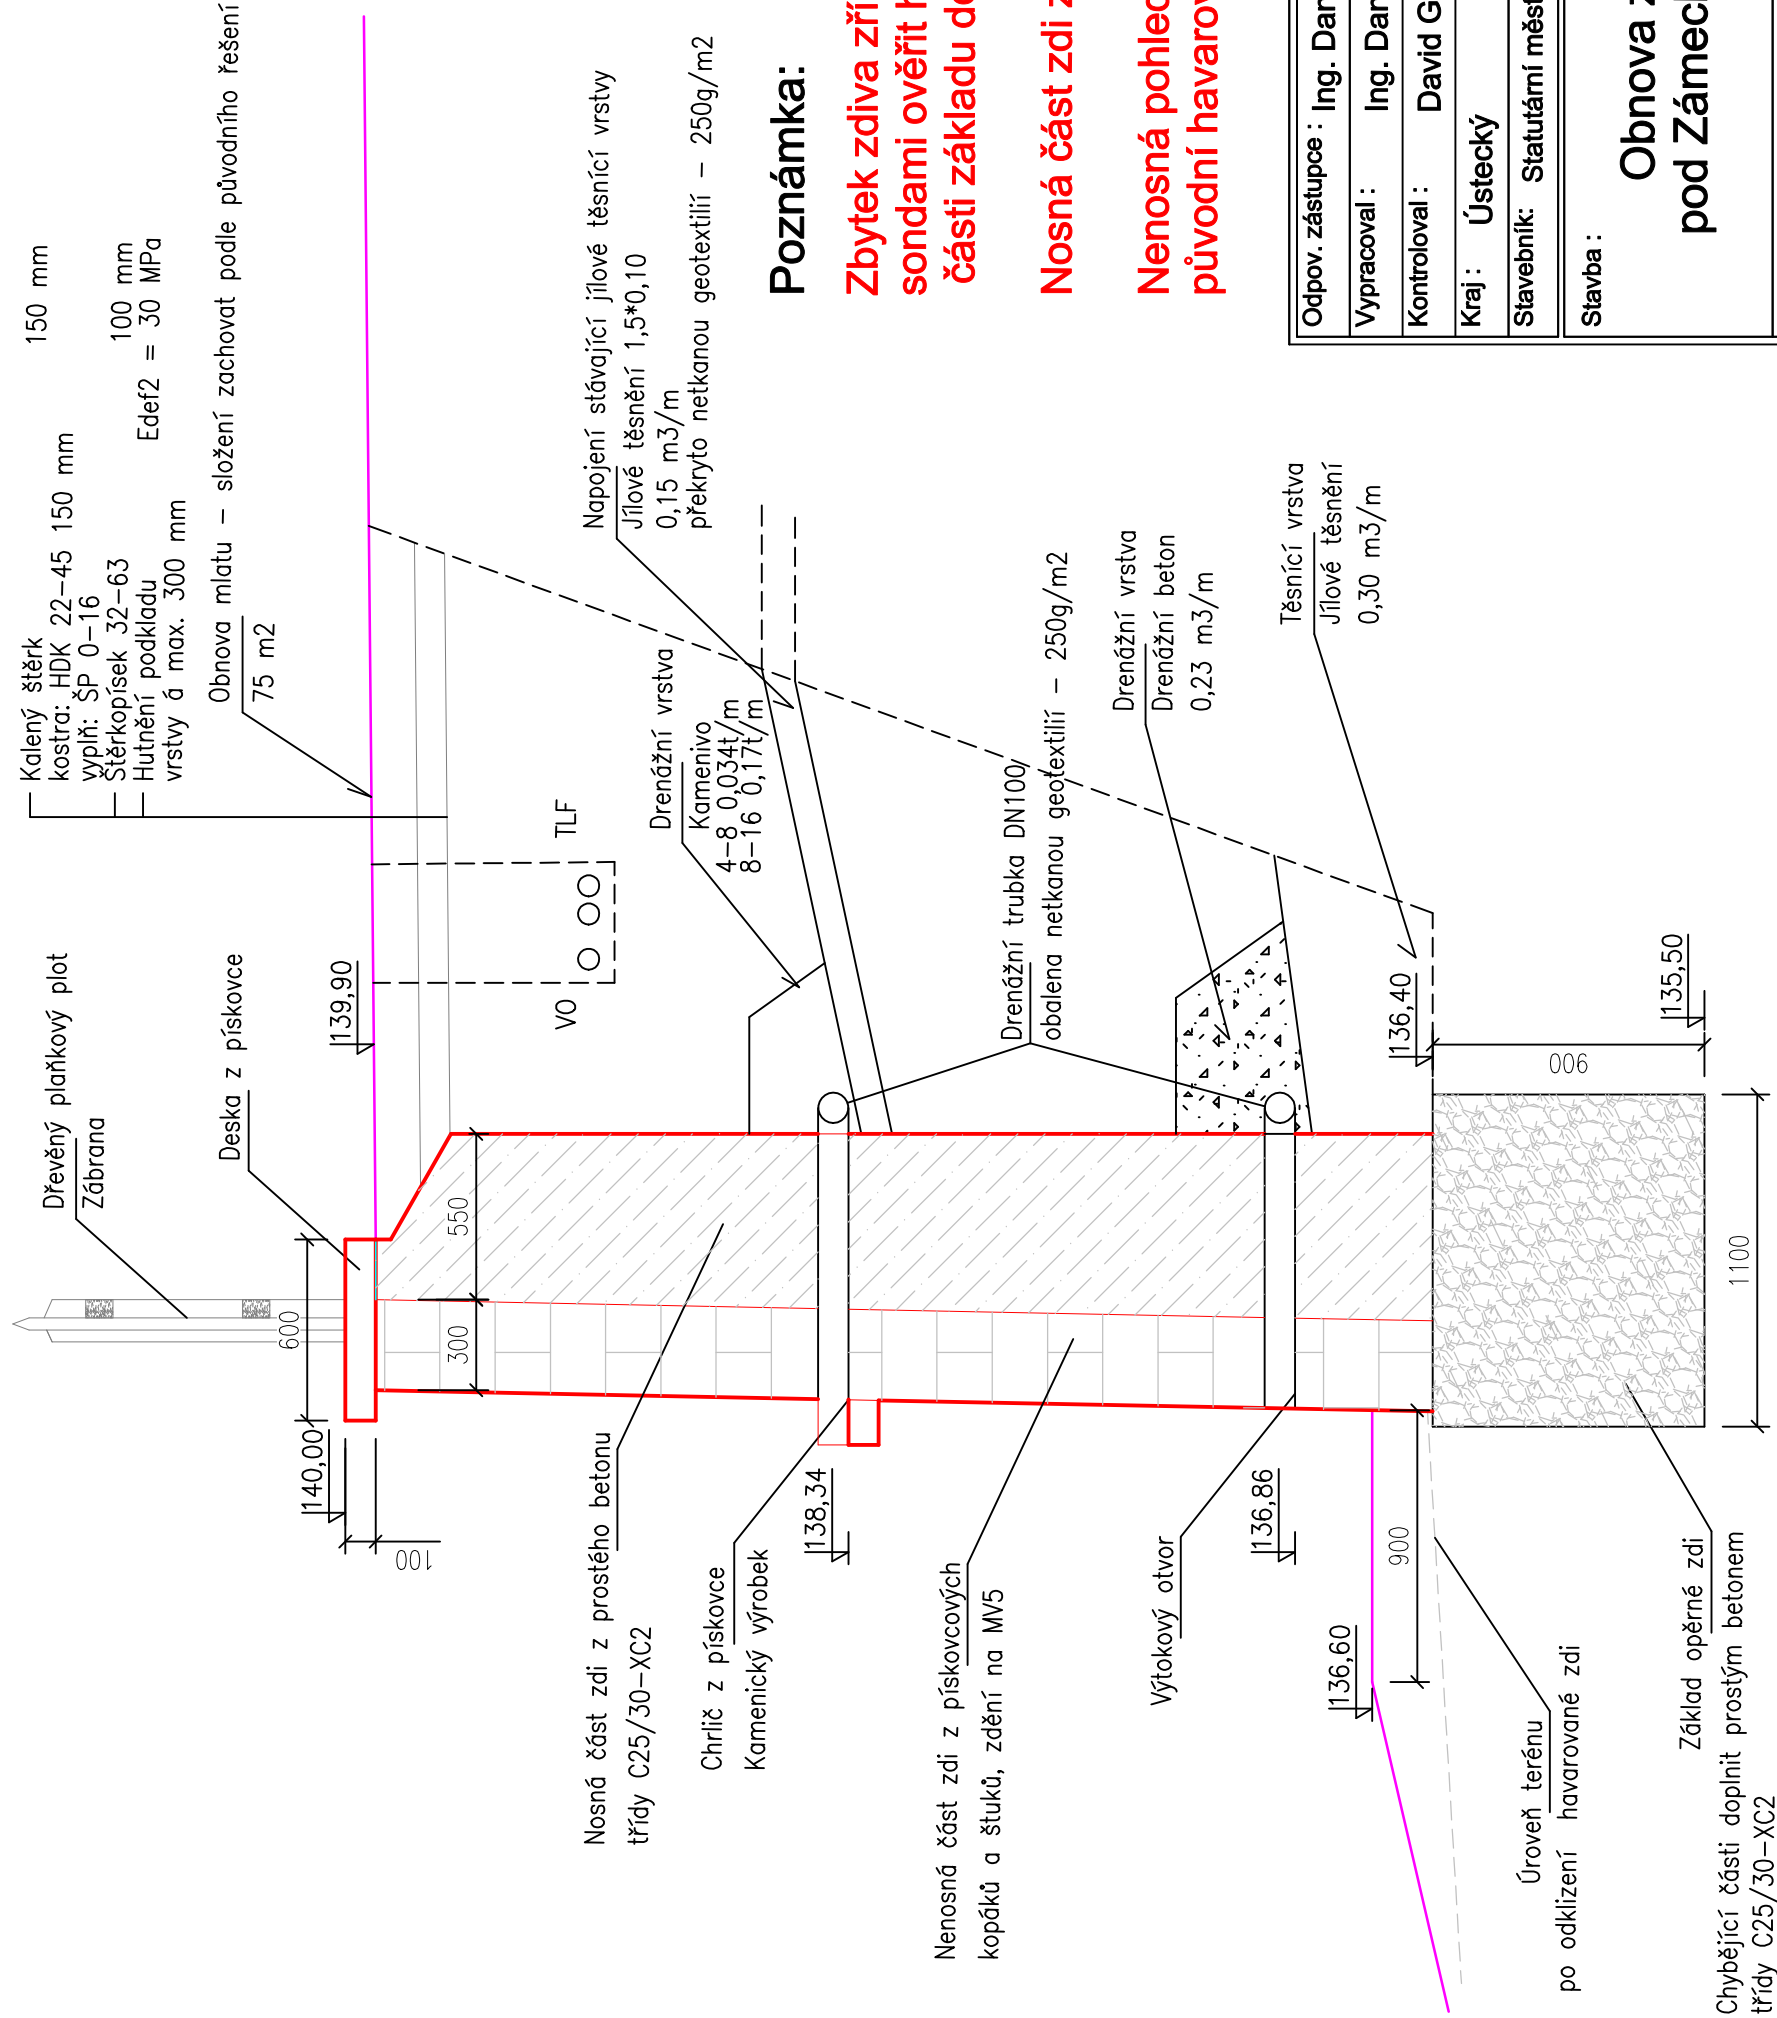

Odpov. zástupce : Ing. Daneš Horák		<div>Obnova zřícené opěrné zdi pod Zámeckou sýpkou v Děčíně</div> <div>Vzorový příčný řez opěrnou zdí</div>	Stupeň : DPPS		Formát : 2x A4
Vypracoval : Ing. Daneš Horák			Zak. č. : dz 1220	Paré č. :	
Kontroloval : David Gašparík			Datum : 04/2021		
Kraj : Ústecký			Měřítko : 1 : 25		
Stavebník: Statutární město Děčín, IČO: 00261238			Příloha : D.1.5		
Stavba :			Dokumentaci lze užívat pouze ve smyslu příslušné smlouvy o dílo. Kopírování a rozšiřování je dovoleno pouze po předchozím souhlasu DZ INTACT s.r.o.		
Výkres :					

Dr. Luma MARLUK, k.s.		®	
DZI			
DZ INTACT s.r.o.			
Dukelských hrdinů 530/13			
400 01 Ústí nad Labem - Bukov			
tel.: 475 288 440			
e-mail : dzi@dzi.cz			

Dokumentaci lze užívat pouze ve smyslu příslušné smlouvy o dílo. Kopírování a rozšiřování je dovoleno pouze po předchozím souhlasu DZ INTACT s.r.o.