


POZNÁMKA

Zbytek zdiva zřícené části OZ rozebrat až na úroveň základu, sondami ověřit hloubku základové spáry a rozměry základu, chybějící části vybetonovat PB.

Spárování kamenného zdiva provádět současně se zděním, maltu do spáry zatlačit dřevěným hladítkem a přebytečný materiál strhnout lžicí, povrch nehladit.

Ve zdivu u paty zdi během zdění budou ponechány otvory šířky cca 110 mm pro zaústění drenážních trubek, které budou ukončeny cca 200 mm za lícem zdiva.

Ve zdivu ve výšce cca 138,35 m n.m. budou během zdění do zdiva osazeny chříče - kamenická výroba z pískovce. Do chříčů budou z rubové strany zdi zaústěny drenážní trubky, které budou ukončeny cca 200 mm za lícem zdiva.

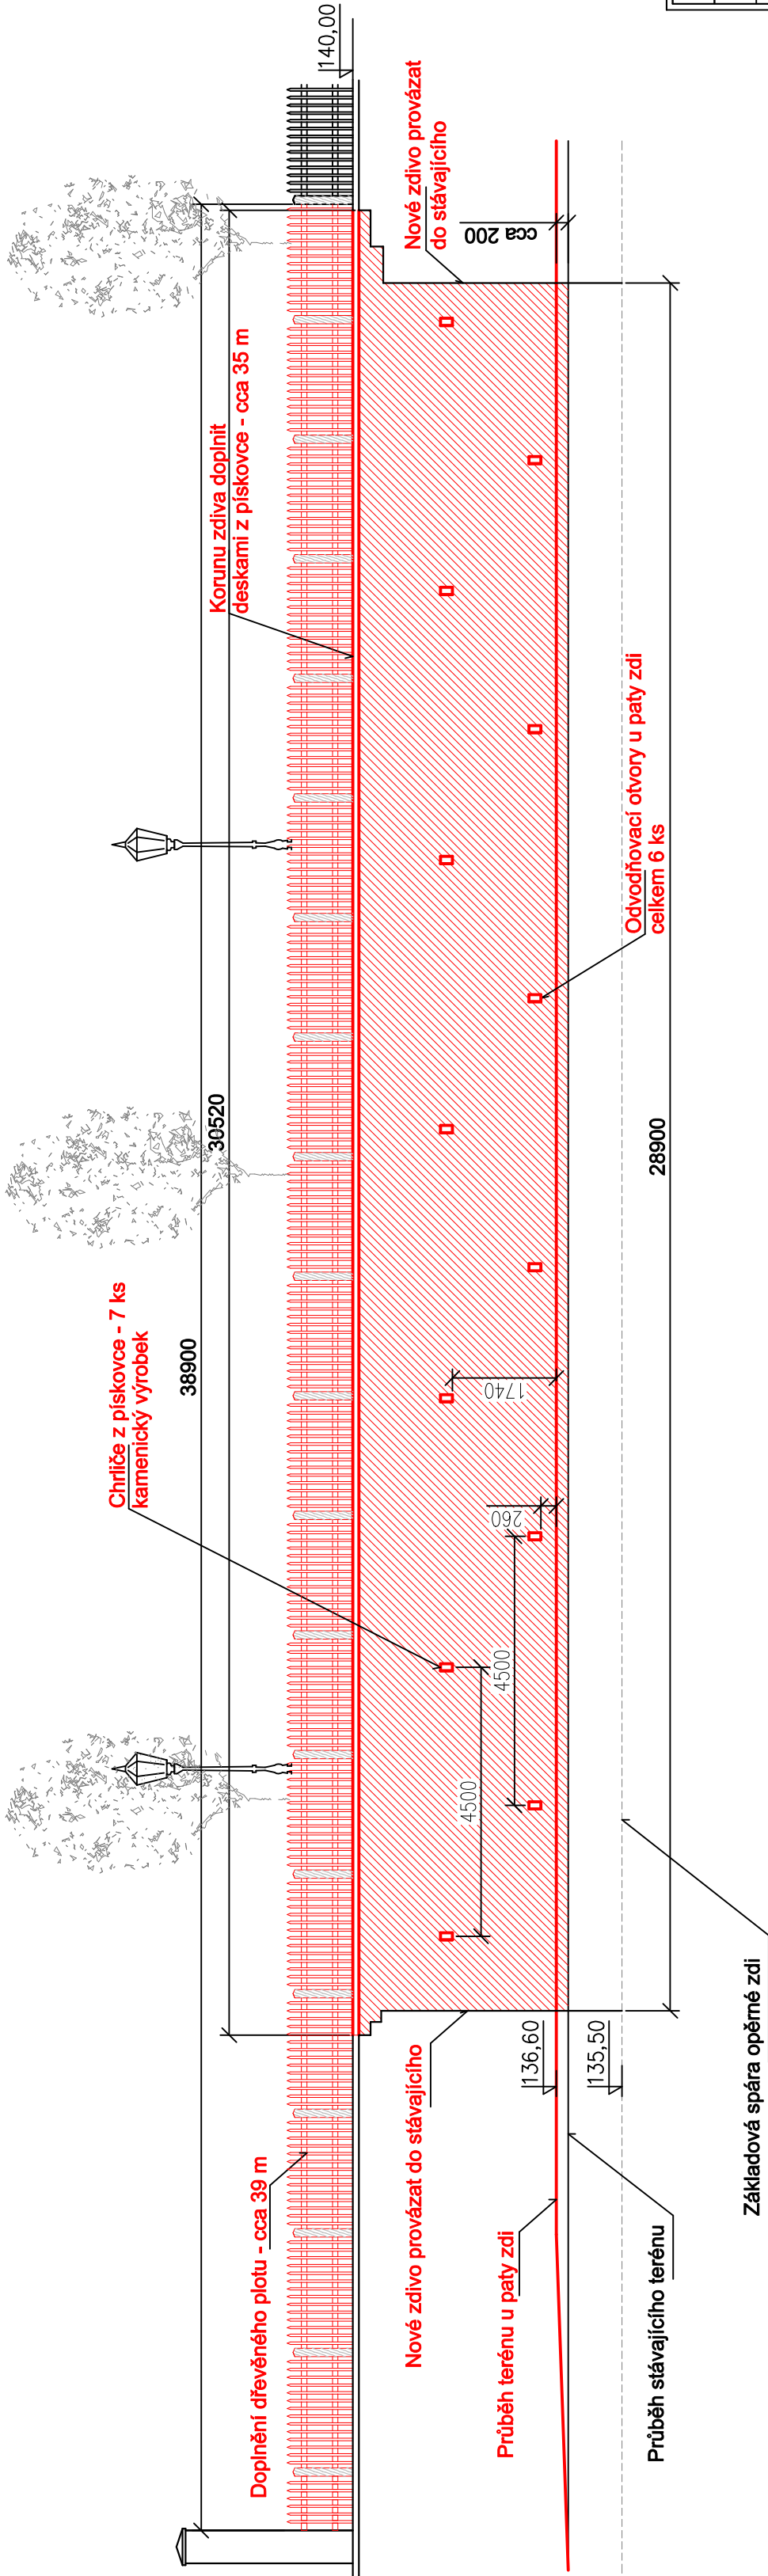

revize_1

| | | | |
|--|--|-------------------------------|--|
| Odpov. zástupce : Ing. Daneš Horák | | DZ INTACT s.r.o. | |
| Vypracoval : Ing. Daneš Horák | | DZ INTACT s.r.o. | |
| Kontroloval : David Gašparík | | Dukelejších hrdinů 530/13 | |
| Kraj : Ústecký | | 400 01 Ústí nad Labem - Bukov | |
| Stavebník: Statutární město Děčín, IČO: 00261238 | | tel.: 475 288 440 | |
| Stavba : | | e-mail : dzi@dzi.cz | |
| Stupeň : DPPS | | Formát : 3x A4 | |
| Zak. č. : dz 1220 | | Paré č. : | |
| Datum : 04/2021 | | Měřítko : | |
| Výkres : | | 1 : 100 | |
| Obnova zřícené opěrné zdi pod Zámeckou sýpkou v Děčíně | | Příloha : D.1.4 | |
| Jižní pohled na opěrnou zeď | | | |