



Schéma sestavy drenážních trubek

M 1:50

Drenáž ve výškové úrovni 138,34 m n.m.

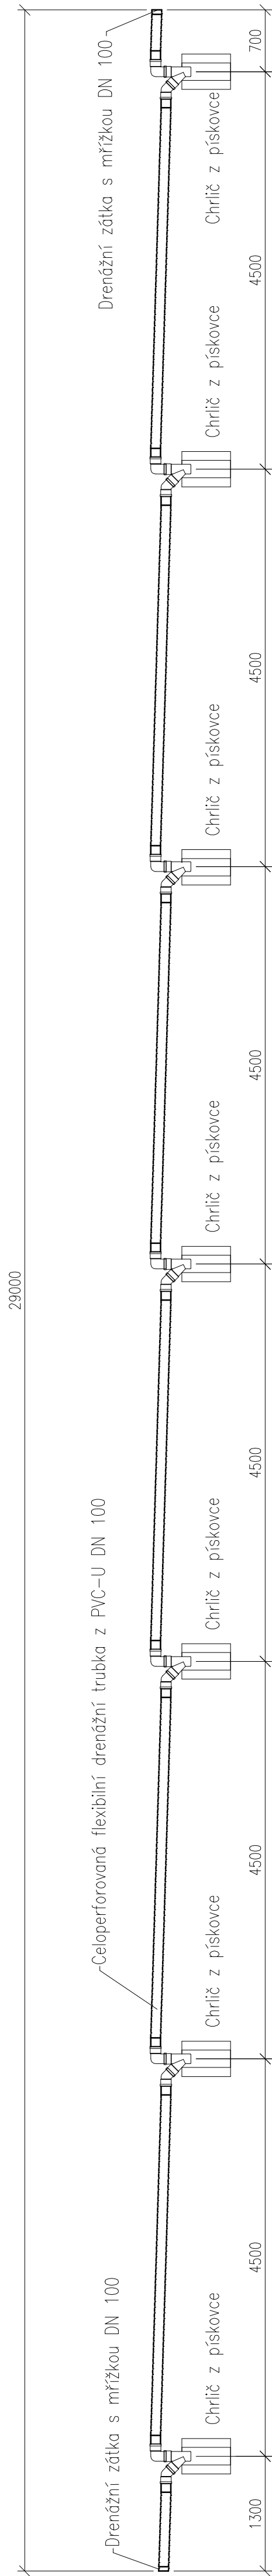

Drenáž ve výškové úrovni 136,86 m n.m.

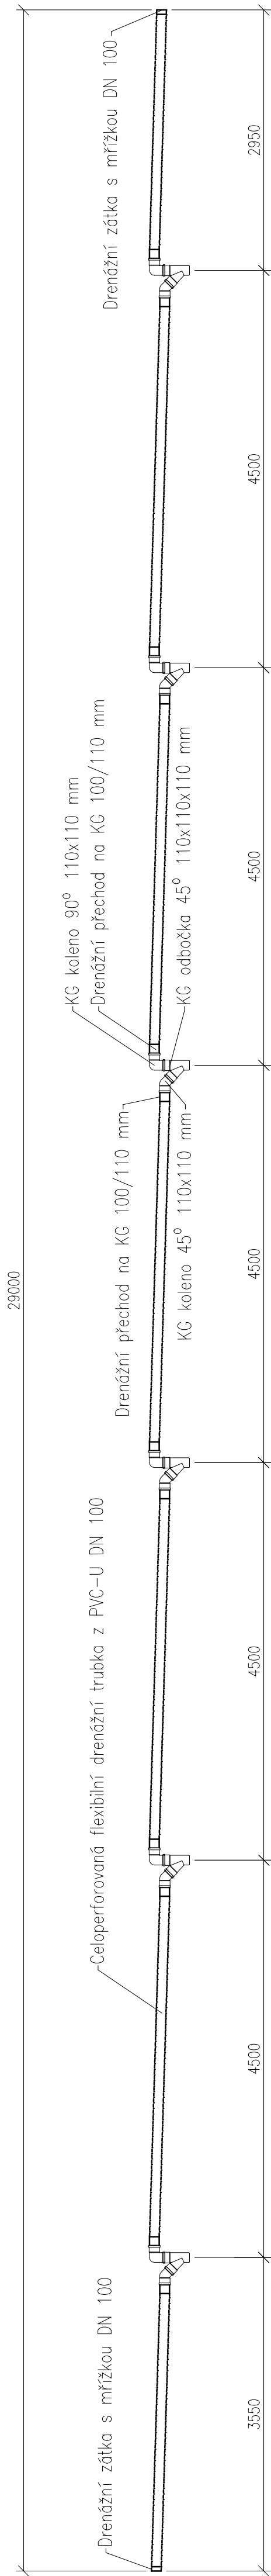

Drenážní potrubí obaleno netkanou geotextilií - 250g/m2

Odpov. zástupce : Ing. Daneš Horák		Obnova zřícené opěrné zdi pod Zámeckou sýpkou v Děčíně	Stupeň : DPPS	Formát : 4x A4	Paré č. :	Datum : 04/2021	Měřítiko : 1 : 50	Přiloha : D.1.7
Vypracoval : Ing. Daneš Horák								
Kontroloval : David Gašparík								
Kraj : Ústecký	Místo : Děčín							
Stavebník: Statutární město Děčín, IČO: 00261238								
Stavba :								
Výkres :	Schéma sestavy drenážních trubek							