


# Detail kotvení sloupku plotu - zábrany

M 1:5

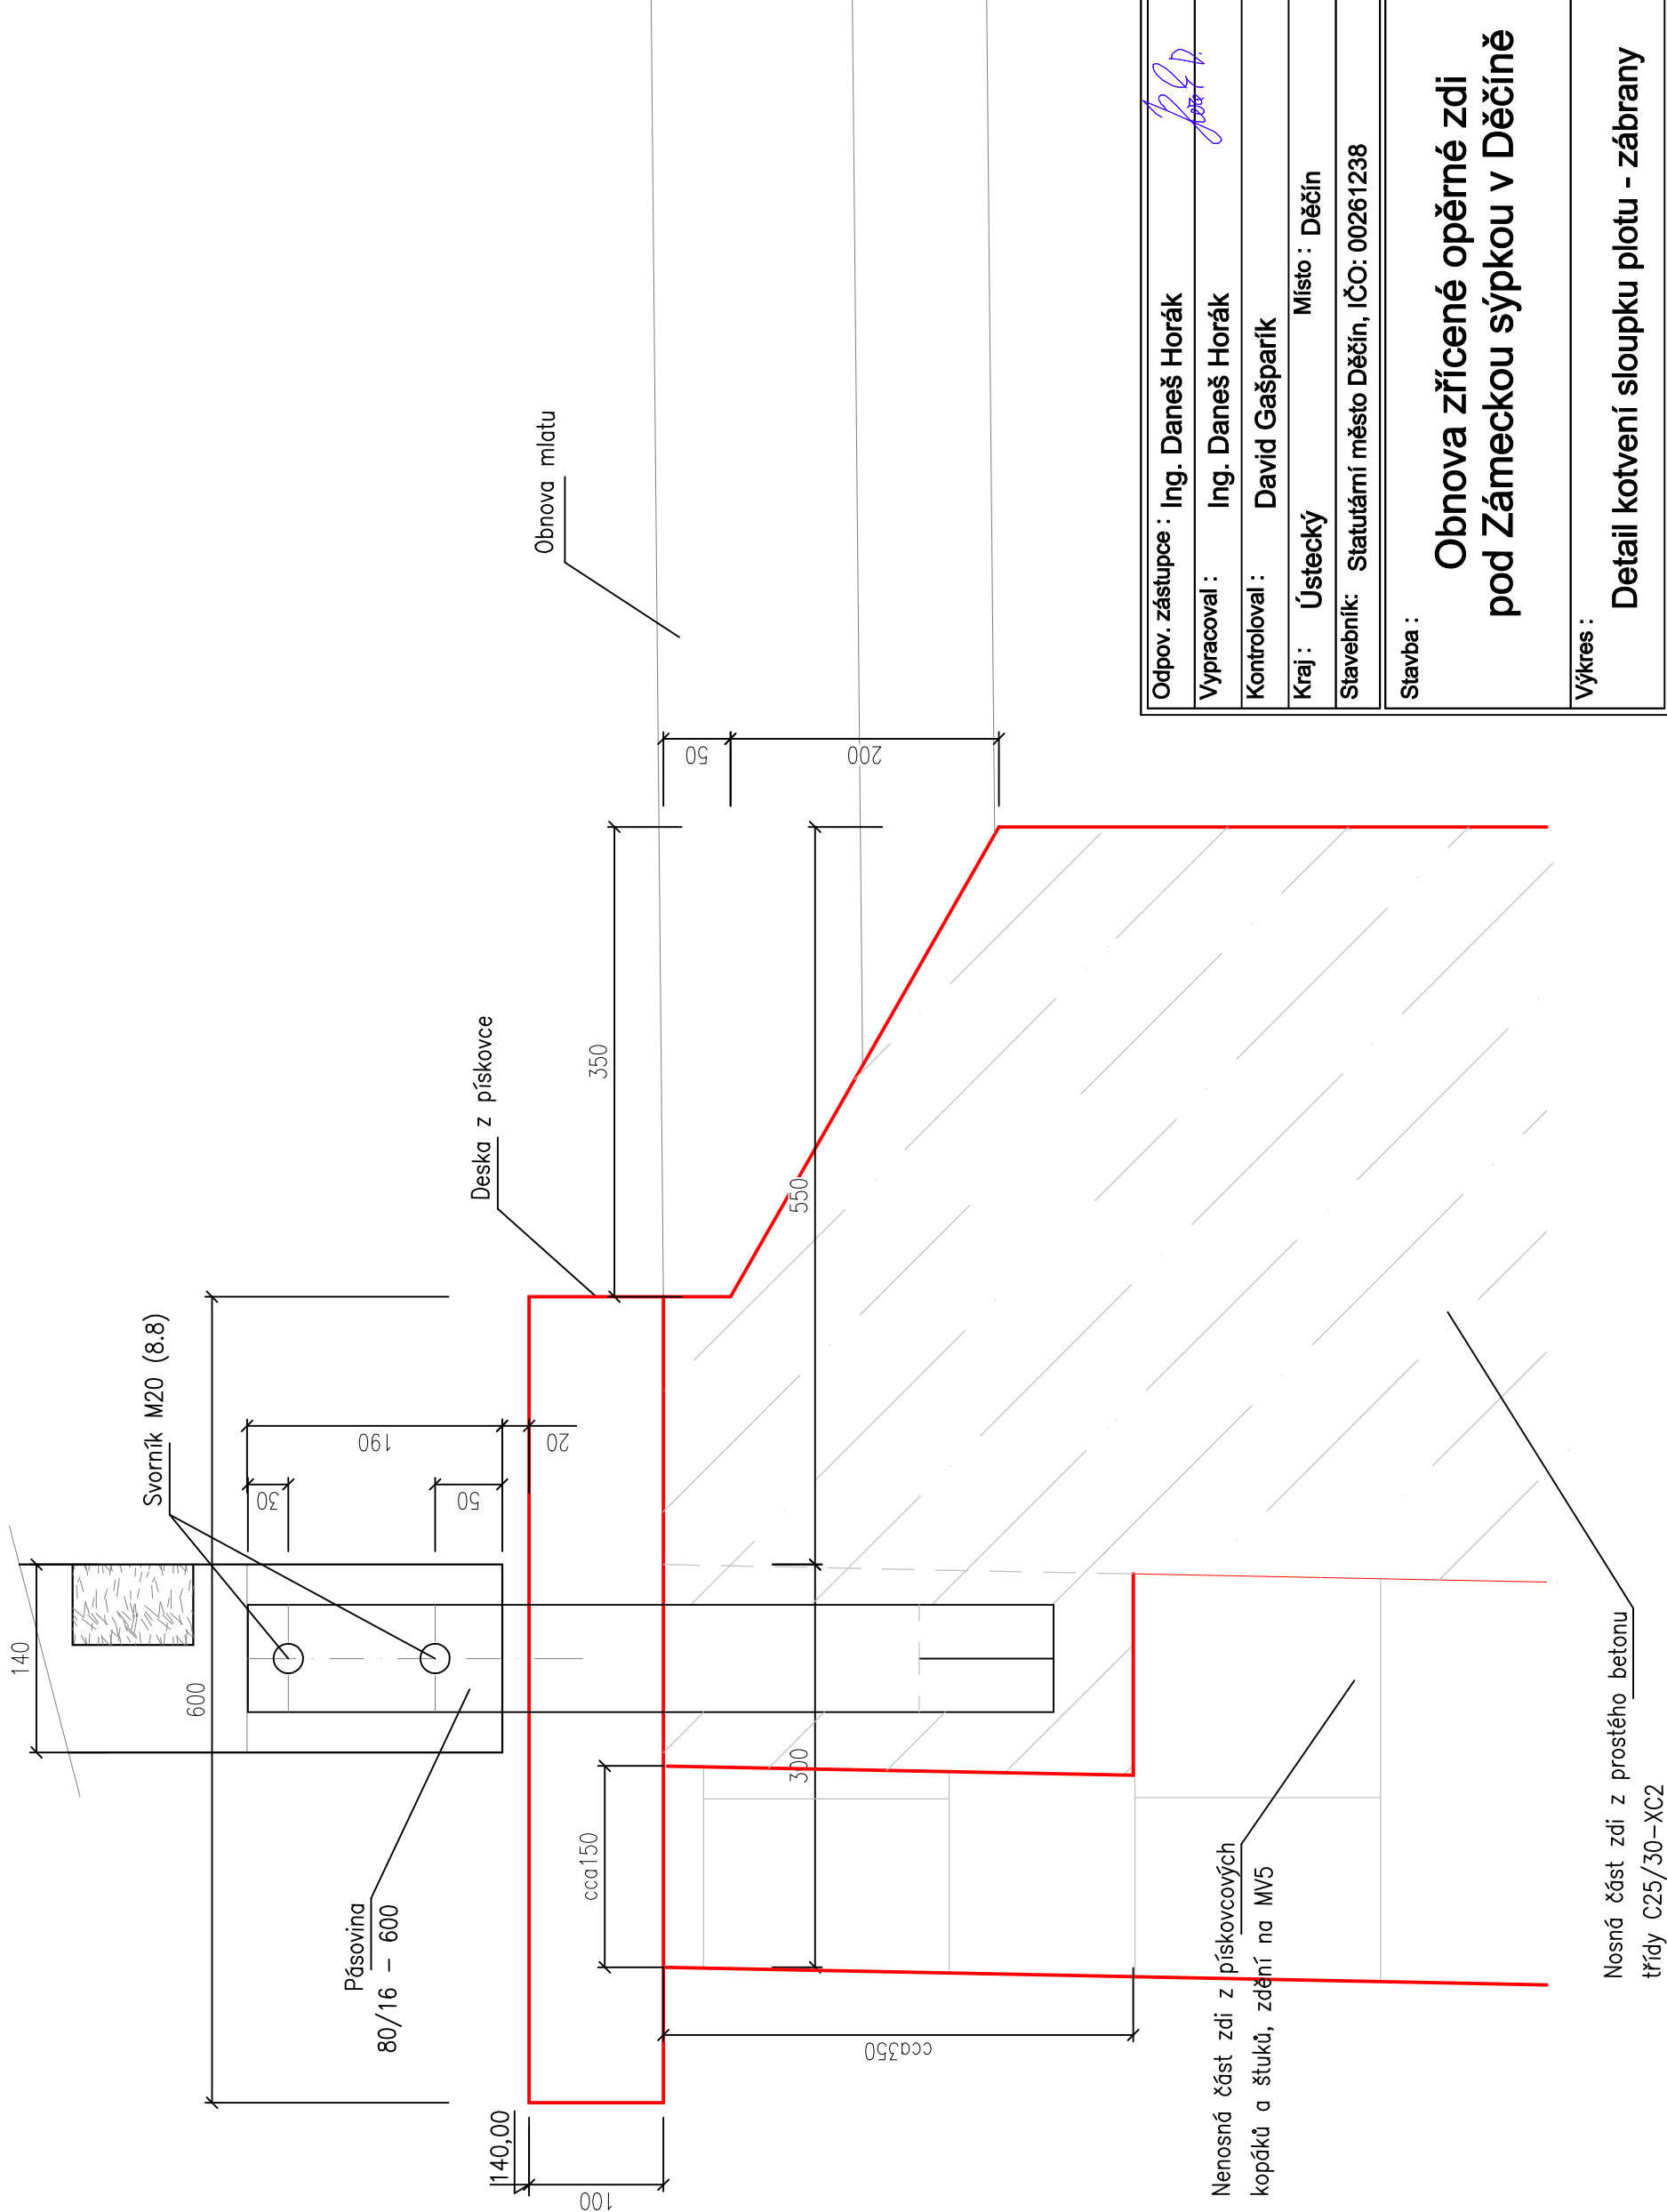

Odpov. zástupce : Ing. Daneš Horák		<b>DZI</b> ® Dr. Luma MARLUK, k.s. DZ INTACT s.r.o. Dukelských hrdinů 530/13 400 01 Ústí nad Labem - Bukov tel.: 475 288 440 e-mail : dzi@dzi.cz	
Vypracoval : Ing. Daneš Horák		Stupeň : <b>DP</b>	
Kontroloval : David Gašparík		Formát : 2x A4	
Kraj : Ústecký		Zak. č. : dz 1220	
Stavebník: Statutární město Děčín, IČO: 00261238		Datum : 04/2021	
Místo : Děčín		Paré č. :	
Stavba : Obnova zříceně opěrné zdi pod Zámeckou sýpkou v Děčíně		Měřítko : 1 : 5	
Výkres : Detail kotvení sloupku plotu - zábrany		Příloha : <b>D.1.8</b>	

Dokumentaci lze užívat pouze ve smyslu příslušné smlouvy o dílo. Kopírování a rozšiřování je dovoleno pouze po předchozím souhlasu DZ INTACT s.r.o.