


Vzorový příčný řez opěrnou zdí

M 1:25

Postup výstavby OZ:

Betonáž nosné části OZ probíhá souběžně po záběrech cca 0,75 m se zděním nenosné části opěrné zdi, vodorovné pracovní spáry budou zajištěny betonářskými pruty.

Kamenné zdivo bude při zdění průběžně kotveno do betonu nosné části (kotvy budou zalaty betonovou směsí při betonáži). Použijí se nerezové kotvy dl. 160 mm 5 ks/m².

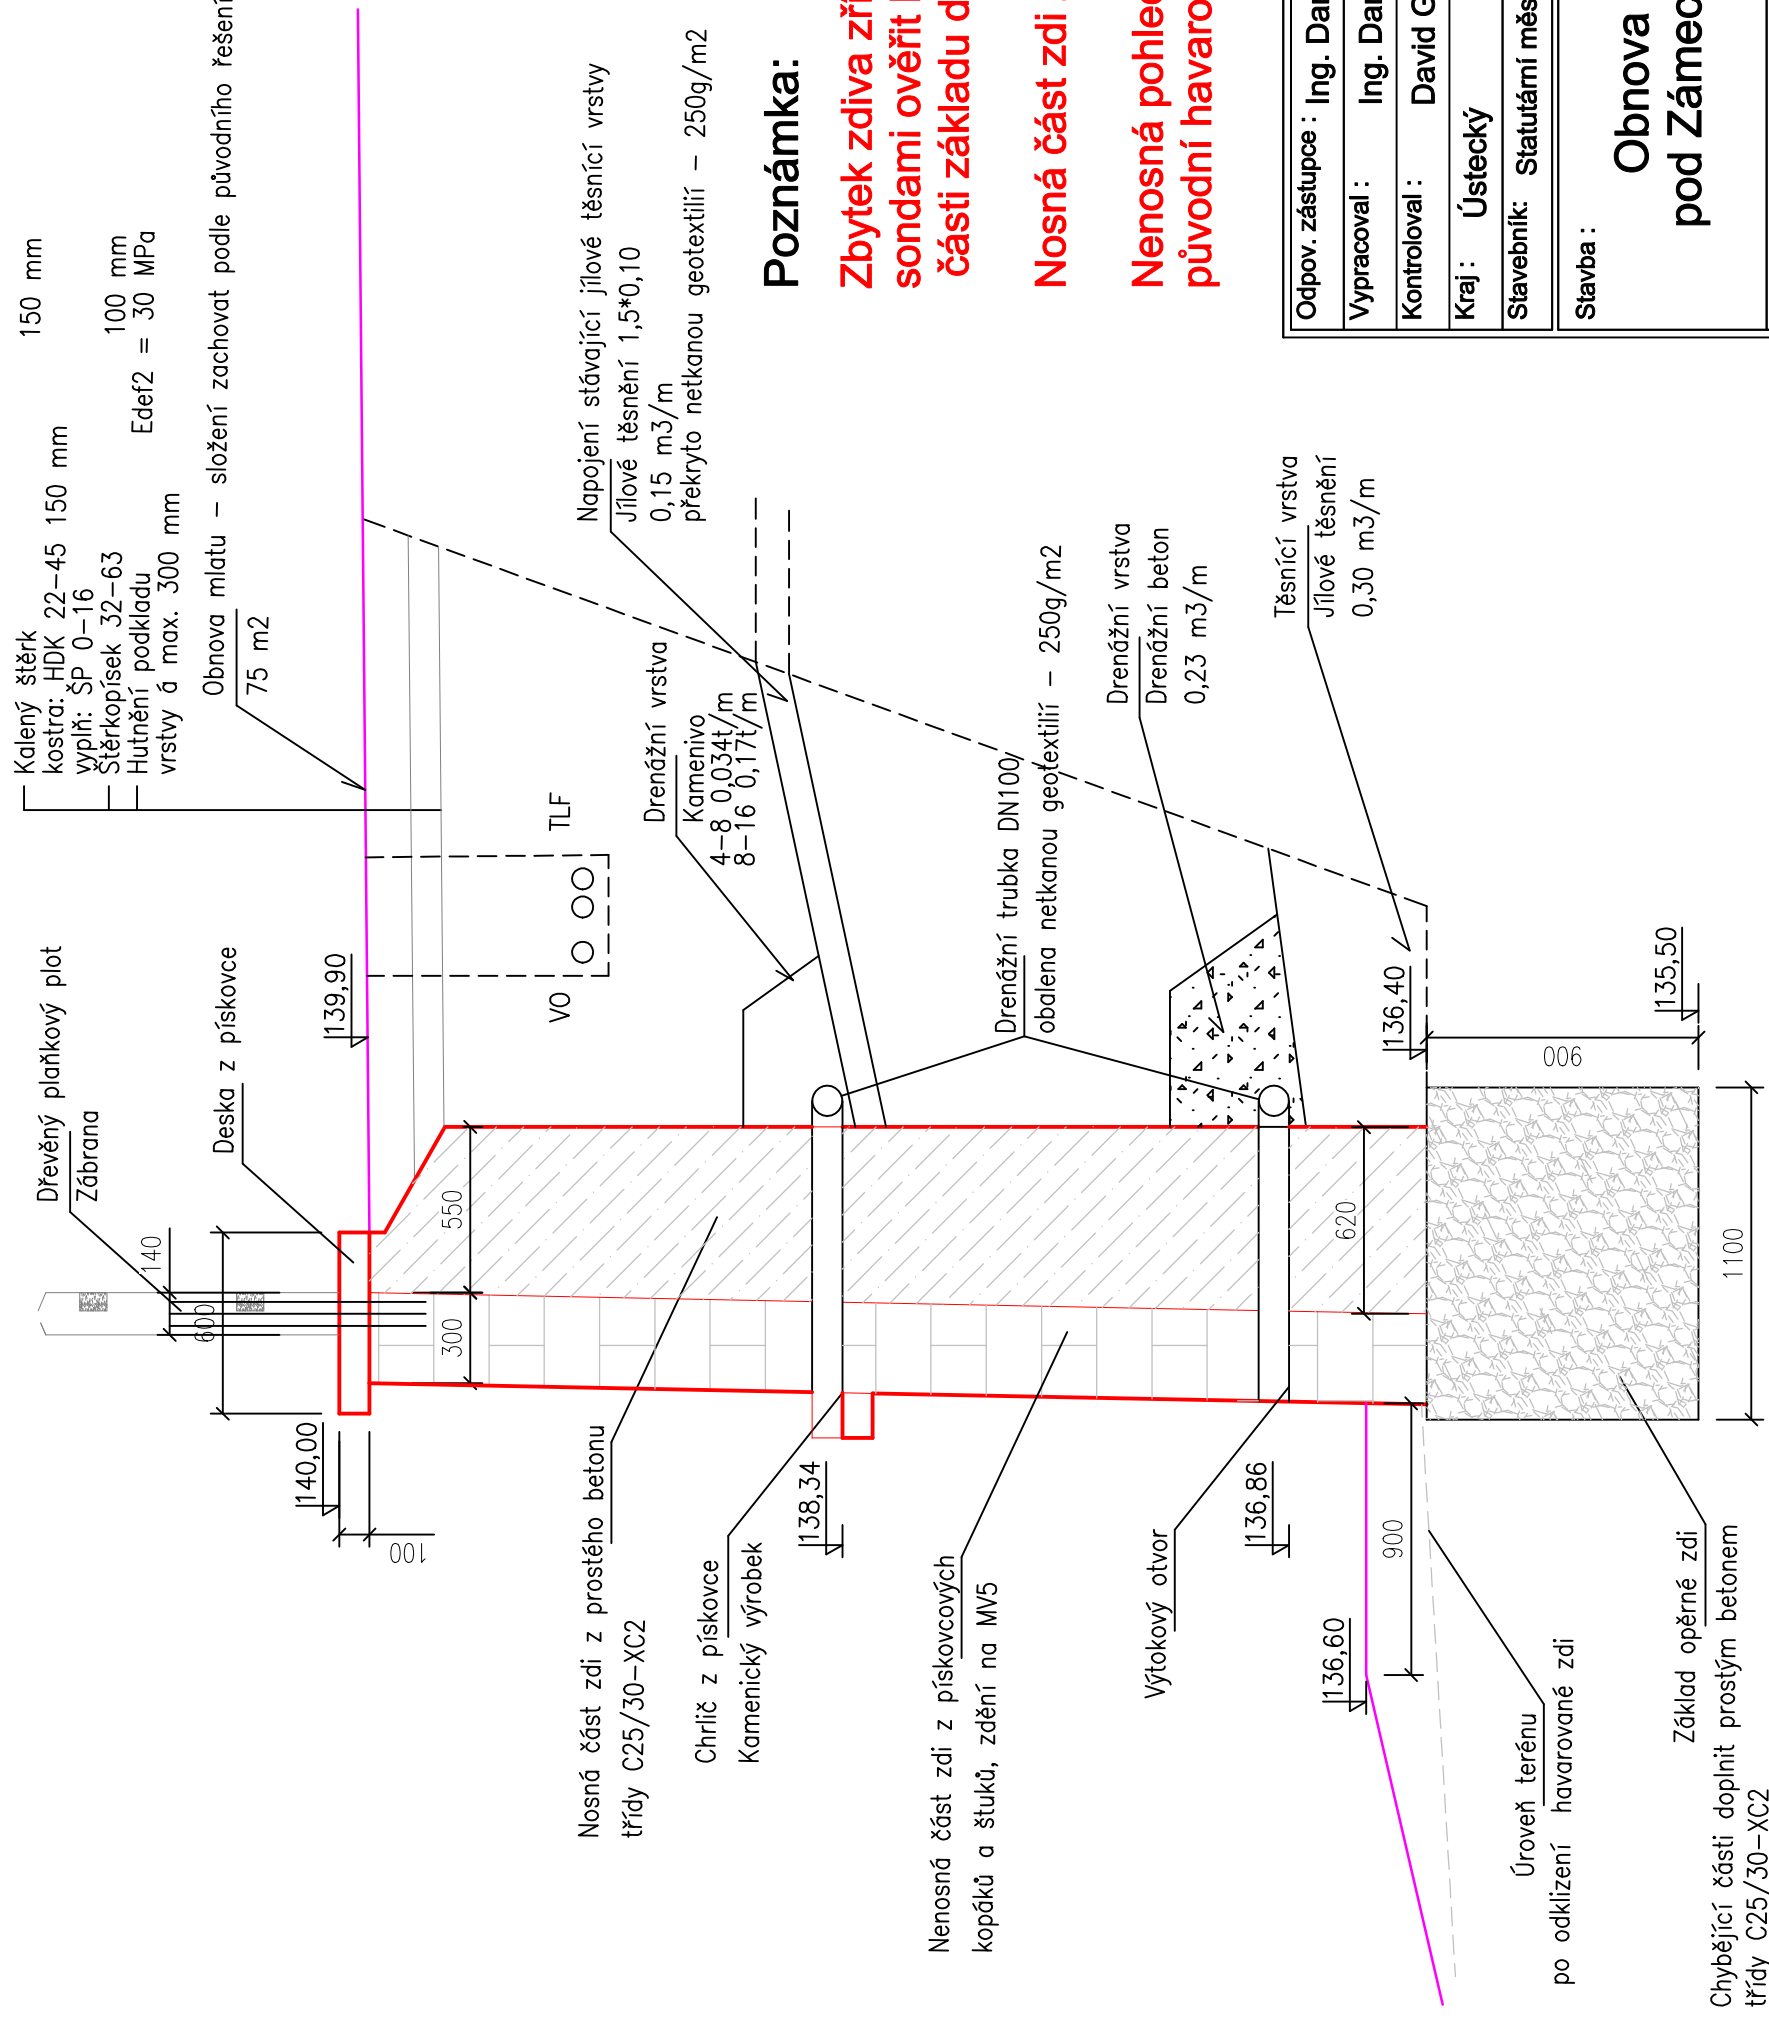


Poznámka:

Zbytek zdiva zřícené části OZ rozebrat až na úroveň základu, sondami ověřit hloubku základové spáry a rozměry, chybějící části základu dobetonovat PB: C25/30-XC2

Nosná část zdi z prostého betonu třídy C25/30-XC2

Nenosná pohledová část zdi z vyříděných pískovcových štuků původní havarované části zdi

 DZ INTACT s.r.o. Dukelských hrdinů 530/13 400 01 Ústí nad Labem - Bukov tel.: 475 288 440 e-mail: dzi@dzi.cz		Stupeň: DPPS Formát: 2x A4
Odpov. zástupce: Ing. Daneš Horák Vypracoval: Ing. Daneš Horák Kontroloval: David Gašparík Kraj: Ústecký Místo: Děčín Stavebník: Statutární město Děčín, IČO: 00261238	Zak. č.: dz 1220 Datum: 04/2021	Paré č.: Měřtko: 1 : 25 Příloha: D.1.5
Obnova zřícené opěrné zdi pod Zámeckou sýpkou v Děčíně		
Vzorový příčný řez opěrnou zdí		
Dokumentaci lze užívat pouze ve smyslu příslušné smlouvy o dílo. Kopírování a rozšiřování je dovoleno pouze po předchozím souhlasu DZ INTACT s.r.o.		