VZOROVÝ PODÉLNÝ ŘEZ

ŘEZ TERÉNNÍM SCHODIŠTĚM č.1 OD UL.HRDINŮ K BYT. DOMU č.p.367
SKLADBA S1

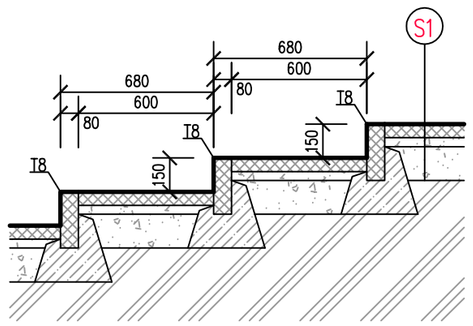

VZOROVÝ PŘÍČNÝ ŘEZ

ŘEZ TERÉNNÍM SCHODIŠTĚM č.1 OD UL.HRDINŮ K BYTOVÉMU DOMU č.p.367
SKLADBA S1

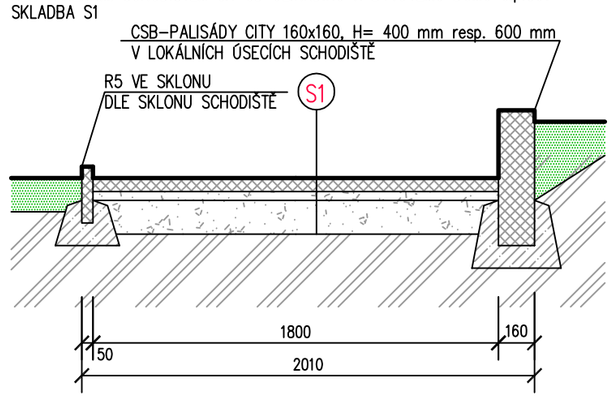

VZOROVÝ PŘÍČNÝ ŘEZ

ŘEZ CHODNÍKEM UKONČENÝM ŽLABEM U ŠTÍTOVÉ STĚNY K BYTOVÉHO DOMU č.p.367
SKLADBA S1

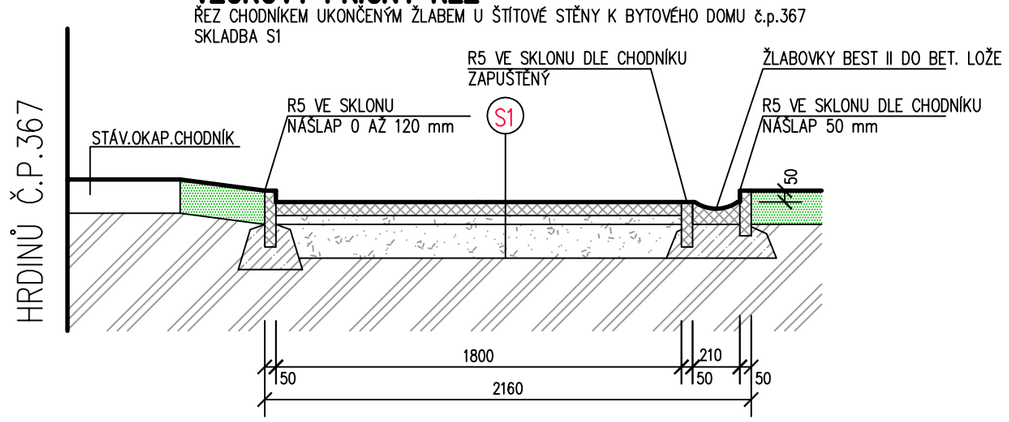

VZOROVÝ PŘÍČNÝ ŘEZ

ŘEZ CHODNÍKEM PO OBVODU BYTOVÉHO DOMU č.p.367
SKLADBA S1

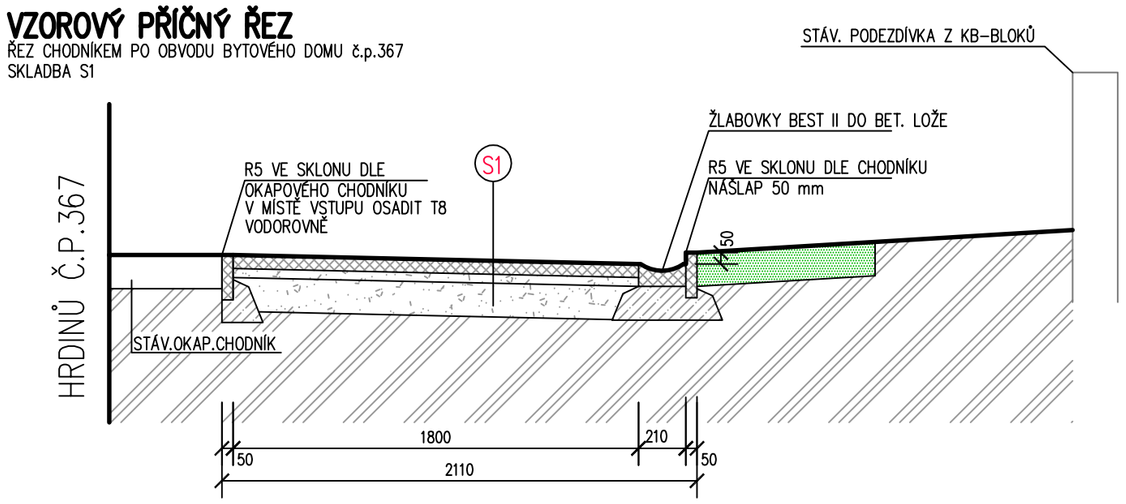

VZOROVÝ PODÉLNÝ ŘEZ

ŘEZ CHODNÍKEM A SCHODIŠTĚM č.2 VE SMĚRU OD BYTOVÉHO DOMU č.p.367 K UL. MÁJOVÁ
SKLADBA S1 A S2

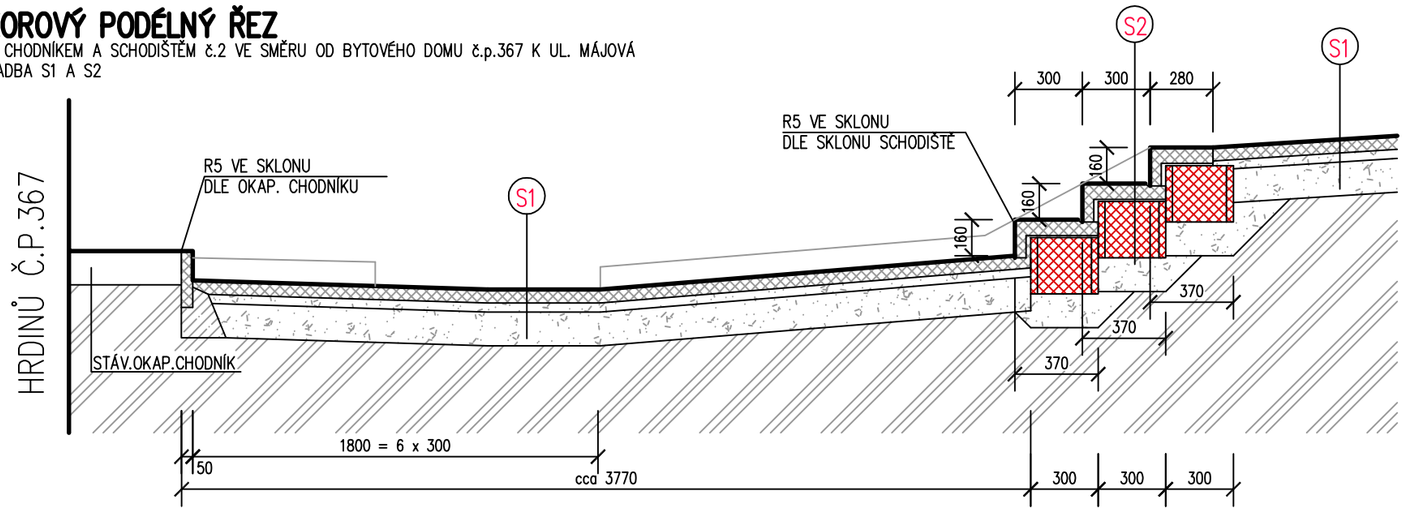

VZOROVÝ PŘÍČNÝ ŘEZ

ŘEZ TERÉNNÍM SCHODIŠTĚM č.2 VE SMĚRU OD BYTOVÉMU DOMU č.p.367 K UL. MÁJOVÁ
SKLADBA S1

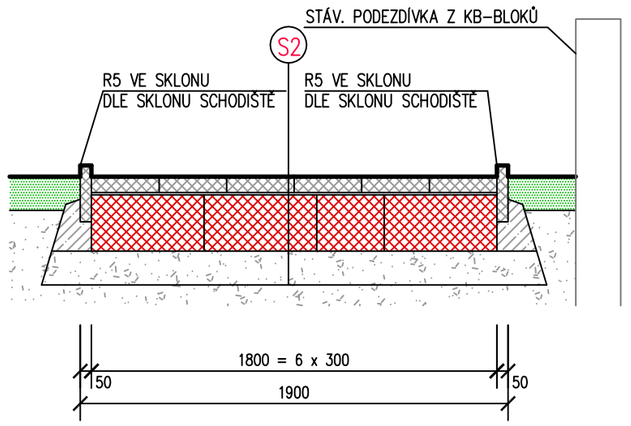

VZOROVÝ PŘÍČNÝ ŘEZ

ŘEZ OPRAVOVANÝM CHODNÍKEM PODÉL OPLOCENÍ AŽ DO UL. MÁJOVÁ
SKLADBA S1

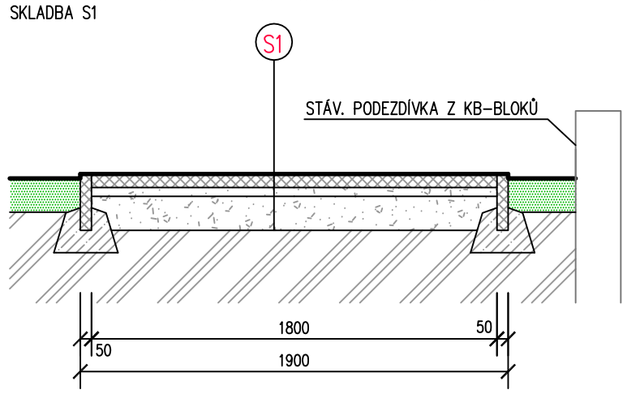

SKLADBY VNĚJŠÍCH ZPEVNĚNÝCH PLOCH

(SKLADBY NOVÝCH ÚSEKŮ CHODNÍKŮ, OPRAVOVANÝCH CHODNÍKŮ A TERÉNNÍCH SCHODIŠŤ)

SKLADBA POCHŮZÍCH PLOCH Z BET. DLAŽBY

(NOVÉ TERÉNNÍ SCHODIŠTĚ č.1 A NOVÉ A OPRAVOVANÉ ÚSEKY CHODNÍKŮ)

S1
- BETONOVÁ DLAŽBA – CIHLA 200x100 mm — TL. 60 mm
- KLADECÍ VRSTVA – DRCENÉ KAMENIVO 2–5 mm — TL. 30 mm
- NOSNÁ VRSTVA – KAMENIVO DRCENÉ 2–4 + 4–8 (1:1) — TL. 150 mm

SKLADBA SCHODIŠTĚ č.2

S2
- BETONOVÉ STUPNĚ CSB STEP NA BETONOVÉ LOŽE — TL. 70 mm
- LOŽE MRAZUVZDORNÉHO TMELU — TL. 10 mm
- BEDNÍCÍ DÍLCE BD–30 S VÝPLNÍ BETONEM C16/20 — TL. 250 mm
- NOSNÁ VRSTVA – KAMENIVO DRCENÉ 0–16 — TL. 150 mm
- STÁVAJÍCÍ TERÉN

SKLADBA POCHŮZÍCH PLOCH Z BET. DLAŽBY

(VÝMĚNA DLAŽBY V MÍSTĚ NAPOJENÍ NA CHODNÍK V MÁJOVÁ)

S3
- BETONOVÁ DLAŽBA – CIHLA 200x100 mm — TL. 60 mm
- KLADECÍ VRSTVA – DRCENÉ KAMENIVO 2–5 mm — TL. 30 mm
- STÁVAJÍCÍ PODKLADNÍ VRSTVY Z DRCENÉHO KAMENIVA

LEGENDA MATERIÁLU

- PROSTÝ BETON – LOŽE OBRUBNÍKŮ, LOŽE OBRUBNÍKŮ A ODVODŇOVACÍCH ŽLABŮ
- ZÁKLAD SCHODIŠŤOVÝCH STUPNŮ Z BEDNÍCÍCH DÍLCŮ BD 30 (500x300x250 mm) SE ZALITÍM DUTIN BETONEM C 16/20
- NOVÉ BETONOVÉ PREFABRIKÁTY DLAŽBA, OBRUBNÍKY, OBKLADY STUPŇŮ, ŽLABOVKY
- DRCENÉ KAMENIVO – DLE SKLADBY ZPEVNĚNÝCH PLOCH
- ÚPRAVA OKOLÍ ZPEVNĚNÝCH PLOCH – OHUMUSOVÁNÍ SE ZATRAVNĚNÍM
- ROSTLÝ TERÉN

VÝŠKOVÝ SYSTÉM : MÍSTNÍ – ±0,000 = POVRCH POKLOPU ŠACHTY

ZODP.PROJEKTANT	VYPRACOVAL	KRESLIL	KONTROLOVAL
Ing.V.POLDA	Ing.V.POLDA	Ing.V.POLDA	Ing.Josef VLK

Ing. Vladimír POLDA
projektová činnost ve výstavbě
IČ 87820641
DVOŘÁKOVA 1318/13
405 02 Děčín 2
tel.732 469 463, v.poldinek@seznam.cz

STAVEBNÍK	STATUTÁRNÍ MĚSTO DĚČÍN Mírové nám. 1175/5, Děčín, Děčín IV–Podmokly, 405 38
MÍSTO STAVBY	p.p.č. 877/1, 877/52, k.ú. BOLETICE nad LABEM

DOKUMENTACE PRO SLOUČENÉ ŘÍZENÍ

PROPOJENÍ PRO PĚŠÍ
ul. MÁJOVÁ a ul.HRDINŮ, DĚČÍN XXXII

ČÁST PD : **D.1. DOKUMENTACE STAVEBNÍHO OBJEKTU**

VZOROVÉ ŘEZY A SKLADBY

DATUM	11/2021
STUPEŇ	DUR+DSP
MĚŘÍTKO	1 : 25
Č. ZAKÁZKY	09/2020
Č. KOPIE	Č. VÝKRESU : 07