
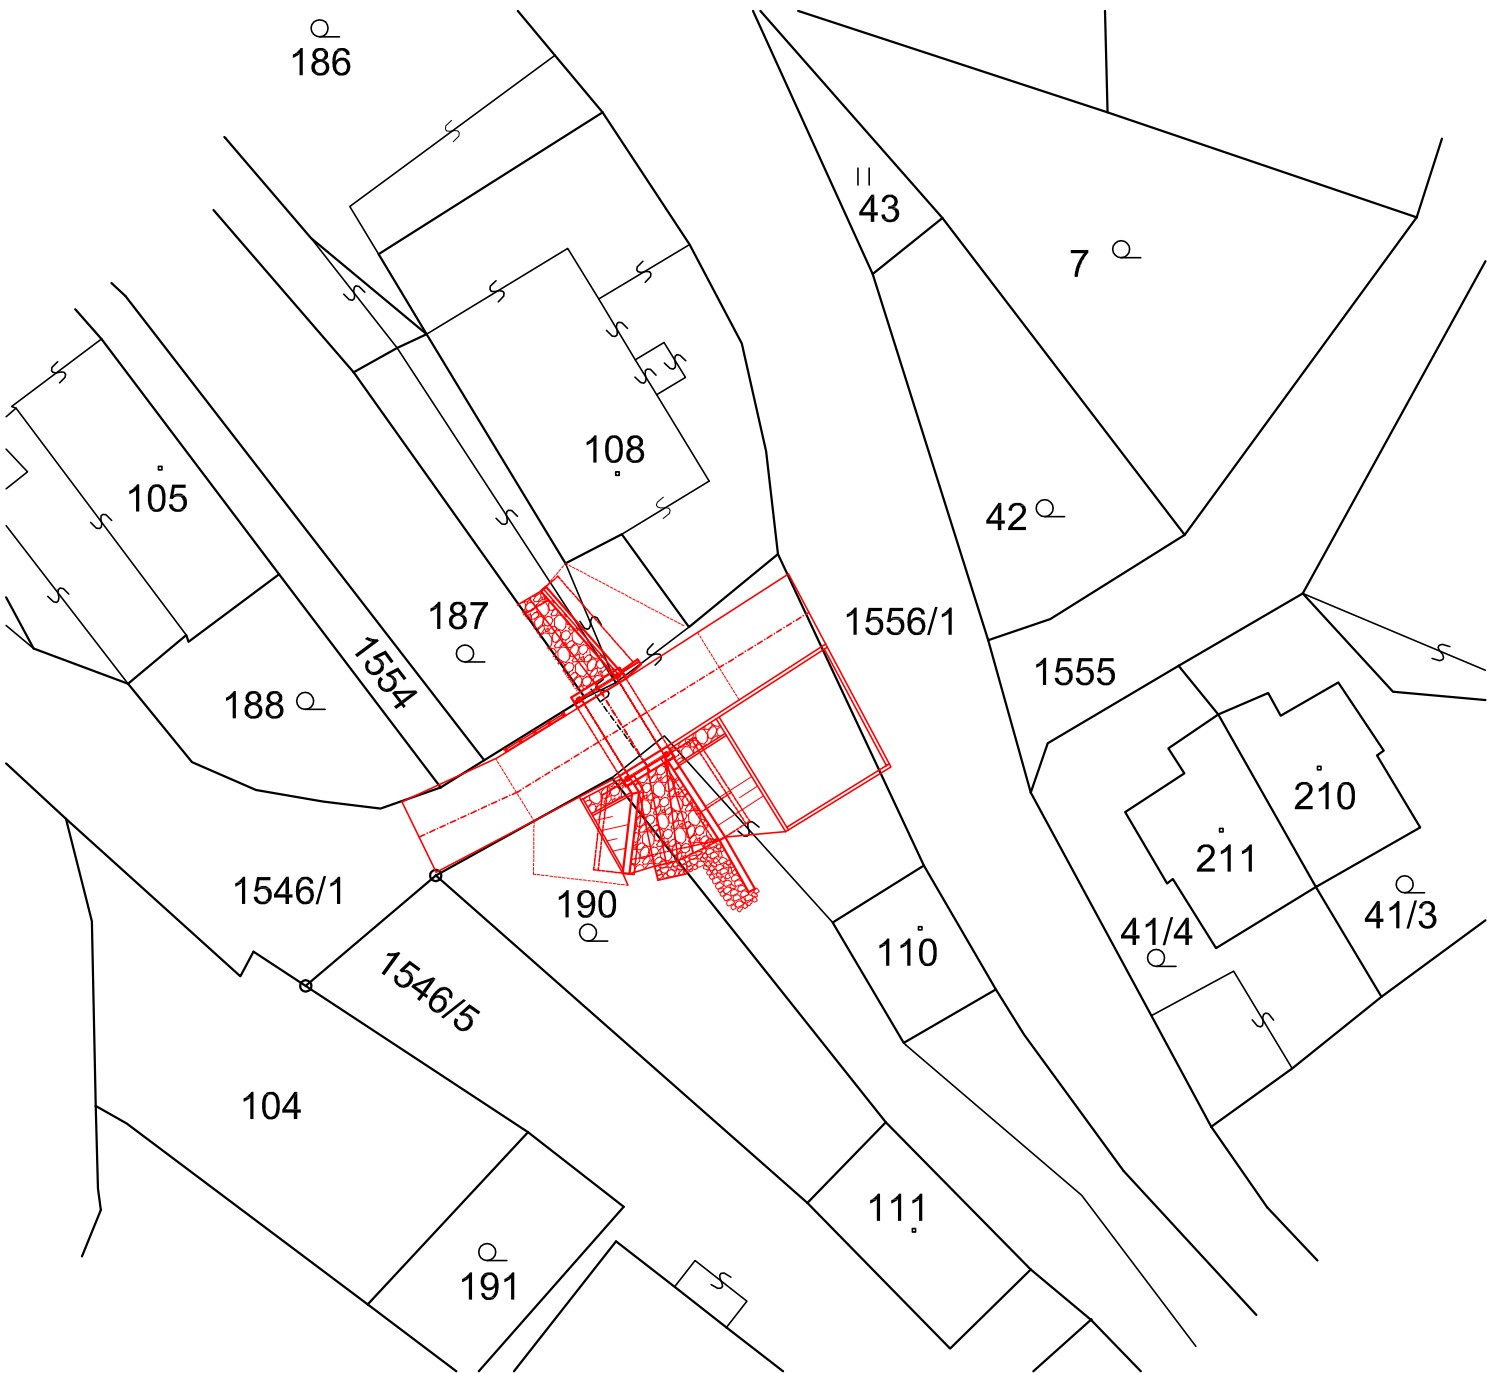


OPRAVA MOSTU PŘES CHROCHVICKÝ POTOK
DC-032L DĚČÍN XXIV - KRÁSNÝ STUDENEC
KATASTRÁLNÍ SITUAČNÍ VÝKRES
M 1:500

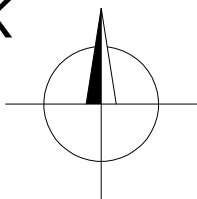

Oprava mostu přes Chrochvický potok		
SO	KATASTRÁLNÍ ÚZEMÍ	PARCELY
201	Krásný Studenec (674001)	190, 1546/1, 1556/1

SOUŘADNICOVÝ SYSTÉM S-JTSK
VÝŠKOVÝ SYSTÉM Bpv

INVESTOR

STATUTÁRNÍ MĚSTO DĚČÍN
Mírové náměstí 1175/5, 405 38 Děčín IV

STAVBA

OPRAVA MOSTU PŘES CHROCHVICKÝ POTOK
DC-032L DĚČÍN XXIV - KRÁSNÝ STUDENEC

S.A.W. CONSULTING s.r.o.
Prašná 2324, 407 47 Varnsdorf
středisko UL: Božtěšická 216/34, 400 01 Ústí n. L.
web: www.sawconsulting.cz e-mail: info@sawconsulting.cz

VYPRACOVAL	ZODPOVĚDNÝ PROJEKTANT	TECHNICKÁ KONTROLA	INVESTOR	STATUT. MĚSTO DĚČÍN
ANDREA MAŠKOVÁ	ZLATA BRADÁČOVÁ, DiS.	JAROSLAV ZAVADIL, DiS.	ZAKÁZKOVÉ ČÍSLO	2019-094
			DATUM	05/2020
			STUPEŇ	DSP/PDPS
			MĚŘÍTKO	1:500
PŘÍLOHA	KATASTRÁLNÍ SITUAČNÍ VÝKRES		Č. PŘÍLOHY	PARÉ
			C.2	