
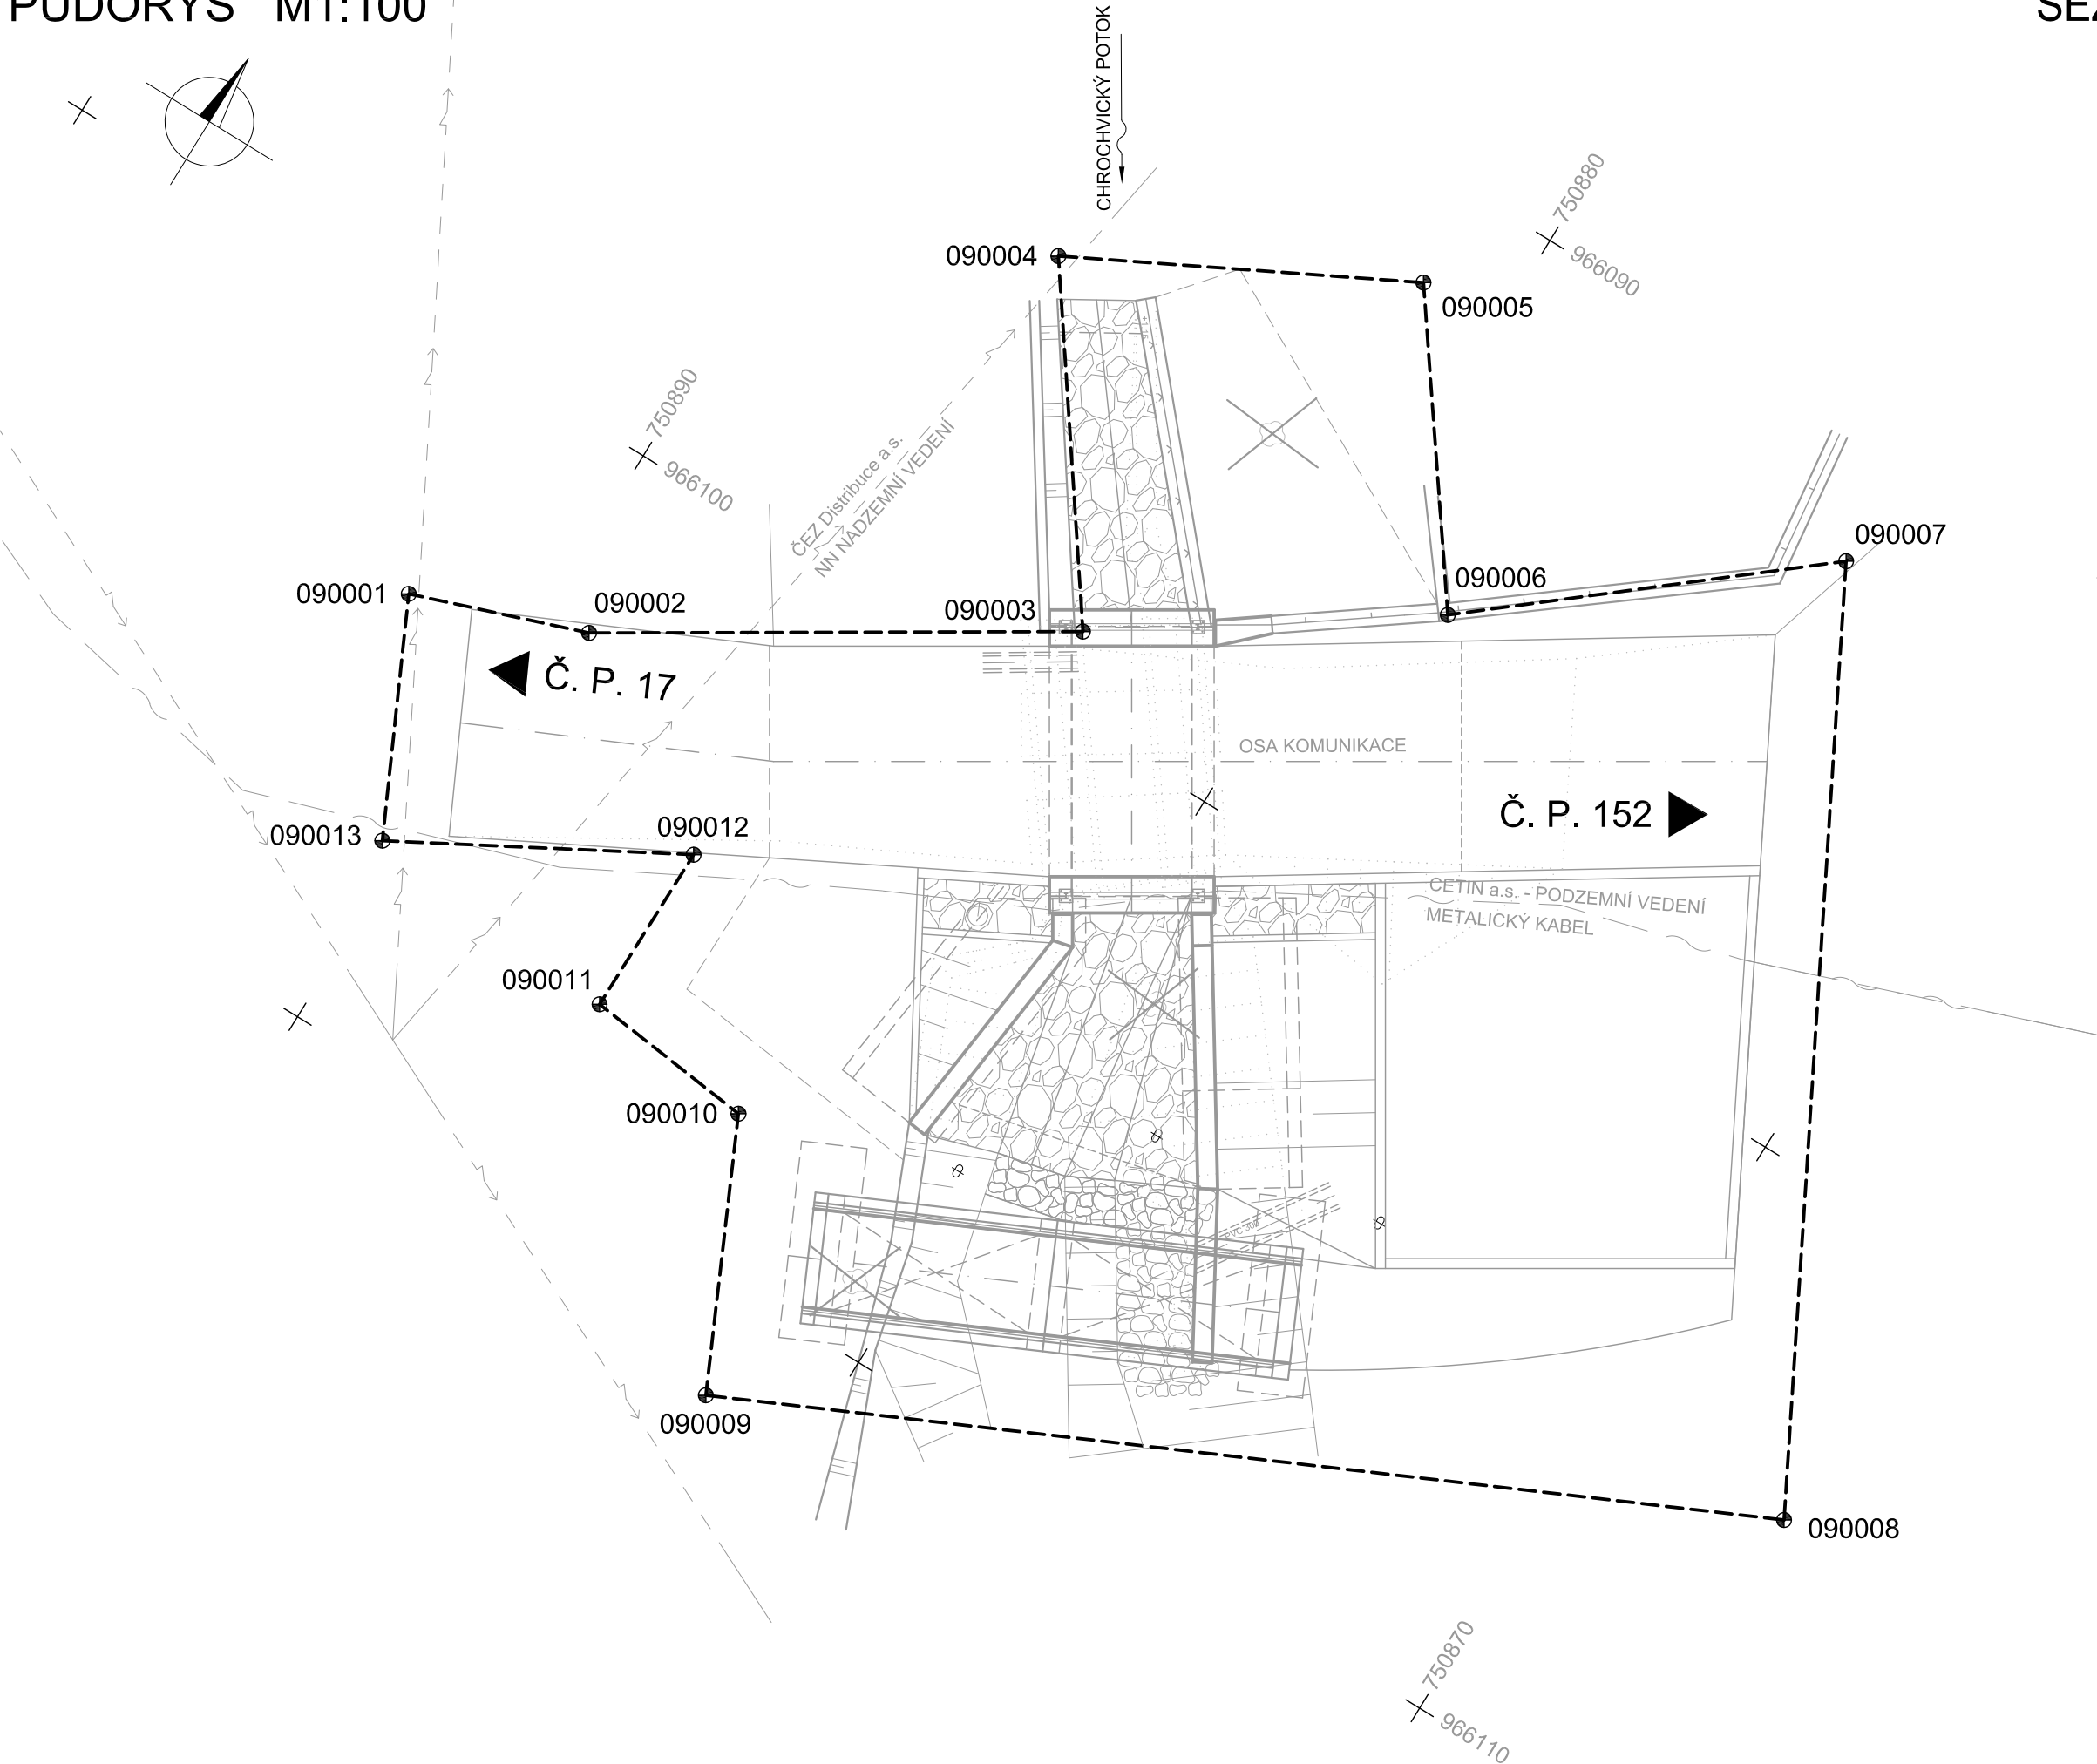


PŮDORYS M1:100

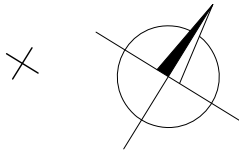

SEZNAM VYTYČOVANÝCH BODŮ

BOD	Y	X
090001	750891.930	966103.650
090002	750889.290	966102.720
090003	750882.921	966098.770
090004	750886.228	966094.113
090005	750881.300	966091.550
090006	750878.340	966095.650
090007	750873.622	966091.784
090008	750866.789	966104.668
090009	750881.711	966111.639
090010	750883.532	966107.743
090011	750886.197	966107.433
090012	750886.173	966104.752
090013	750890.306	966107.049

SOUŘADNICOVÝ SYSTÉM S-JTSK VÝŠKOVÝ SYSTÉM Bpv

INVESTOR				
STATUTÁRNÍ MĚSTO DĚČÍN				
Mírové náměstí 1175/5, 405 38 Děčín IV				
STAVBA				
OPRAVA MOSTU PŘES CHROCHVICKÝ POTOK				
DC-032L DĚČÍN XXIV - KRÁSNÝ STUDENEC				
S.A.W. CONSULTING s.r.o.				
Pražná 2324, 407 47 Varnsdorf				
středisko UL: Božtěšická 216/34, 400 01 Ústí n. L.				
web: www.sawconsulting.cz e-mail: info@sawconsulting.cz				
VYPRACOVAL	ZODPOVĚDNÝ PROJEKTANT	TECHNICKÁ KONTROLA	INVESTOR	STATUT. MĚSTO DĚČÍN
ANDREA MAŠKOVÁ	ZLATA BRADÁČOVÁ, DIŠ.	JAROSLAV ZAVADIL, DIŠ.	ZAKÁZKOVÉ ČÍSLO	2019-094
			DATUM	05/2020
			STUPEŇ	DSP/PDPS
			MĚŘÍTKO	1:100
PŘÍLOHA			Č. PŘÍLOHY	PARÉ
VYTYČOVACÍ VÝKRES STAVBY			H.4	