



ŘEZ A-A 1:50

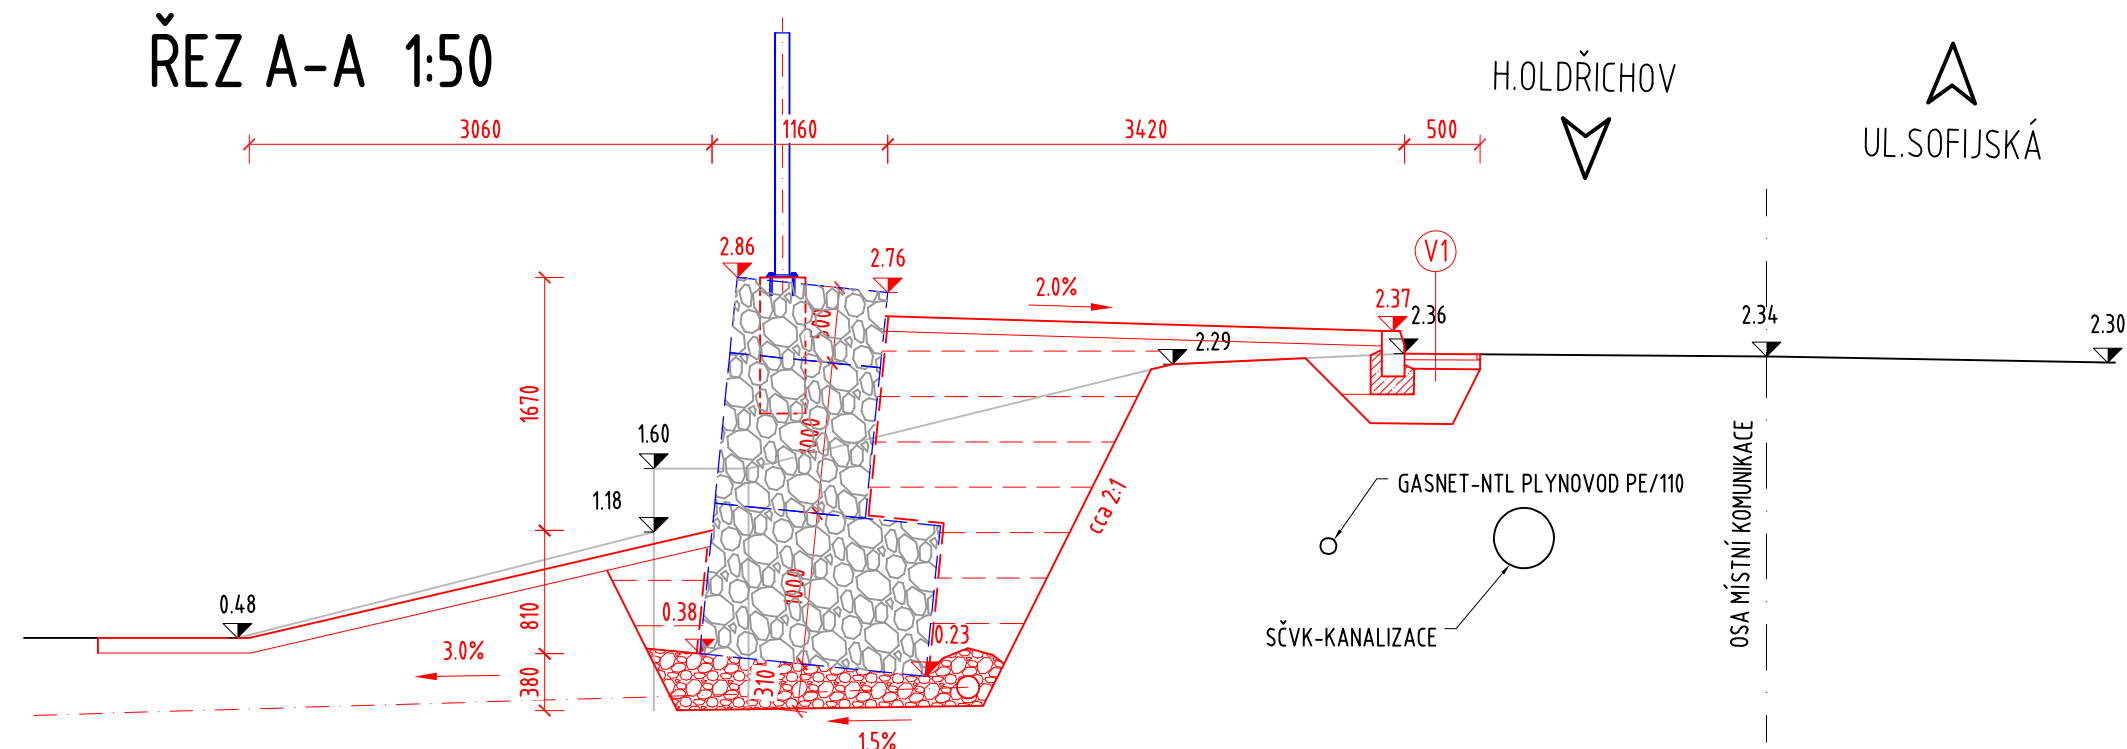

ŘEZ C-C 1:50

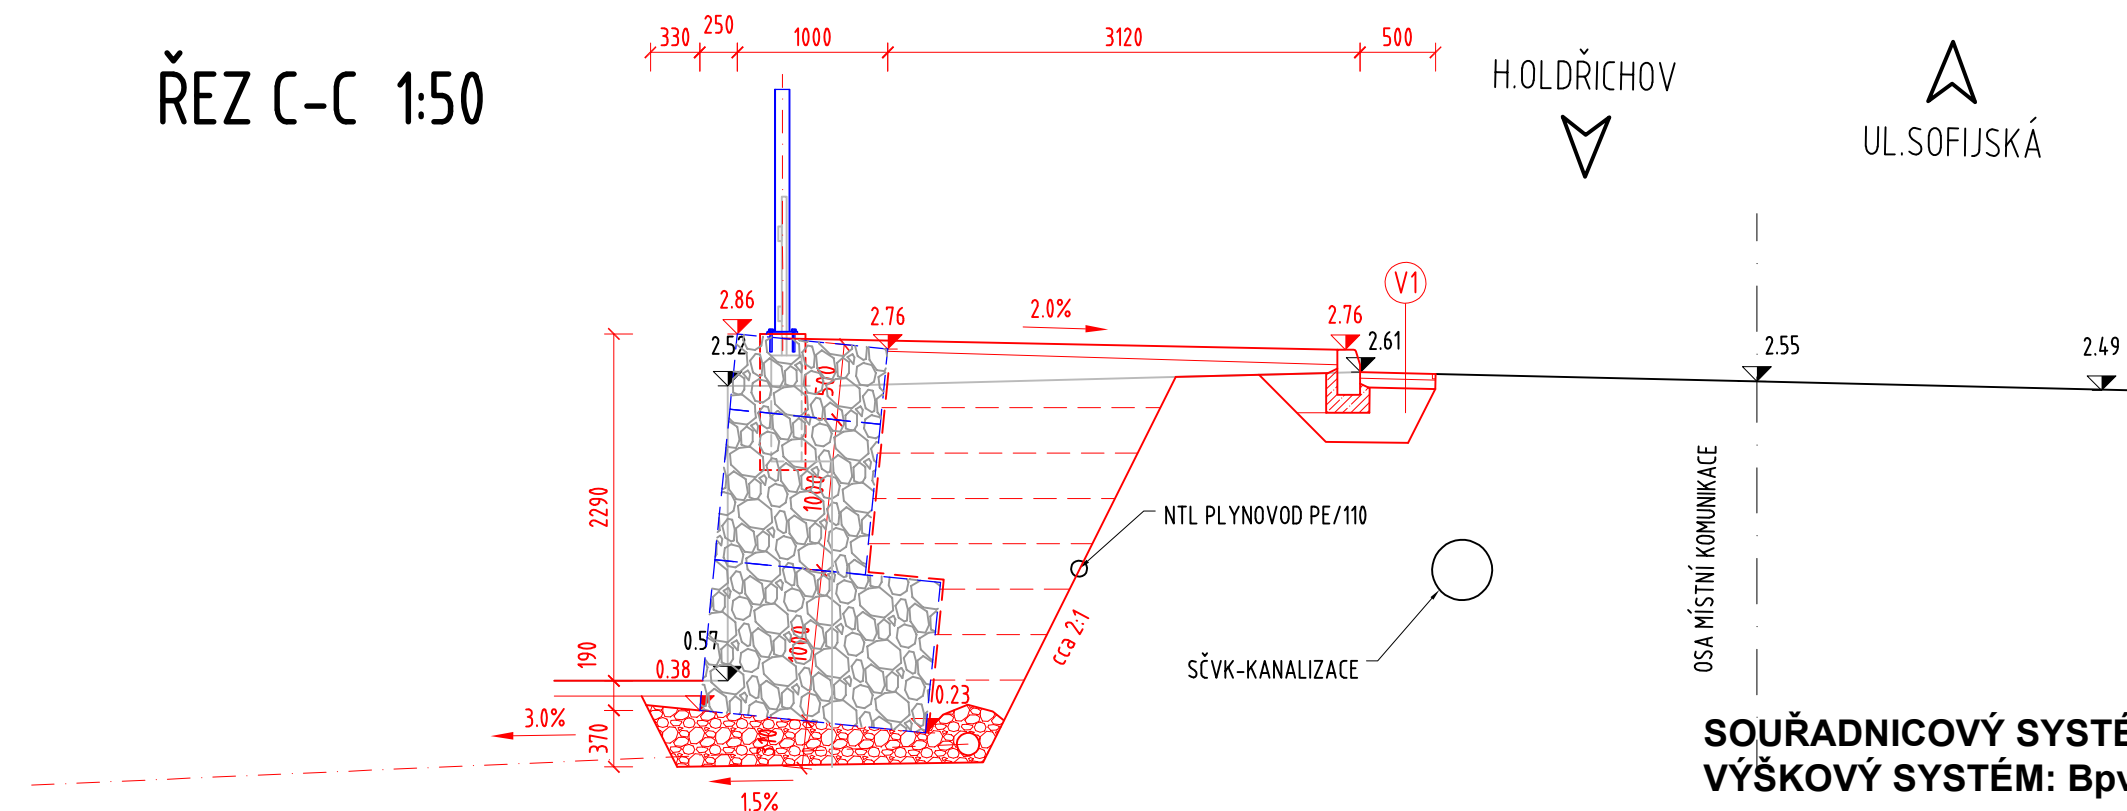

POZNÁMKA:

- PŘED ZAHÁJENÍM PRACÍ BUDOU VYTÝČENY VŠECHNY DOTČENÉ INŽENÝRSKÉ SÍTĚ
- V PŘÍPADE, ŽE BUDE PŘI VÝKOPOVÝCH PRACÍCH OBNAŽEN NTL PLYNOVOD, BUDE OCHRÁNĚN DLE POKYNŮ SPRÁVCE
- KAMENNÉ BLOKY Z DEMOLICE OPĚRNÉ ZDI JE MAJETKEM MAJITELE POZEMKU P.Č. 1384/5 - MATERIÁL BUDE SLOŽEN NA POZEMKU P.Č. 1384/5 DLE POKYNŮ MAJITELE
- ROZTEČE BET. PATEK PRO OSAZENÍ OPLOCENÍ BUDOU UPŘESNĚNY NA STAVBĚ PO DOHODĚ S MAJITELEM PŘILEHLÉHO POZEMKU P.Č. 1384/5
- V RÁMCI STAVBY BUDE V KORUNĚ OPĚRNÉ ZDI OSAZENO PROVIZORNÍ OPLOCENÍ, KTERÉ BUDE NÁSLEDNĚ MAJITELEM POZEMKU P.Č. 1384/5 NAHRAZENO DŘEVĚNÝM OPLOCENÍM. NÁKLADY ZA DŘEVĚNÉ OPLOCENÍ BUDE HRADIT MAJITEL POZEMKU P.Č. 1384/5. DŘEVĚNÉ OPLOCENÍ BUDE NAVAZOVAT NA STÁVAJÍCÍ OPLOCENÍ DANÉHO POZEMKU A BUDE PROVEDENO V PODOBNÉM DUCHU.
- PŘESNOST VYTÝČENÍ A GEOMETRICKÉ ODCHYLKY PŘI PROVÁDĚNÍ MUSÍ SPLŇOVAT POŽADAVKY ČSN 73 0420 (ČÁST 1: ZÁKLADNÍ POŽADAVKY A ČÁST 2: VYTÝČOVÝCÍ ODCHYLKY) A TKP

SOUŘADNICOVÝ SYSTÉM: S-JTSK
VÝŠKOVÝ SYSTÉM: Bpv

SO 251

RAI PROJEKT

Pod Vodárnou 4746
466 05 Jablonec nad Nisou
+420 734 158 363

vypracoval	ING.R.LOUTHANOVÁ
zodp. projektant	ING.R.LOUTHANOVÁ

akce : **Oprava opěrné zdi v ul. Albánská,
Děčín - Podmokly**

příloha: **Příčné řezy**

Oprava opěrné zdi

investor	SM DĚČÍN
zak. číslo	20-024
datum	12/2020
stupeň	DSP, PDPS
měřítko	1:50
č. přílohy:	paré:
D.4.	