

LEGENDA MÍSTNOSTÍ

OZNAČENÍ PAVILONU	ČÍSLO MÍSTNOSTI	NÁZEV MÍSTNOSTI	PLOCHA (m²)	SVĚTLÁ VÝŠKA (m)	PODLAHY	ÚPRAVY POVRCHŮ STĚNY	ÚPRAVY POVRCHŮ STROPY
PAVILON - B	1-60	ZÁDVEŘÍ	6,31	3,20	BEZ ÚPRAV	-- BEZ ÚPRAV	BEZ ÚPRAV
	1-61	ÚKLIDOVÁ KOMORA	1,11	3,20	BEZ ÚPRAV	-- BEZ ÚPRAV	BEZ ÚPRAV
	1-62	ŠATNA DĚTI	17,52	3,20	BEZ ÚPRAV	-- BEZ ÚPRAV	BEZ ÚPRAV
	1-63	ŠATNA ZAMĚSTNANCI	5,98	3,20	BEZ ÚPRAV	-- BEZ ÚPRAV	BEZ ÚPRAV
	1-64	PŘEDSÍŇ + WC ZAMĚSTNANCI	2,47	3,20	BEZ ÚPRAV	-- BEZ ÚPRAV	BEZ ÚPRAV
	1-65	SKLAD HRAČEK A PRÁDLA	8,38	3,20	BEZ ÚPRAV	-- BEZ ÚPRAV	BEZ ÚPRAV
	1-66	PŘÍPRAVNÁ JÍDLA	12,80	3,20	BEZ ÚPRAV	-- BEZ ÚPRAV	BEZ ÚPRAV
	1-67	PRACOVNA A JÍDELNA	37,54	3,20	BEZ ÚPRAV	-- BEZ ÚPRAV	BEZ ÚPRAV
	1-68	UMÝVÁRNA DĚTÍ	12,69	3,20	NOVÁ KERAMICKÁ DLAŽBA	P1 ST. OM. VÁP. ŠT. – OPR.100% + NOVÁ DISP. MAL. 100% + NOVÝ OBKL. KER.v.2000, NOVÝ PARAP. KER.	NOVÝ SÁDROKARTONOVÝ PODHLED + NOVÁ MALBA 100%
	1-69	WC DĚTÍ	12,69	3,20	NOVÁ KERAMICKÁ DLAŽBA	P1 ST. OM. VÁP. ŠT. – OPR.100% + NOVÁ DISP. MAL. 100% + NOVÝ OBKL. KER.v.2000, NOVÝ PARAP. KER.	NOVÝ SÁDROKARTONOVÝ PODHLED + NOVÁ MALBA 100%
	1-70	HERNA	54,75	3,20	BEZ ÚPRAV	-- BEZ ÚPRAV	BEZ ÚPRAV
	1-71	LEHÁRNA	28,20	3,20	BEZ ÚPRAV	-- BEZ ÚPRAV	BEZ ÚPRAV
	1-72	SKLAD HRAČEK	6,08	3,20	BEZ ÚPRAV	-- BEZ ÚPRAV	BEZ ÚPRAV
	1-73	ZÁVĚTRÍ – VSTUP	1,63	2,40	BEZ ÚPRAV	-- BEZ ÚPRAV	BEZ ÚPRAV
	1-74	VYROVNAVACÍ RAMP	5,43	---	BEZ ÚPRAV	-- BEZ ÚPRAV	BEZ ÚPRAV
	1-75	VYROVNAVACÍ SCHODIŠTĚ	1,58	---	BEZ ÚPRAV	-- BEZ ÚPRAV	BEZ ÚPRAV
	1-76	ZÁVĚTRÍ – VSTUP	2,44	2,45	BEZ ÚPRAV	-- BEZ ÚPRAV	BEZ ÚPRAV

LEGENDA MATERIÁLŮ

- STÁVAJÍCÍ KONSTRUKCE
- VYBOURANÉ (DEMONTOVANÉ) STÁVAJÍCÍ KONSTRUKCE A VÝROBKY

SPECIFIKACE BOURACÍCH PRACÍ

- BOURACÍ A DEMONTÁŽNÍ PRÁCE STÁVAJÍCÍCH KONSTRUKCÍ A PRVKŮ V DOTČENÝCH ČÁSTECH OBJEKTU:
 - STÁVAJÍCÍ ZAŘÍZOVACÍ PŘEDMĚTY V SOCIÁLNÍCH ZAŘÍZENÍCH VČETNĚ PŘÍPOJOVACÍCH ROZVODŮ A SOUVISEJÍCÍCH DOPLŇKŮ (BATERIE, SIFONY, APOD.)
 - STÁVAJÍCÍ DŘEVĚNÁ DVEŘNÍ KRÍDLA – 3KS
 - STÁVAJÍCÍ DŘEVĚNÉ PRAHY – 2KS
 - STÁVAJÍCÍ KERAMICKÉ OBKLADY STĚN
 - STÁVAJÍCÍ PODLAHY Z KERAMICKÉ DLAŽBY
 - STÁVAJÍCÍ ZAVĚŠENÝ PODHLED Z ORLEN DESEK VČETNĚ DŘEVĚNÉHO ROŠTU A TEPELNÉ IZOLACE
 - STÁVAJÍCÍ DĚLICÍ STĚNY MEZI ZÁCHODOVÝMI MÍSTY

SPECIFIKACE STAVEBNÍCH PRACÍ

- VEŠKERÉ PONECHANÉ KONSTRUKCE V MÍSTĚ STAVEBNÍCH ÚPRAV BUDOU PŘED PROVÁDĚNÍM OPRAVNÝCH PRACÍ DŮKLADNĚ OČIŠTĚNY
- POD KERAMICKÉ OBKLADY BUDE PROVEDENA IZOLAČNÍ ŠTERKA Z ELASTICKÉ TĚSNÍCÍ HMOTY POD OBKLAD
- V MÍSTĚCH DEMONTOVANÝCH PŮVODNÍCH ZAŘÍZOVACÍCH PŘEDMĚTŮ BUDOU OSAZENY NOVE ZAŘÍZOVACÍ PŘEDMĚTY (ZÁCHODOVÉ MÍSY, UMÝVADLA, PISOÁR, SPRCHA, APOD.)
- NOVÁ SPRCHOVACÍ VANIČKA BUDE VYBAVENA PO JEDNÉ STRANĚ VHODNOU ZÁSTĚNOU
- V DOTČENÝCH PROSTORECH BUDOU PRO PŘÍPOJENÍ NOVÝCH ZAŘÍZOVACÍCH PŘEDMĚTŮ REALIZOVÁNY NOVE ROZVODY KANALIZACE A VODY VČETNĚ PŘÍSLUŠNÝCH DOPLŇKŮ (BATERIE, SIFONY, APOD.)
- PRO POTŘEBY NÁPOJENÍ NOVÝCH ZAŘÍZOVACÍCH PŘEDMĚTŮ A ROZVODŮ KANALIZACE BUDOU DLE POTŘEBY VYBOURÁNY ČÁSTI PODLAHOVÉ KONSTRUKCE VČETNĚ PODKLADNÍCH VRSTEV A ČÁSTI ZDĚNÝCH PŘÍČEK – PO REALIZACI ROZVODŮ BUDOU PROVEDENY OPRAVY VŠECH DOTČENÝCH KONSTRUKCÍ – DOPLNĚNÍ PODKLADNÍ MAZANINY, HYDROIZOLACE, KONSTRUKCE PODLAH VČETNĚ TI, DOZDĚNÍ PŘÍČEK, APOD.
- STÁVAJÍCÍ PONECHANÉ ROZVODY PRO PŘÍPOJENÍ NOVÝCH BUDOU PŘEDEM ZKONTROLOVÁNY
- STÁVAJÍCÍ ROZVODY ÚSTŘEDNÍHO TOPENÍ V DOTČENÝCH MÍSTNOSTECH BUDOU DLE POTŘEBY ZREPASOVÁNY A OPATŘENY NOVÝM NÁTĚREM, STÁVAJÍCÍ TĚLESA ÚT BUDOU VYMĚNĚNA ZA NOVE
- VEŠKERÉ NOVE A UPRAVENÉ KONSTRUKCE PODLAH BUDOU ODDILATOVÁNY OD OKOLNÍCH SVISLÝCH KONSTRUKCÍ PÁSKEM Z POLYSTYRENU TL. 10 mm (V HLOUBCE NOVE KONSTRUKCE)



LEGENDA STAVEBNÍCH PODROBNOSTÍ

- V MÍSTĚ PŮVODNÍ ZÁCHODOVÉ MÍSY BUDE OSAZENA NOVÁ PISOÁROVÁ SESTAVA

POZNÁMKA

- VÝŠKOVÉ A DÉLKOVÉ KÓTY KONSTRUKCÍ V SOUVZTAŽNOSTI SE STÁVAJÍCÍM STAVEM NUTNO UPRESNIT DLE SKUTEČNÝCH ROZMĚRŮ PŘÍMO NA MÍSTĚ
- BARVNĚ ODSTÍNÝ DISPERZNÍCH MALEB A NÁTĚRŮ VNITŘNÍCH PROSTOR BUDOU VYBRÁNY INVESTOREM PŘED JEJICH REALIZACÍ
- VEŠKERÉ TYPY FINÁLNÍCH VÝROBKŮ A MATERIÁLŮ BUDOU REALIZOVÁNY DLE KONZULTACE S INVESTOREM
- PROSTUPY, PRŮRAZY, KAPSY A DRÁŽKY V KONSTRUKCÍCH BUDOU PROVEDENY DLE POTŘEB JEDNOTLIVÝCH PROFESÍ
- STÁVAJÍCÍ PLASTOVÁ OKNA BUDOU BEZ STAVEBNÍCH ÚPRAV

SITUAČNÍ SCHEMA OBJEKTŮ

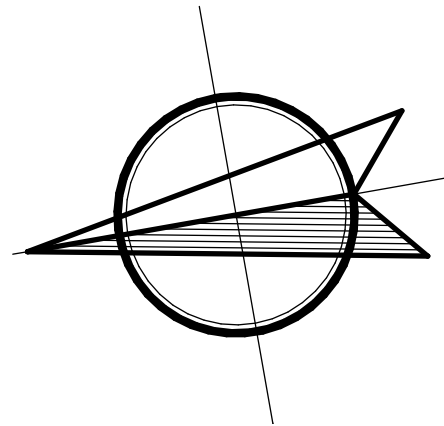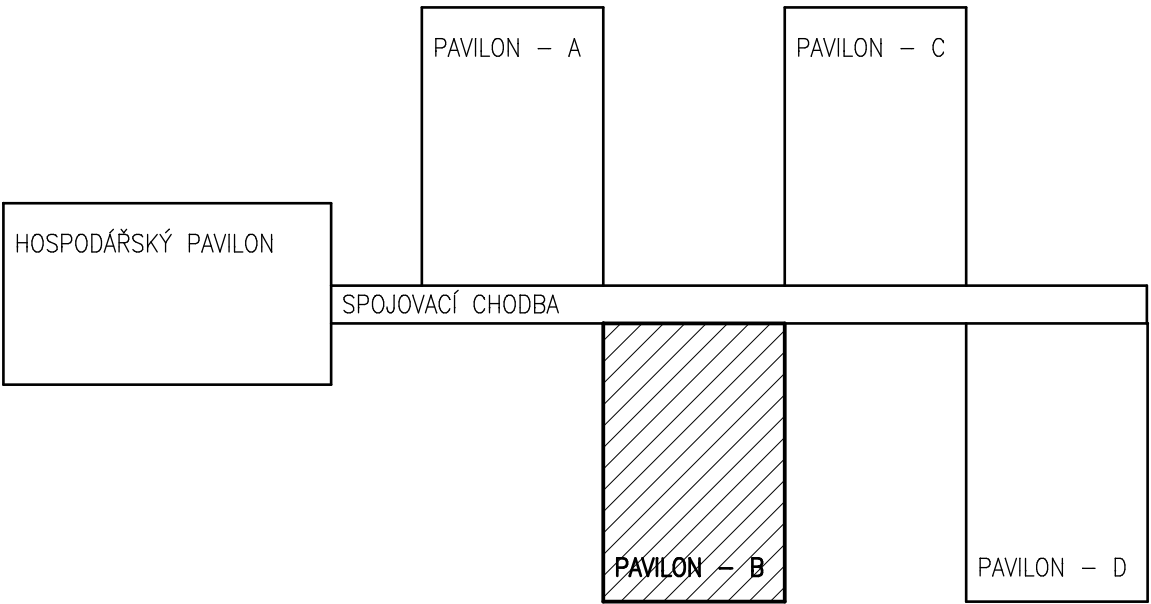

± 0,000 = 172,50

PROJEKTANT : INVESTOR : MĚSTSKÝ ÚŘAD : KRAJ : AKCE :	PETR VACHULKA STATUTÁRNÍ MĚSTO DEČÍN, MÍROVÉ NÁM. 1175/5, DEČÍN IV-PODMOKLY, 40502 DEČÍN DEČÍN ÚSTECKÝ ZATEPLENÍ OBJEKTU A MODERNIZACE SOCIÁLNÍCH ZAŘÍZENÍ MATEŘSKÁ ŠKOLA DC XXXII K. H. BOROVSKEHO 336 – BOLETICE NAD LABEM – DEČÍN SO 03 – MODERNIZACE SOCIÁLNÍCH ZAŘÍZENÍ – PAVILON B OBSAH :	PROJEKTOVÁ ČINNOST VE VÝSTAVĚ PETR VACHULKA DLOUHÁ č.p.17 IČO : 432 43 070, tel. 476704584 HORA SVATÉ KATEŘINY 435 46 FORMÁT: 8 A4 DATUM : PROSINEC 2019 STUPEŇ: PROVÁDĚNÍ STAVBY ČÍSLO ZAKÁZKY: 2019/V-29 MĚŘÍTKO: 1 : 50 ČÍSLO VÝKRESU: 03-D.1.1.2
I.NADZEMNÍ PODLAŽÍ		