

LEGENDA MÍSTNOSTÍ

OZNAČENÍ PAVILONU	ČÍSLO MÍSTNOSTI	NÁZEV MÍSTNOSTI	PLOCHA (m²)	SVĚTLÁ VÝŠKA (m)	PODLAHY	ÚPRAVY POVRCHŮ STĚNY	ÚPRAVY POVRCHŮ STROPY
PAVILON - D	1-100	ZÁDVEŘÍ	6,31	3,20	BEZ ÚPRAV	-- BEZ ÚPRAV	BEZ ÚPRAV
	1-101	ÚKLIDOVÁ KOMORA	1,11	3,20	BEZ ÚPRAV	-- BEZ ÚPRAV	BEZ ÚPRAV
	1-102	ŠATNA DĚTI	17,52	3,20	BEZ ÚPRAV	-- BEZ ÚPRAV	BEZ ÚPRAV
	1-103	ŠATNA ZAMĚŠTNANCI	5,98	3,20	BEZ ÚPRAV	-- BEZ ÚPRAV	BEZ ÚPRAV
	1-104	PŘEDSÍŇ + WC ZAMĚŠTNANCI	2,47	3,20	BEZ ÚPRAV	-- BEZ ÚPRAV	BEZ ÚPRAV
	1-105	SKLAD HRAČEK A PRÁDLA	8,38	3,20	BEZ ÚPRAV	-- BEZ ÚPRAV	BEZ ÚPRAV
	1-106	PŘÍPRAVNÁ JÍDLA	12,80	3,20	BEZ ÚPRAV	-- BEZ ÚPRAV	BEZ ÚPRAV
	1-107	PRACOVNA A JÍDELNA	37,54	3,20	BEZ ÚPRAV	-- BEZ ÚPRAV	BEZ ÚPRAV
	1-108	UMÝVÁRNA DĚTÍ	12,69	3,20	NOVÁ KERAMICKÁ DLAŽBA	P1 ST. OM. VÁP. ŠT. – OPR.100% + NOVÁ DISP. MAL. 100% + NOVÝ OBKL. KER.v.2000, NOVÝ PARAP. KER.	NOVÝ SÁDROKARTONOVÝ PODHLED + NOVÁ MALBA 100%
	1-109	WC DĚTÍ	12,69	3,20	NOVÁ KERAMICKÁ DLAŽBA	P1 ST. OM. VÁP. ŠT. – OPR.100% + NOVÁ DISP. MAL. 100% + NOVÝ OBKL. KER.v.2000, NOVÝ PARAP. KER.	NOVÝ SÁDROKARTONOVÝ PODHLED + NOVÁ MALBA 100%
	1-110	HERNA	54,75	3,20	BEZ ÚPRAV	-- BEZ ÚPRAV	BEZ ÚPRAV
	1-111	LEHÁRNA	28,20	3,20	BEZ ÚPRAV	-- BEZ ÚPRAV	BEZ ÚPRAV
	1-112	SKLAD HRAČEK	6,08	3,20	BEZ ÚPRAV	-- BEZ ÚPRAV	BEZ ÚPRAV
	1-113	ZÁVĚTRÍ – VSTUP	1,63	2,40	BEZ ÚPRAV	-- BEZ ÚPRAV	BEZ ÚPRAV
	1-114	VYROVŇÁVACÍ RAMPA	5,43	---	BEZ ÚPRAV	-- BEZ ÚPRAV	BEZ ÚPRAV
	1-115	VYROVŇÁVACÍ SCHODIŠTĚ	1,58	---	BEZ ÚPRAV	-- BEZ ÚPRAV	BEZ ÚPRAV
	1-116	ZÁVĚTRÍ – VSTUP	2,44	2,25	BEZ ÚPRAV	-- BEZ ÚPRAV	BEZ ÚPRAV

LEGENDA MATERIÁLŮ

- STÁVAJÍCÍ KONSTRUKCE
- VYBOURANÉ (DEMONTOVANÉ) STÁVAJÍCÍ KONSTRUKCE A VÝROBKY

SPECIFIKACE BOURACÍCH PRACÍ

- BOURACÍ A DEMONTÁŽNÍ PRÁCE STÁVAJÍCÍCH KONSTRUKCÍ A PRVKŮ V DOTČENÝCH ČÁSTECH OBJEKTU:
  - STÁVAJÍCÍ ZAŘÍZOVACÍ PŘEDMĚTY V SOCIÁLNÍCH ZAŘÍZENÍCH VČETNĚ PŘÍPOJOVACÍCH ROZVODŮ A SOUVISEJÍCÍCH DOPLŇKŮ (BATERIE, SIFONY, APOD.)
  - STÁVAJÍCÍ DŘEVĚNÁ DVEŘNÍ KRÍDLA – 3KS
  - STÁVAJÍCÍ DŘEVĚNÉ PRAHY – 2KS
  - STÁVAJÍCÍ KERAMICKÉ OBKLADY STĚN
  - STÁVAJÍCÍ PODLAHY Z KERAMICKÉ DLAŽBY
  - STÁVAJÍCÍ ZAVĚŠENÝ PODHLED Z ORLEN DESEK VČETNĚ DŘEVĚNÉHO ROŠTU A TEPELNÉ IZOLACE
  - STÁVAJÍCÍ DĚLICÍ STĚNY MEZI ZÁCHODOVÝMI MÍSTY

SPECIFIKACE STAVEBNÍCH PRACÍ

- VEŠKERÉ PONECHANÉ KONSTRUKCE V MÍSTĚ STAVEBNÍCH ÚPRAV BUDOU PŘED PROVÁDĚNÍM OPRAVNÝCH PRACÍ DŮKLADNĚ OČIŠTĚNY
- POD KERAMICKÉ OBKLADY BUDE PROVEDENA IZOLAČNÍ ŠTERKA Z ELASTICKÉ TĚSNÍCÍ HMOTY POD OBKLAD
- V MÍSTĚCH DEMONTOVANÝCH PŮVODNÍCH ZAŘÍZOVACÍCH PŘEDMĚTŮ BUDOU OSAZENY NOVE ZAŘÍZOVACÍ PŘEDMĚTY (ZÁCHODOVÉ MÍSY, UMYVADLA, PISOÁR, SPRCHA, APOD.)
- NOVÁ SPRCHOVACÍ VANIČKA BUDE VYBAVENA PO JEDNÉ STRANĚ VHODNOU ZÁSTĚNOU
- V DOTČENÝCH PROSTORECH BUDOU PRO PŘÍPOJENÍ NOVÝCH ZAŘÍZOVACÍCH PŘEDMĚTŮ REALIZOVÁNY NOVE ROZVODY KANALIZACE A VODY VČETNĚ PŘÍSLUŠNÝCH DOPLŇKŮ (BATERIE, SIFONY, APOD.)
- PRO POTŘEBY NÁPOJENÍ NOVÝCH ZAŘÍZOVACÍCH PŘEDMĚTŮ A ROZVODŮ KANALIZACE BUDOU DLE POTŘEBY VYBOURÁNY ČÁSTI PODLAHOVÉ KONSTRUKCE VČETNĚ PODKLADNÍCH VRSTEV A ČÁSTI ZDĚNÝCH PŘÍČEK – PO REALIZACI ROZVODŮ BUDOU PROVEDENY OPRAVY VŠECH DOTČENÝCH KONSTRUKCÍ – DOPLNĚNÍ PODKLADNÍ MAZANINY, HYDROIZOLACE, KONSTRUKCE PODLAH VČETNĚ TI, DOZDĚNÍ PŘÍČEK, APOD.
- STÁVAJÍCÍ PONECHANÉ ROZVODY PRO PŘÍPOJENÍ NOVÝCH BUDOU PŘEDEM ZKONTROLOVÁNY
- STÁVAJÍCÍ ROZVODY ÚSTŘEDNÍHO TOPENÍ V DOTČENÝCH MÍSTNOSTECH BUDOU DLE POTŘEBY ZREPASOVÁNY A OPATŘENY NOVÝM NÁTĚREM, STÁVAJÍCÍ TĚLESA ÚT BUDOU VYMĚNĚNA ZA NOVE
- VEŠKERÉ NOVE A UPRAVENÉ KONSTRUKCE PODLAH BUDOU ODDILATOVÁNY OD OKOLNÍCH SVISLÝCH KONSTRUKCÍ PÁSKEM Z POLYSTYRENU TL. 10 mm (V HLOUBCE NOVE KONSTRUKCE)



LEGENDA STAVEBNÍCH PODROBNOSTÍ

- V MÍSTĚ PŮVODNÍ ZÁCHODOVÉ MÍSY BUDE OSAZENA NOVÁ PISOÁROVÁ SESTAVA

POZNÁMKA

- VÝŠKOVÉ A DÉLKOVÉ KÓTY KONSTRUKCÍ V SOUVZTAŽNOSTI SE STÁVAJÍCÍM STAVEM NUTNO UPRESNIT DLE SKUTEČNÝCH ROZMĚRŮ PŘÍMO NA MÍSTĚ
- BAREVNĚ ODSTÍNY DISPERZNÍCH MALEB A NÁTĚRŮ VNITŘNÍCH PROSTOR BUDOU VYBRÁNY INVESTOREM PŘED JEJICH REALIZACÍ
- VEŠKERÉ TYPY FINÁLNÍCH VÝROBKŮ A MATERIÁLŮ BUDOU REALIZOVÁNY DLE KONZULTACE S INVESTOREM
- PROSTUPY, PRŮRAZY, KAPSY A DRÁŽKY V KONSTRUKCÍCH BUDOU PROVEDENY DLE POTŘEB JEDNOTLIVÝCH PROFESÍ
- STÁVAJÍCÍ PLASTOVÁ OKNA BUDOU BEZ STAVEBNÍCH ÚPRAV

SITUAČNÍ SCHEMA OBJEKTŮ

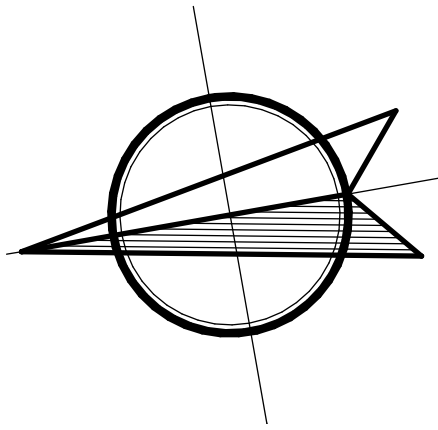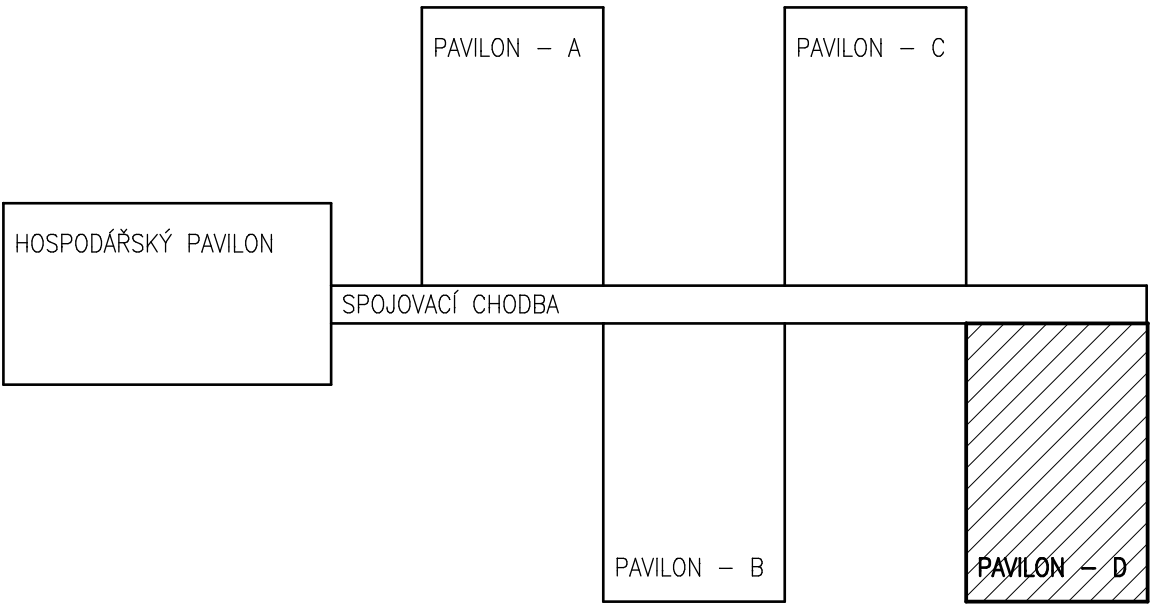

± 0,000 = 172,50

PROJEKTANT : INVESTOR : MĚSTSKÝ ÚŘAD : KRAJ : AKCE :	PETR VACHULKA STATUTÁRNÍ MĚSTO DEČÍN, MÍROVÉ NÁM. 1175/5, DEČÍN IV-PODMOKLY, 40502 DEČÍN DEČÍN ÚSTECKÝ ZATEPLNÍ OBJEKTU A MODERNIZACE SOCIÁLNÍCH ZAŘÍZENÍ <b>MATEŘSKÁ ŠKOLA DC XXXII</b> K. H. BOROVSKEHO 336 – BOLETICE NAD LABEM – DEČÍN SO 05 – MODERNIZACE SOCIÁLNÍCH ZAŘÍZENÍ – PAVILON D OBSAH :	PROJEKTOVÁ ČINNOST VE VÝSTAVĚ <b>PETR VACHULKA</b> DLOUHÁ č.p.17 IČO : 432 43 070, tel. 476704584 HORA SVATÉ KATEŘINY 435 46 FORMÁT: 8 A4 DATUM : PROSINEC 2019 STUPEŇ: PROVÁDĚNÍ STAVBY ČÍSLO ZAKÁZKY: 2019/V-29 MĚŘÍTKO: 1 : 50 ČÍSLO VÝKRESU: 05-D.1.1.2
--	--	---