




POHLED ZÁPADNÍ

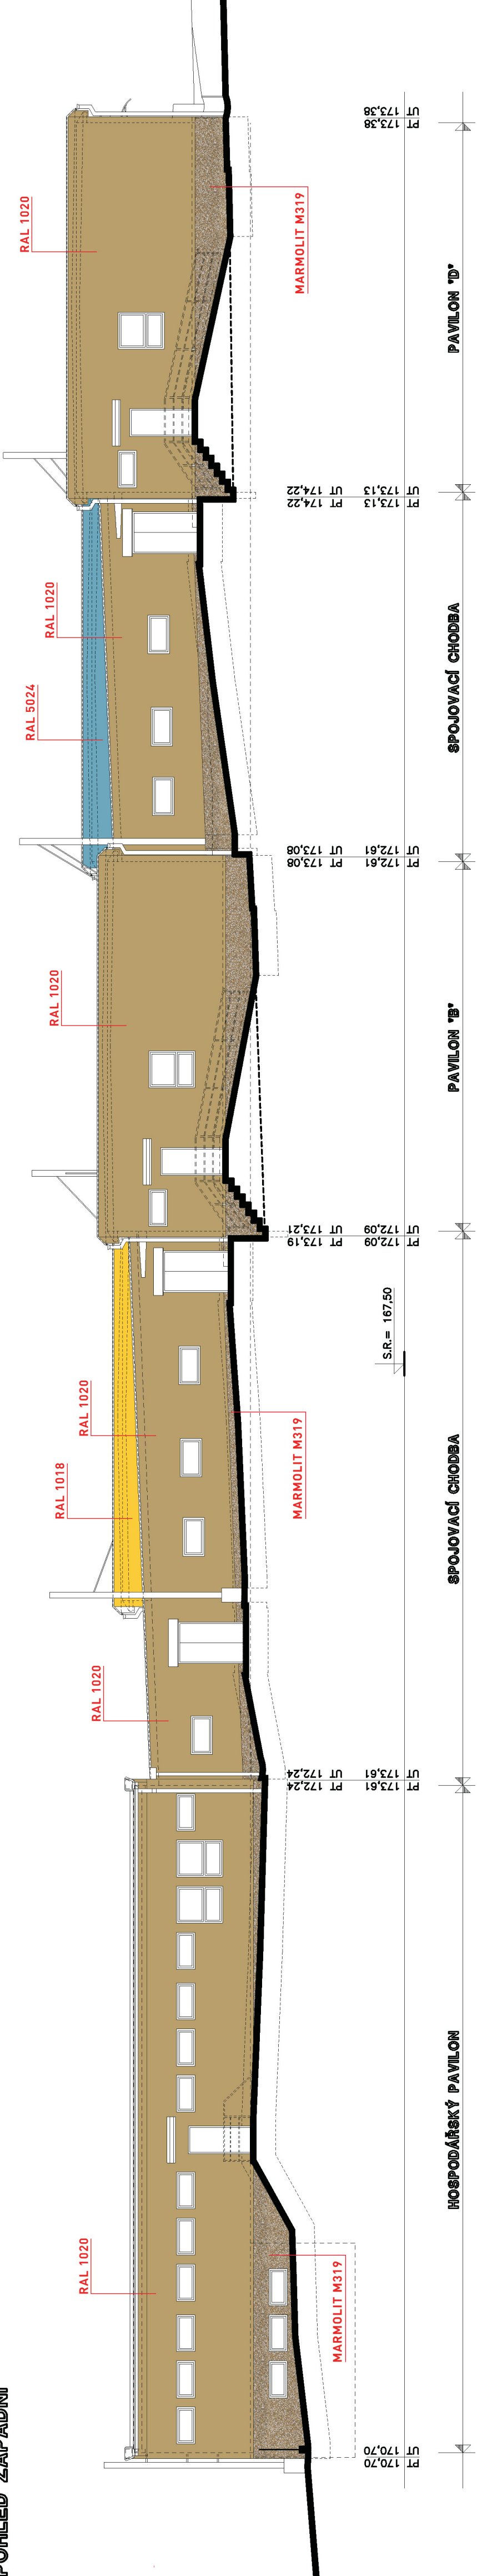


POHLED SEVERNÍ 1

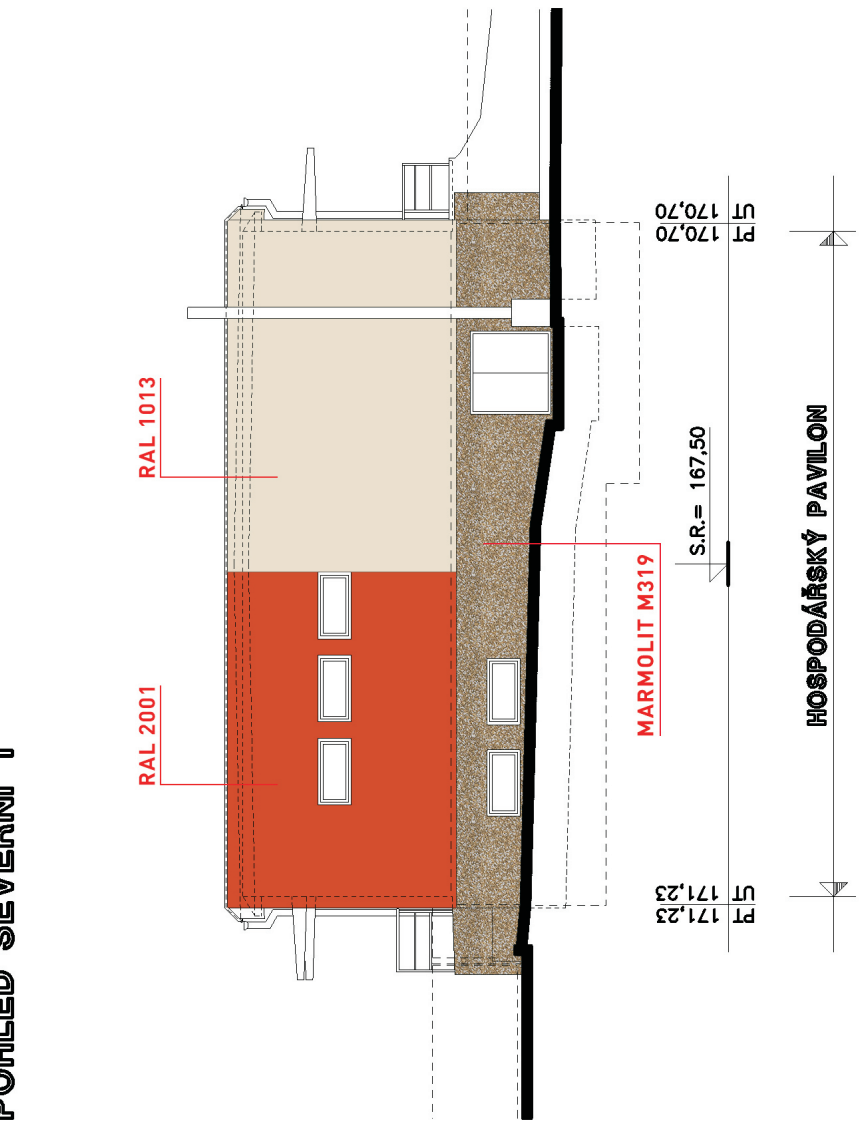

POHLED VÝCHODNÍ

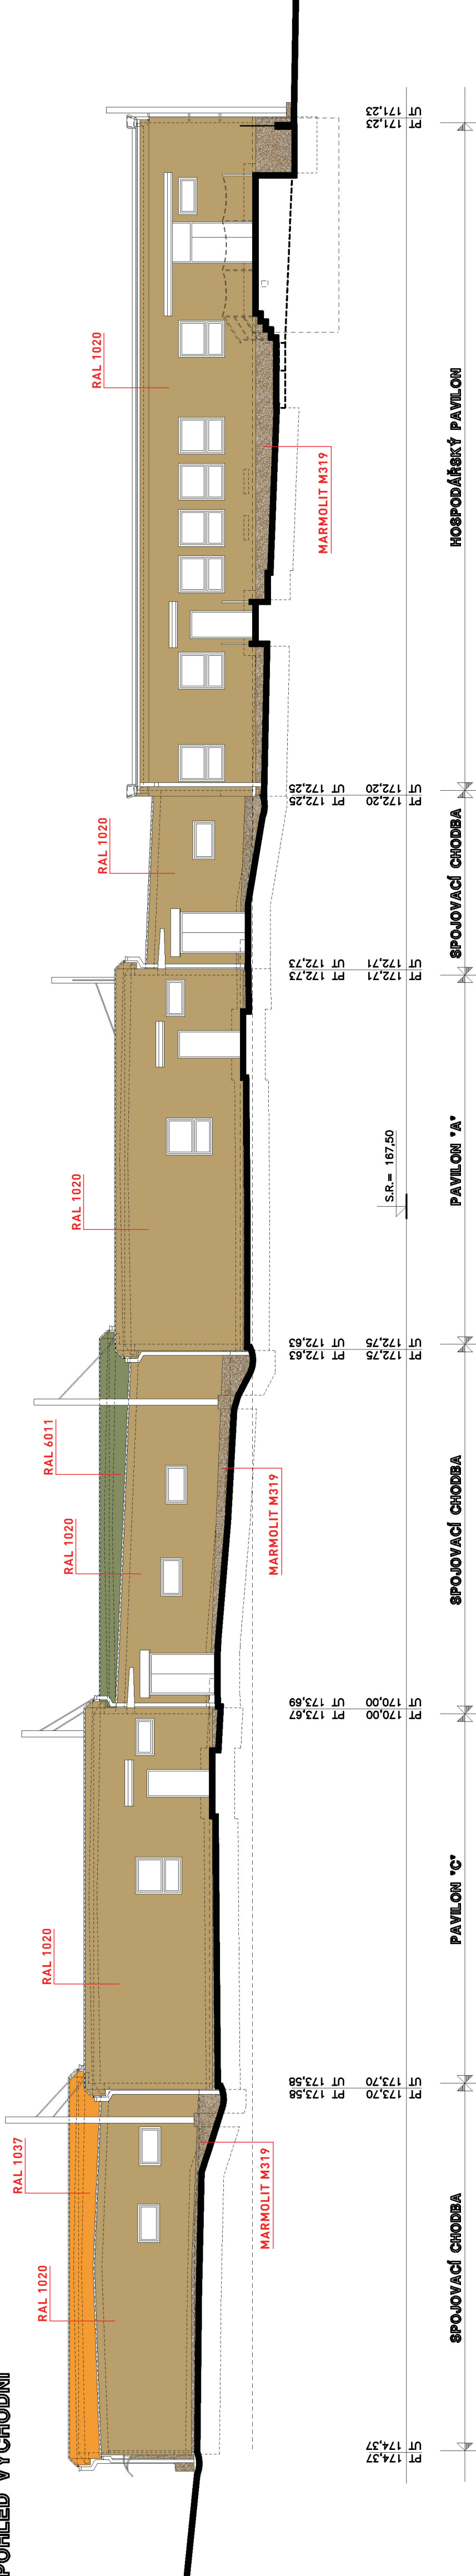


POHLED JIŽNÍ 1

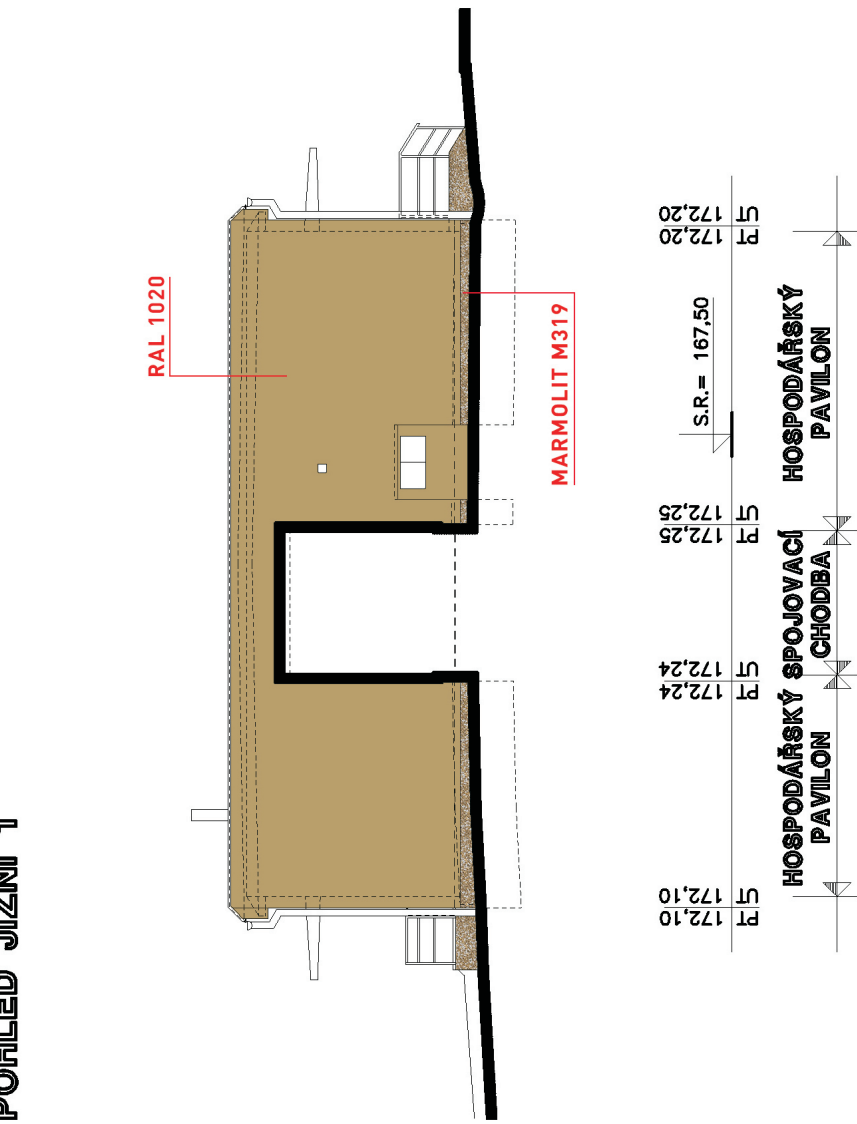


POHLED SEVERNÍ 2




POHLED SEVERNÍ 3

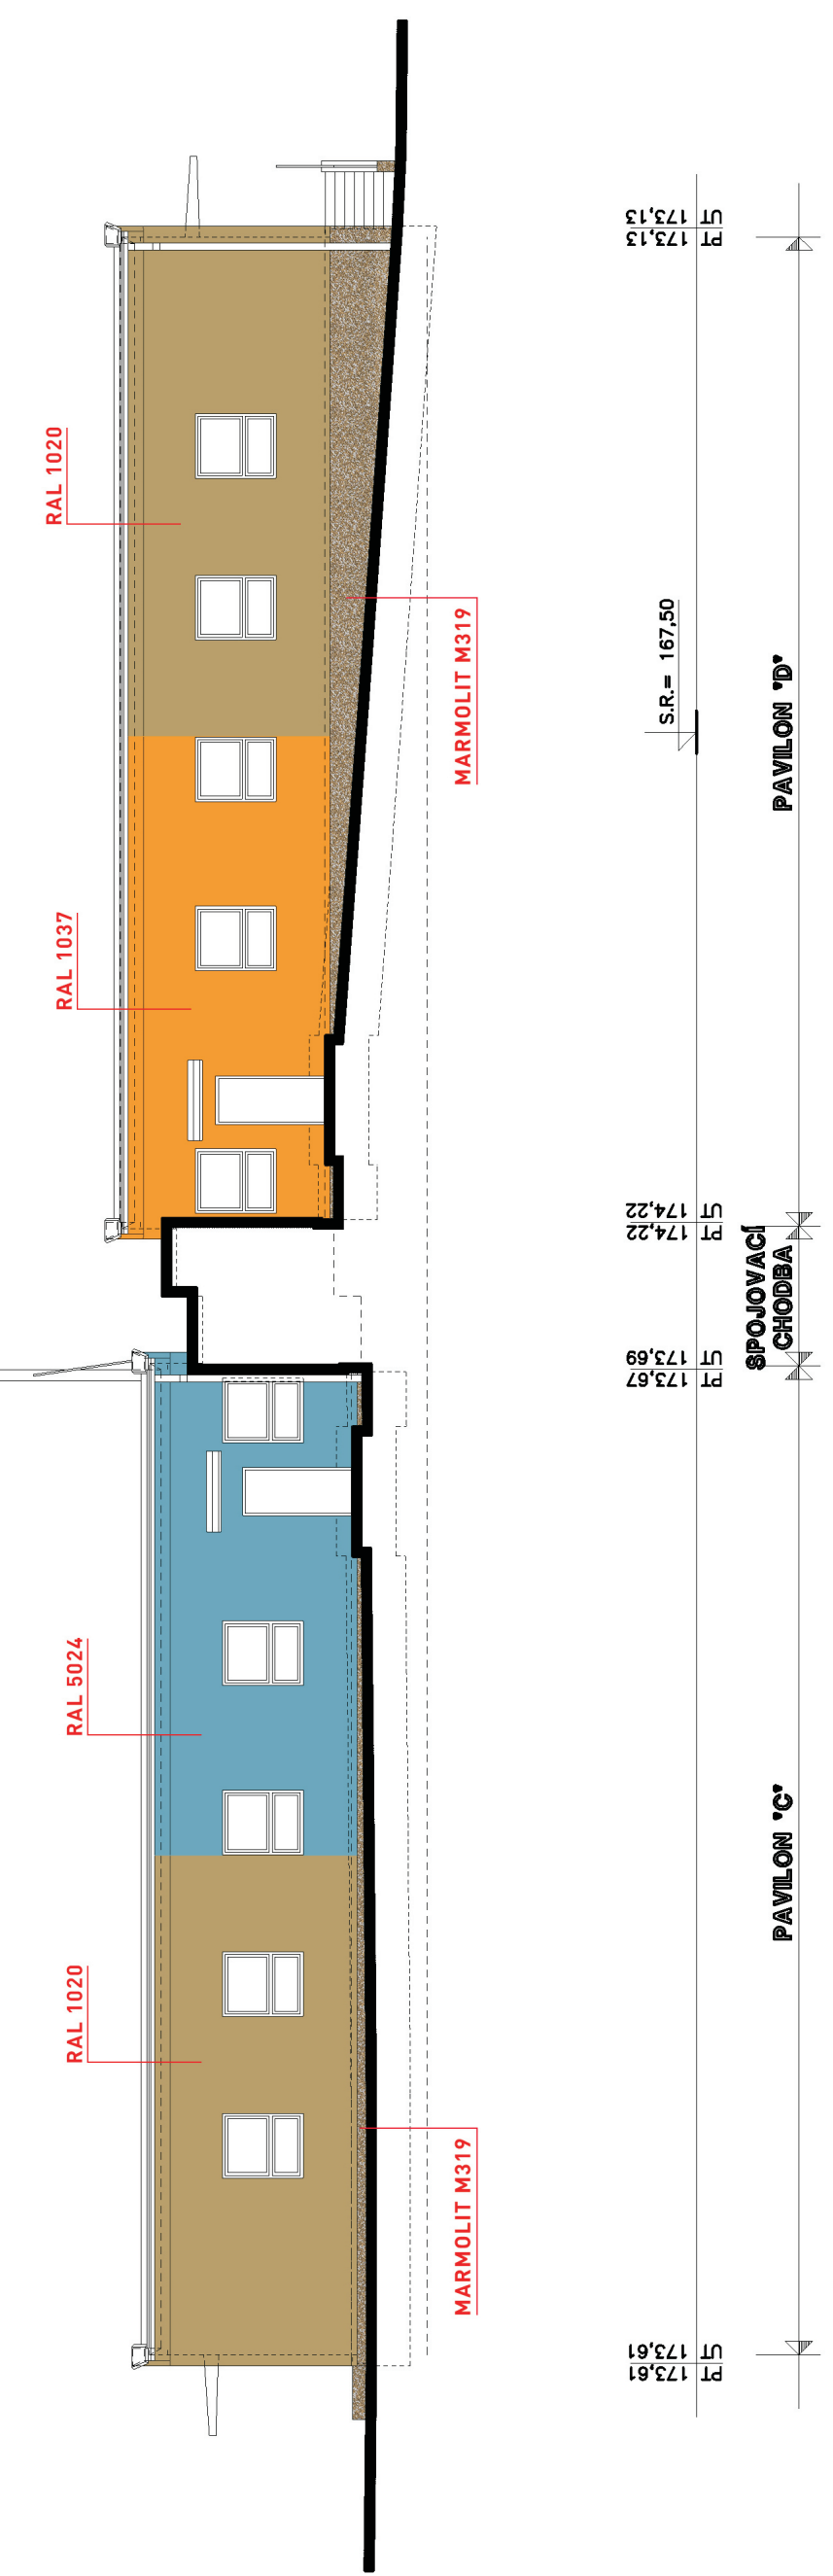


POHLED JIŽNÍ 2

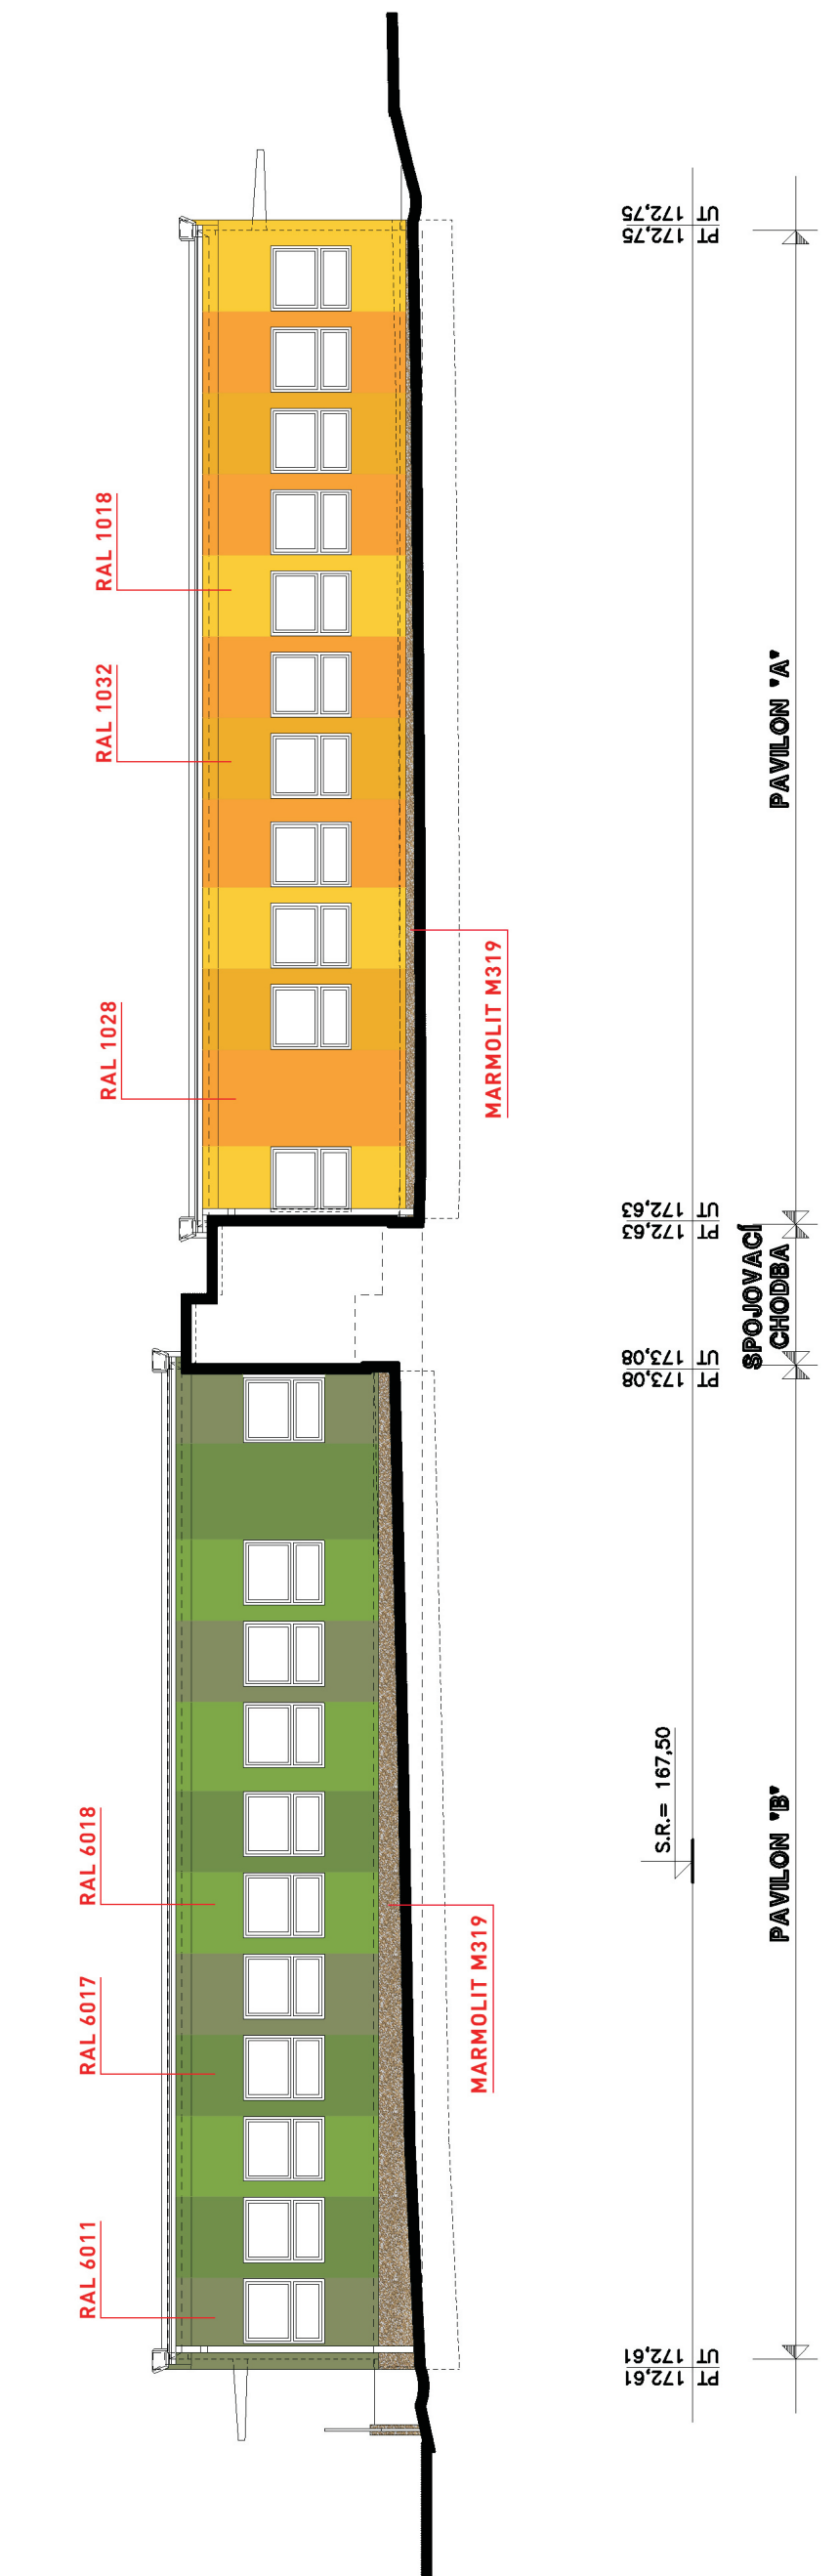

POHLED JIŽNÍ 3

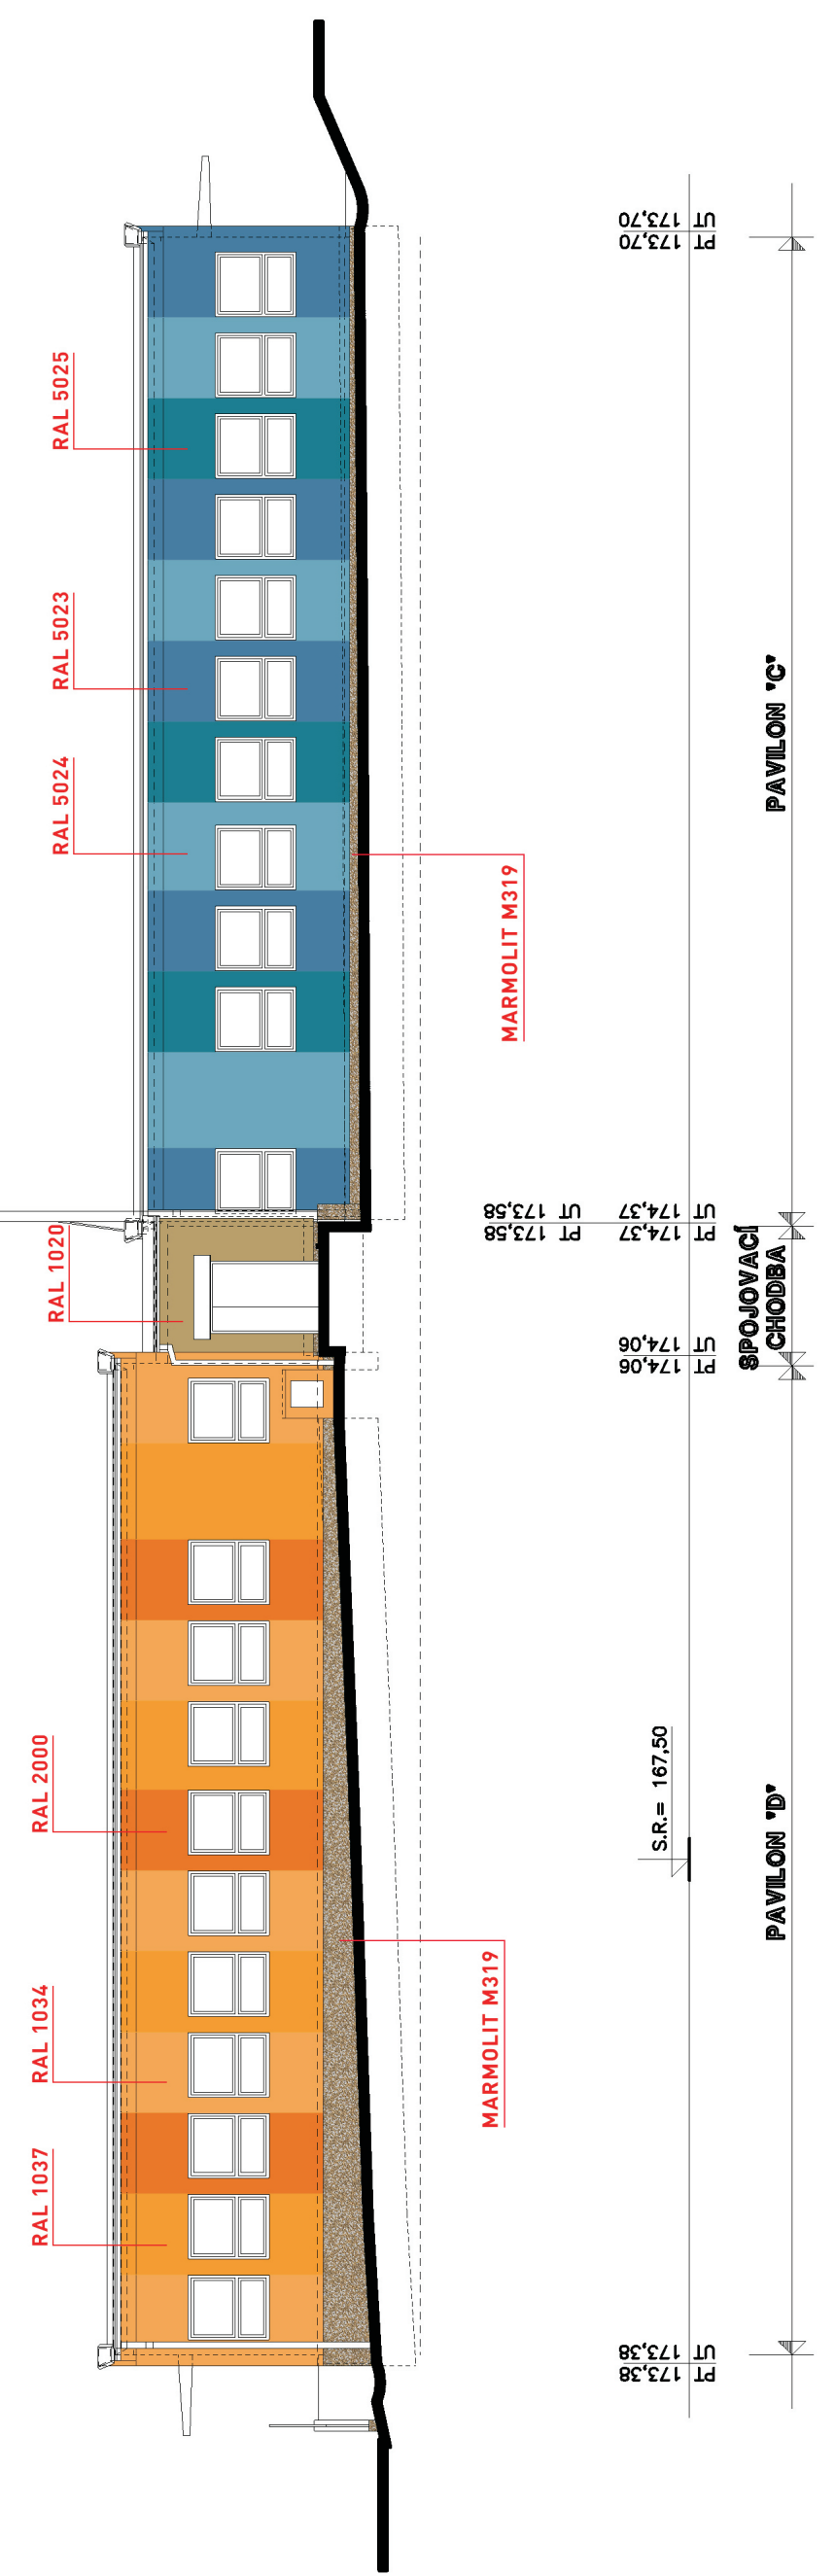

SITUAČNÍ SCHEMA OBJEKTŮ

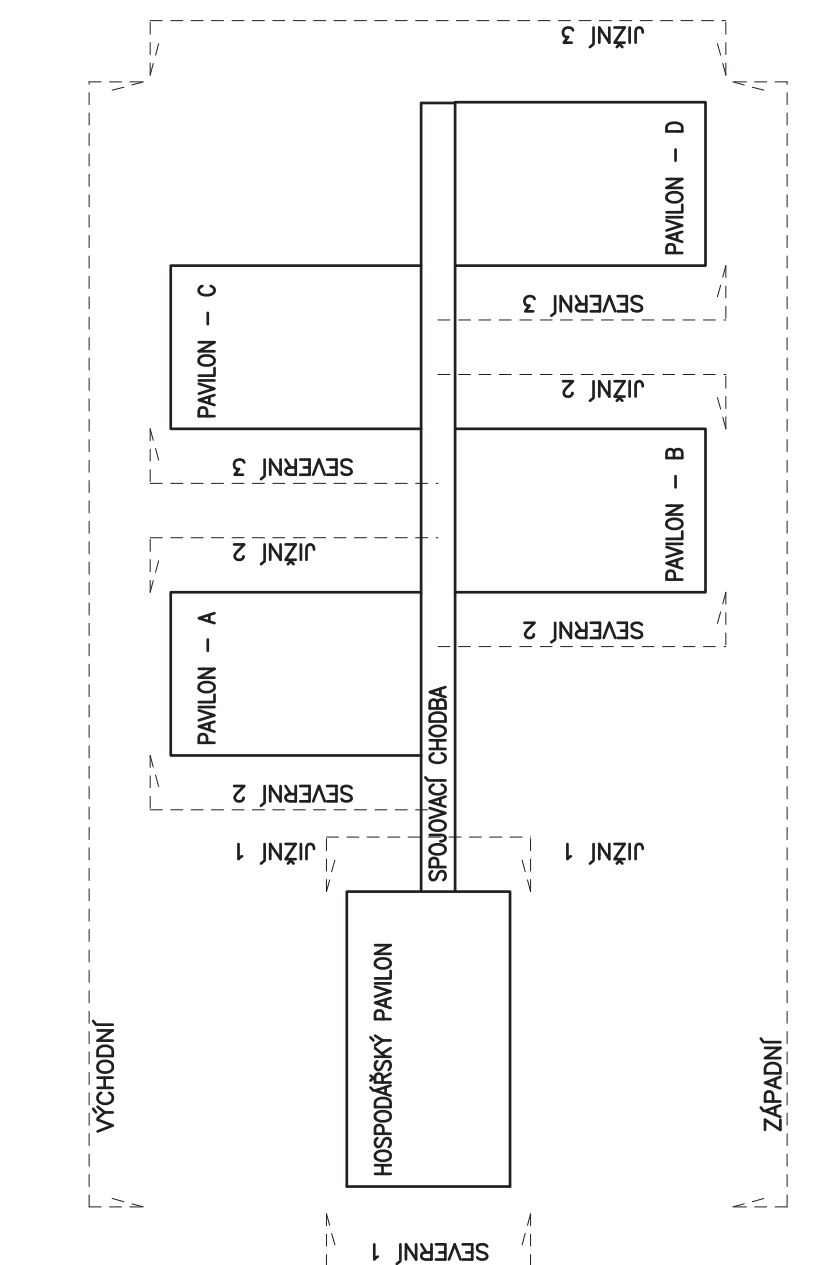

POZNÁMKA:
ODSTYNY BUDOU PŘED POUŽITÍM VYZOROVÁNY NA FASÁDĚ
A NÁSLEDNĚ SCHVÁLENY A.D. A ZÁSTUPCEM INVESTORA

$\pm 0,000 = 172,50$

PROJEKTANT : PETR VACHULKA		PROJEKTOVÁ ČINNOST VE VÝSTAVĚ	
INVESTOR : STATUTÁRNÍ MĚSTO DEČÍN, MÍROVÉ NÁM. 1175/5, DEČÍN IV-PODMOKLY, 40502 DEČÍN		PETER VACHULKA DLOUHÁ 2,6-17 IČO : 432 43 070, tel. 476704584 HORA SVATE KATEŘINY 435 484	
MĚSTSKÝ ÚŘAD : DEČÍN		FORMÁT: 10 A4	
KRAJ : ÚSTECKÝ		DATUM : PROSINEC 2019	
AKCE : ZATEPLENÍ OBJEKTU A MODERNIZACE SOCIÁLNÍCH ZAŘÍZENÍ MATEŘSKÁ ŠKOLA DC XXXIII		STUPEŇ: PROVÁZENÍ STAVBY	
K. H. BOROVSKEHO 336 – BOLETICE NAD LABEM – DEČÍN		ČÍSLO ZAKÁZKY: 2019/A-29	
OBSAH : SO 01 – ZATEPLENÍ OBJEKTU		MĚŘÍTKO: ČÍSLO VÝKRESU:	
POHLEDY - BAREVNÉ ŘEŠENÍ FASÁDY		1 : 150	
		01-D.1.1.9	