



2.

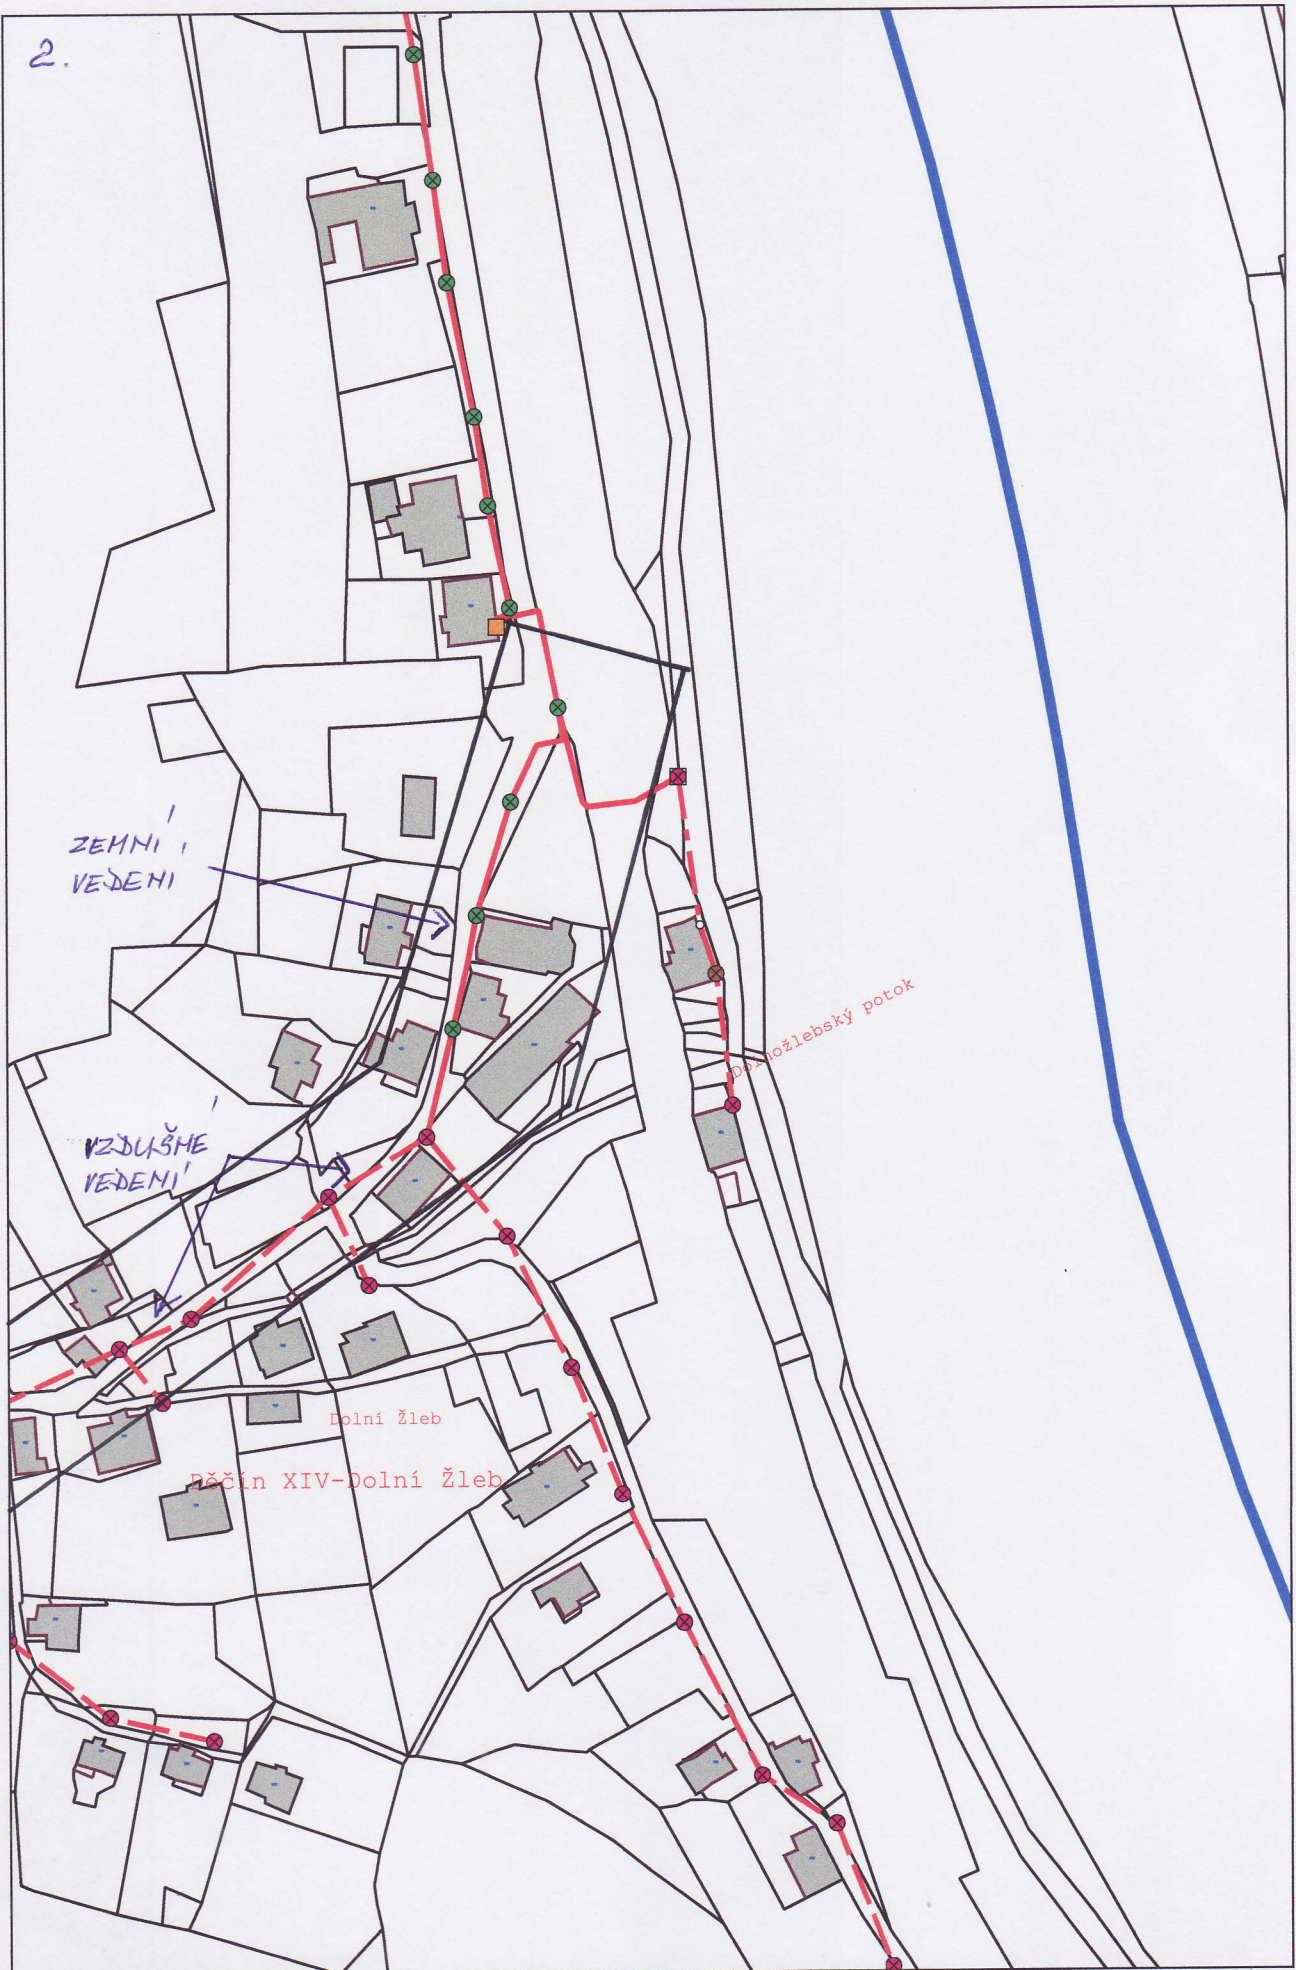

1.

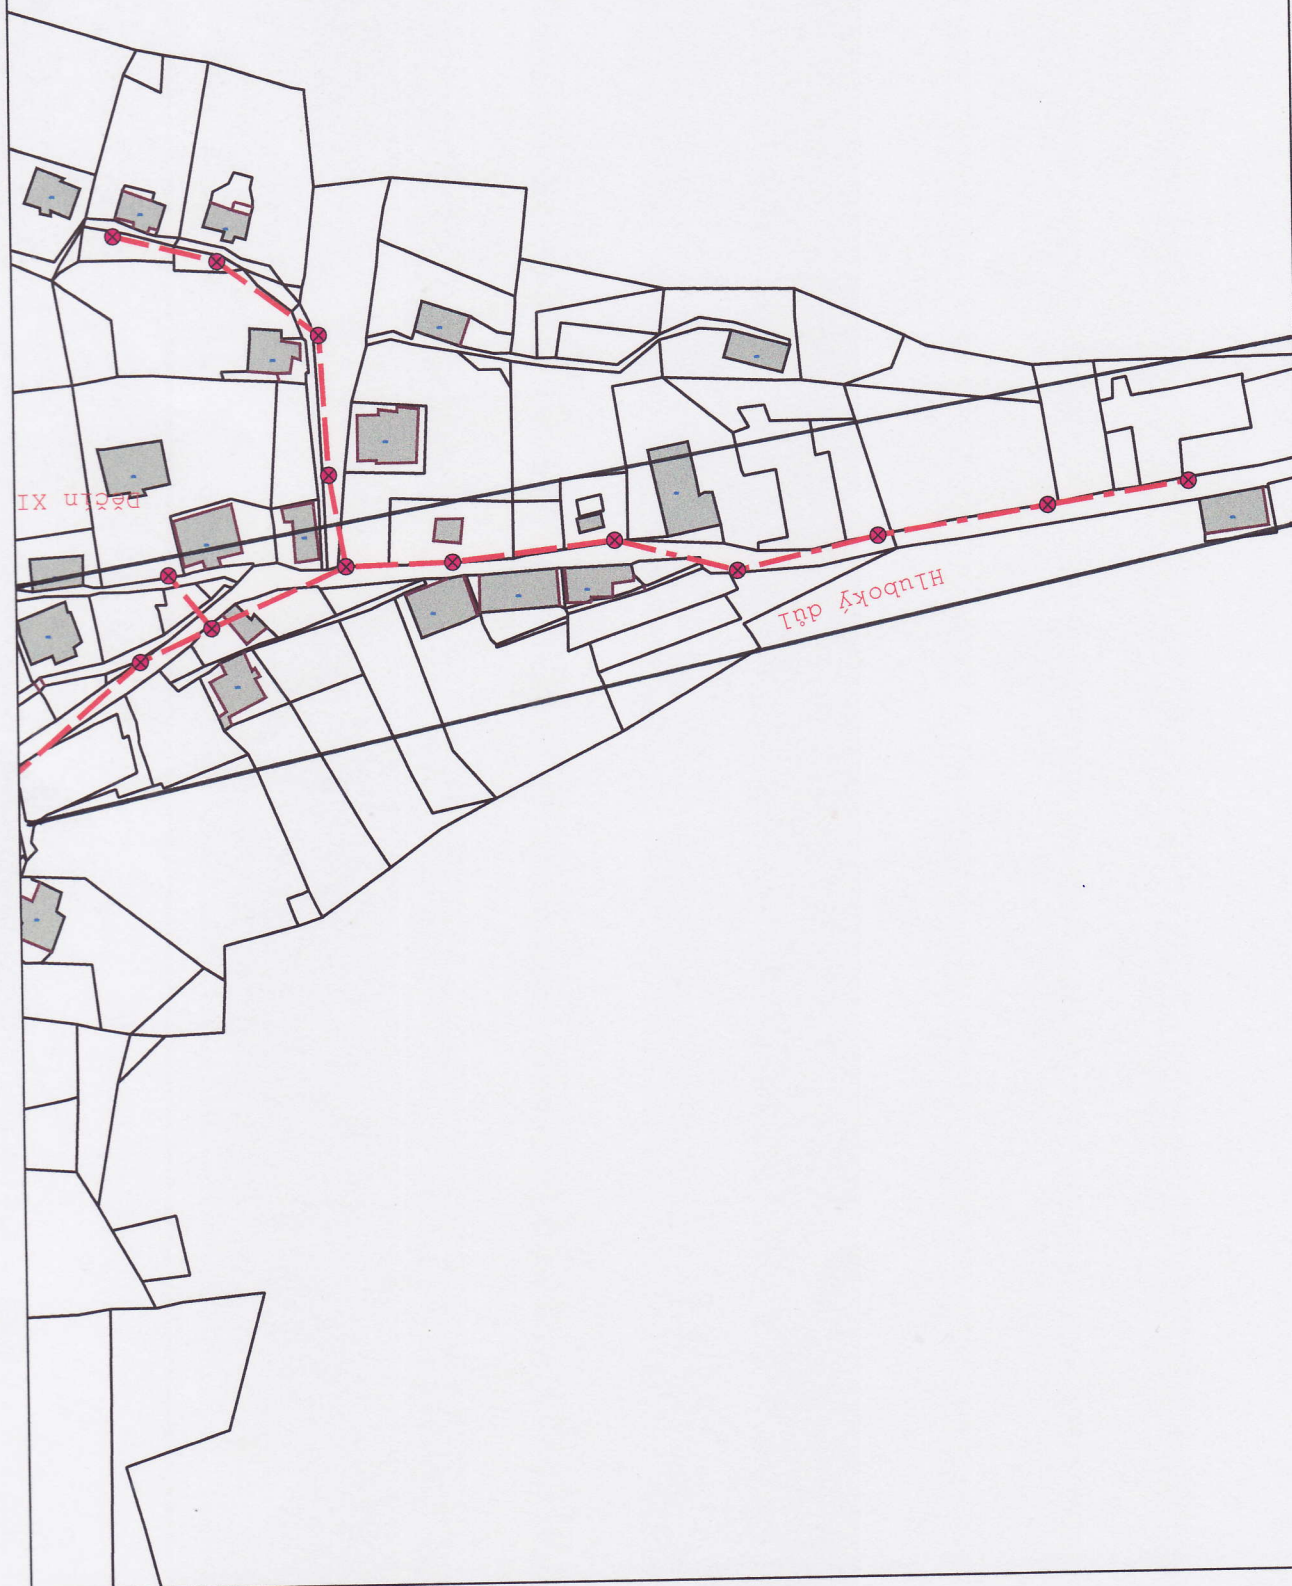



STATUTÁRNÍ MĚSTO DĚČÍN

MAGISTRÁT MĚSTA DĚČÍN

Odbor komunikací a dopravy

Mírové nám. 1175/5, 405 38 Děčín

Datová schránka: x9hbpfn

Váš dopis zn.:

Ze dne: 4.10.2021

Číslo jednací: MDC/104918/2021

Spisová zn.: MDC/4447/2021

Počet listů: 1

Počet příloh: 2

S.A.W. CONSULTING s.r.o.

Iveta Sochorová

Prašná 2324

407 47 Varnsdorf

Vyřizuje: Renata Kuruczová

Telefon: 412593237

E-mail: renata.kuruczova@mmdecin.cz

Pracoviště:

Božtěšická 216/34

400 01 Ústí nad Labem

Děčín: 26.10.2021

Stavba: Povodňové škody, oprava komunikace Dolní Žleb - vyjádření k existenci sítí

Odbor komunikací a dopravy jako majetkový správce sítě veřejného osvětlení obdržel Vaši žádost o vyjádření k existenci sítí v rámci výše připravované stavby.

Na základě předložených podkladů sdělujeme, že v zájmovém území připravované stavby se **nachází** zčásti vzdušné kabelové vedení a zčásti zemní kabelové vedení sítě veřejného osvětlení v majetku statutárního města Děčín – viz. příloha.

Vzdušné kabelové vedení je umístěno na podpěrných bodech v majetku společnosti ČEZ Distribuce, a.s.

S pozdravem

Ing. Přemysl Mička

vedoucí odboru komunikací a dopravy

Přílohy: orientační zakres sítě VO – 2 listy