


**ZÁSUVKY**  
KULÍČKOVÉ CELOVÝSUVY DEMOS STRONG 550MM  
Č. 92006T

#### MATERIÁL

KORPUSY A DVEŘE – LAMINO DESKY  
HRANY – KORPUS – ABS 1,0  
ZÁDA – HDF DESKY  
– V BOKÁCH DO POLODŘÁŽEK  
– NA DNO/PŮDU NALOŽENÉ  
DEKOR PODLE VÝBĚRU PROJEKTANTA

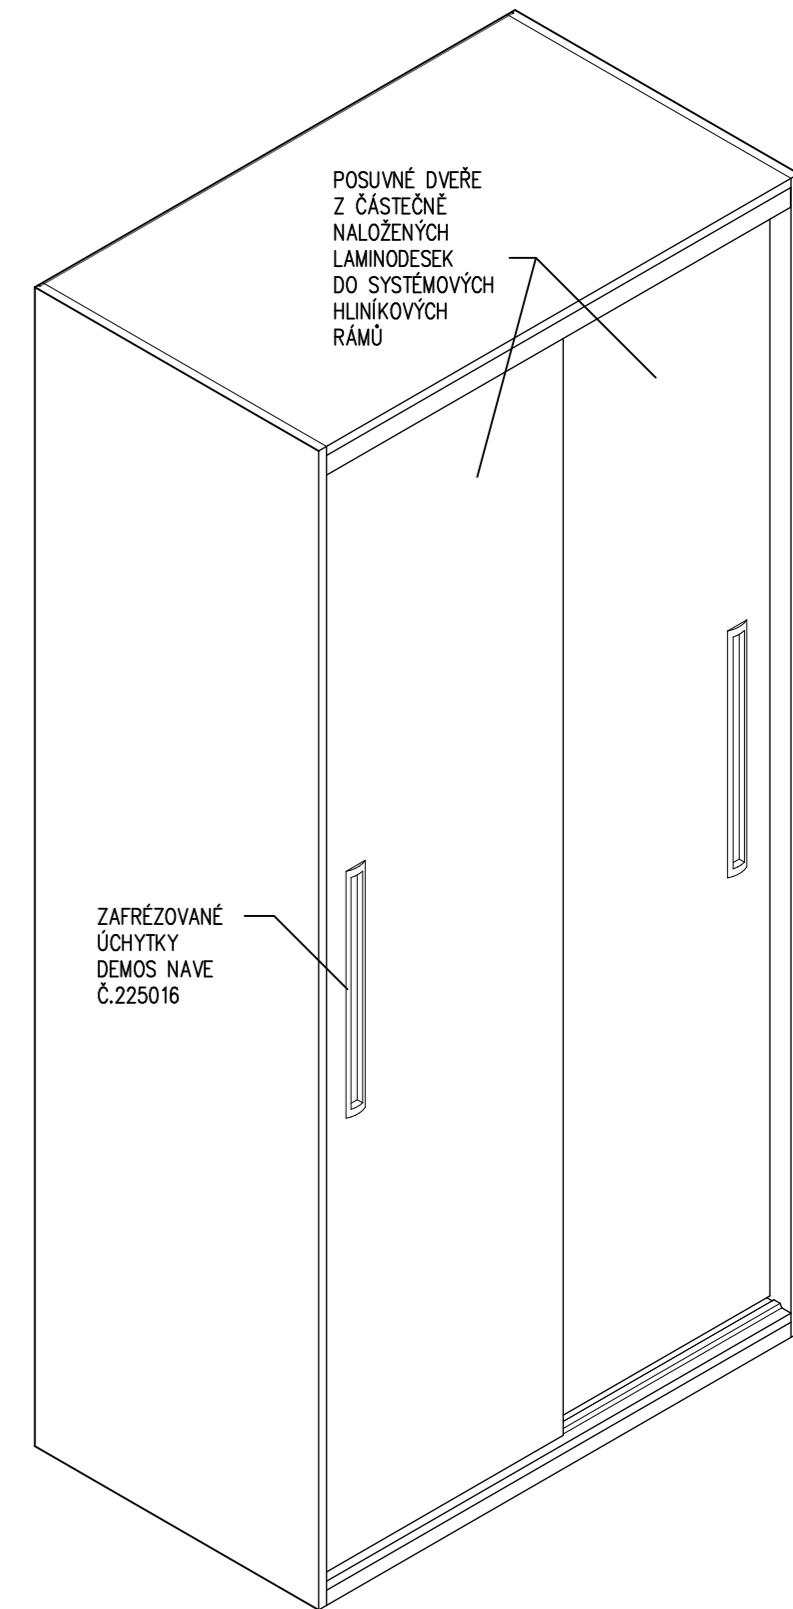

**ATELIER SCHMIDT**  
PETR A PAVEL SCHMIDTOVÉ  
WWW.ATELIER-SCHMIDT.CZ

ZPRACOVÁNÍ PD - DOMOV SE ZVLÁŠTNÍM REŽIMEM DĚČÍN - KŘEŠICE  
NÁVR INTERIÉRU - NÁBYTEK

sv1

SKŘIŇ VYSOKÉ - ŠATNÍ - POKOJE

MĚŘ. 1 : 10

N.4