



ŠATNÍ SKŘÍNĚ DO KANCELÁŘÍ S POLICEMI


- sv2 ŠÍŘKY 900MM
- sv3 ŠÍŘKY 1000MM
- sv4 ŠÍŘKY 1100MM

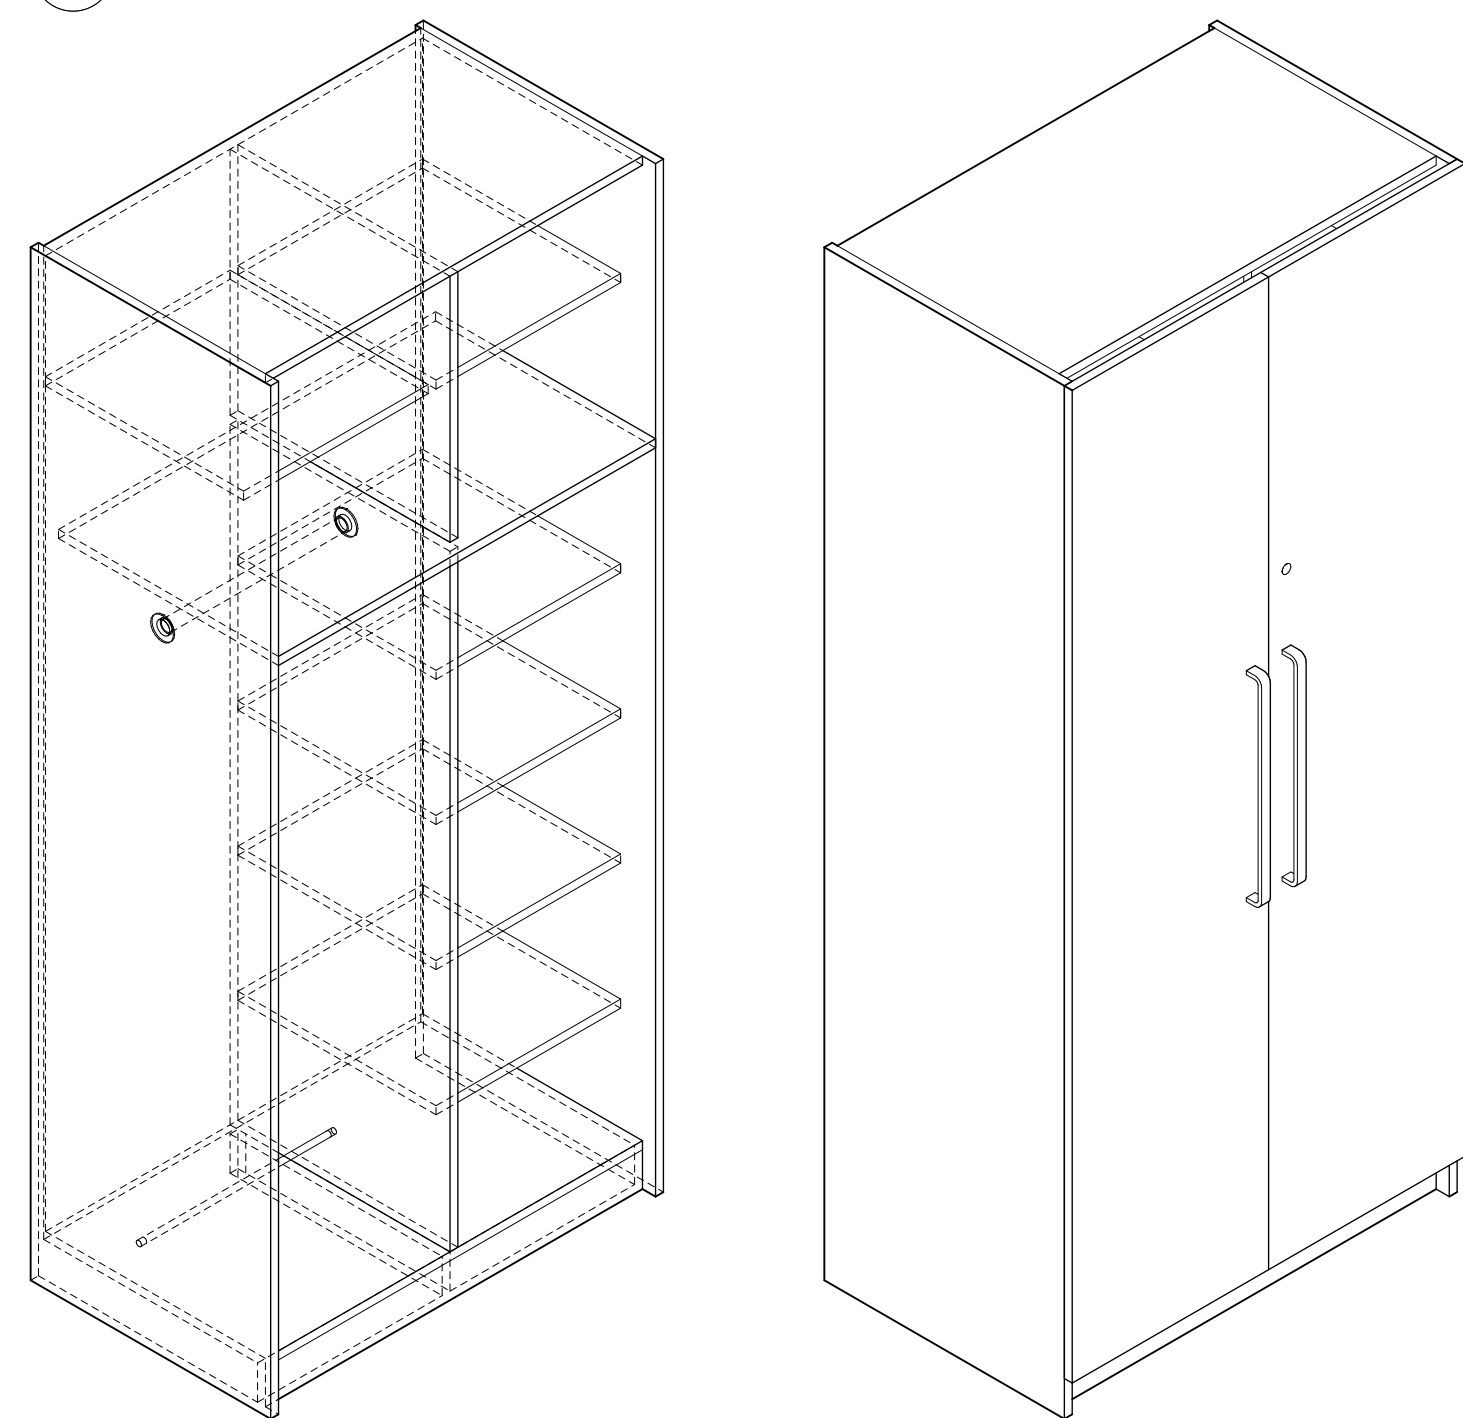


sv5 ŠATNÍ SKŘÍNĚ DO KANCELÁŘÍ

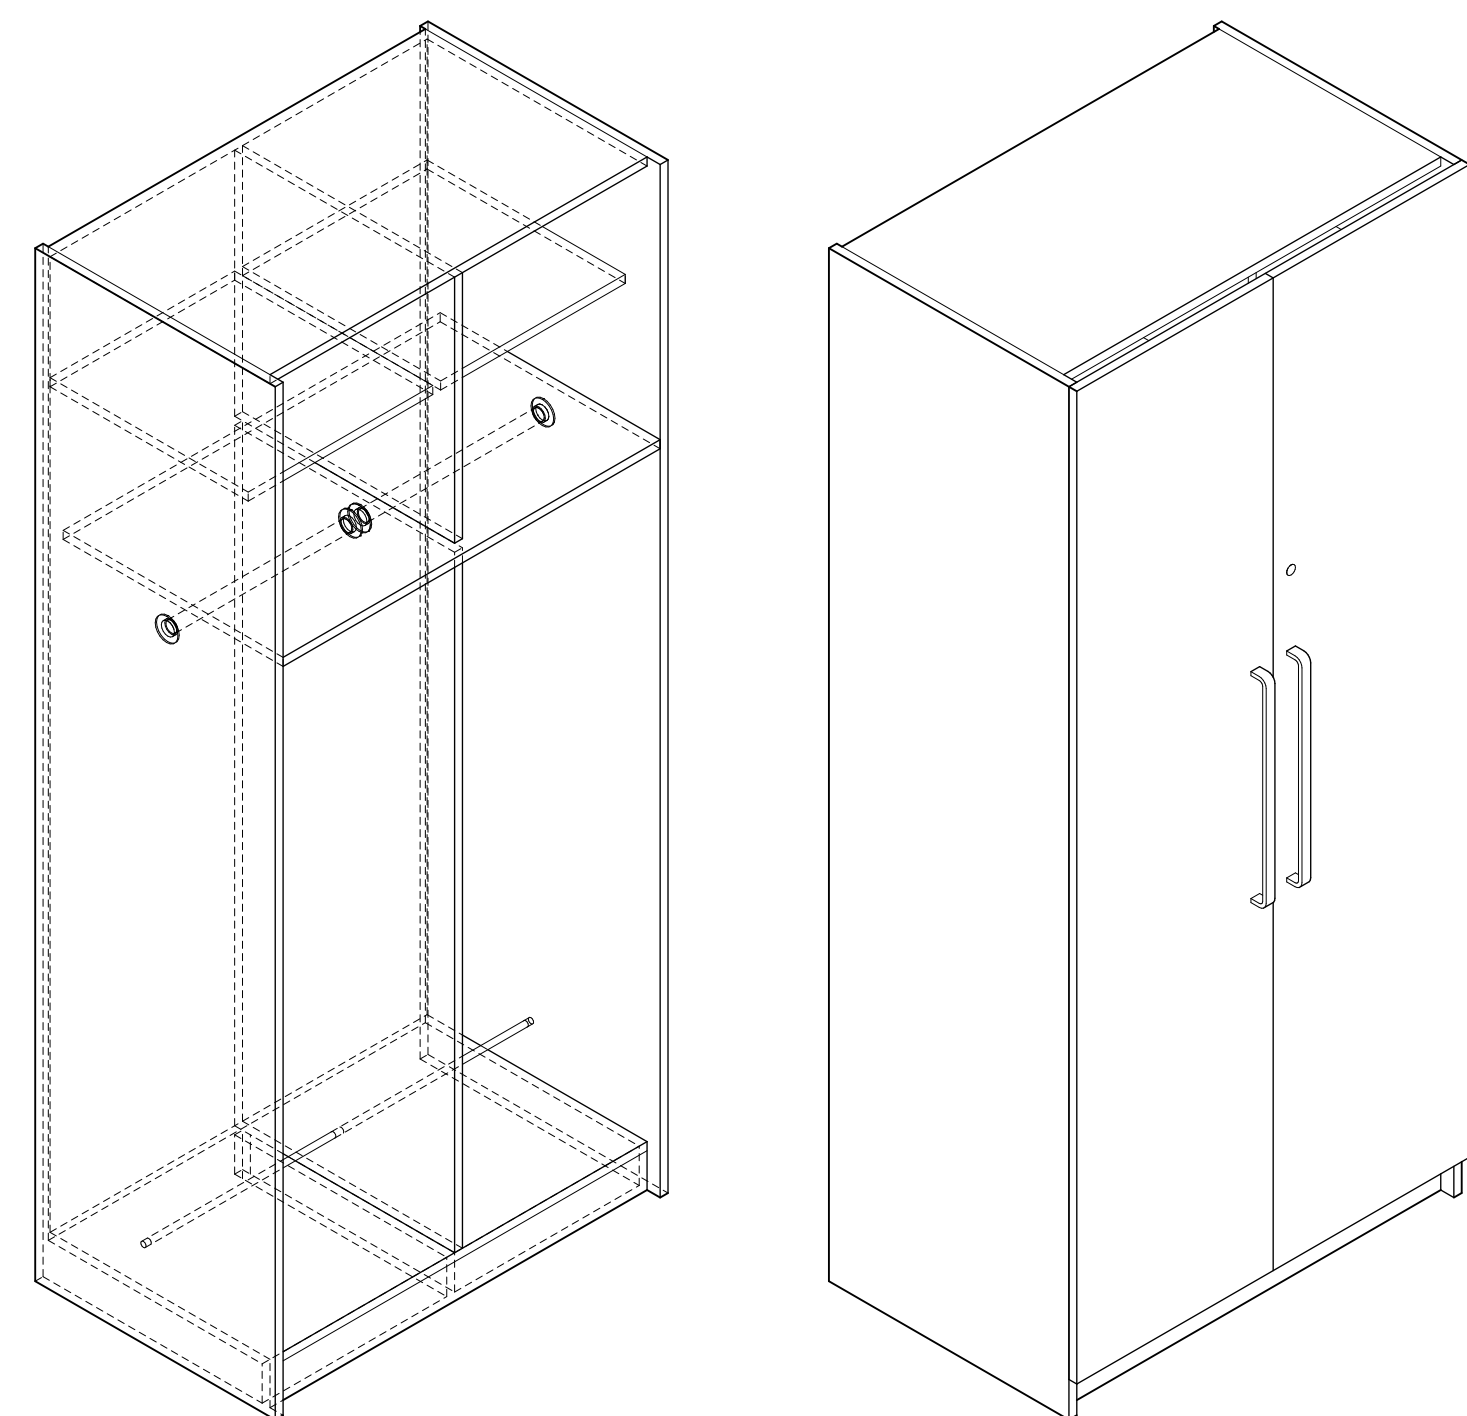

sv6 SKŘÍNĚ DO ŠATEN DVOUKŘÍDLOVÉ 27 KS

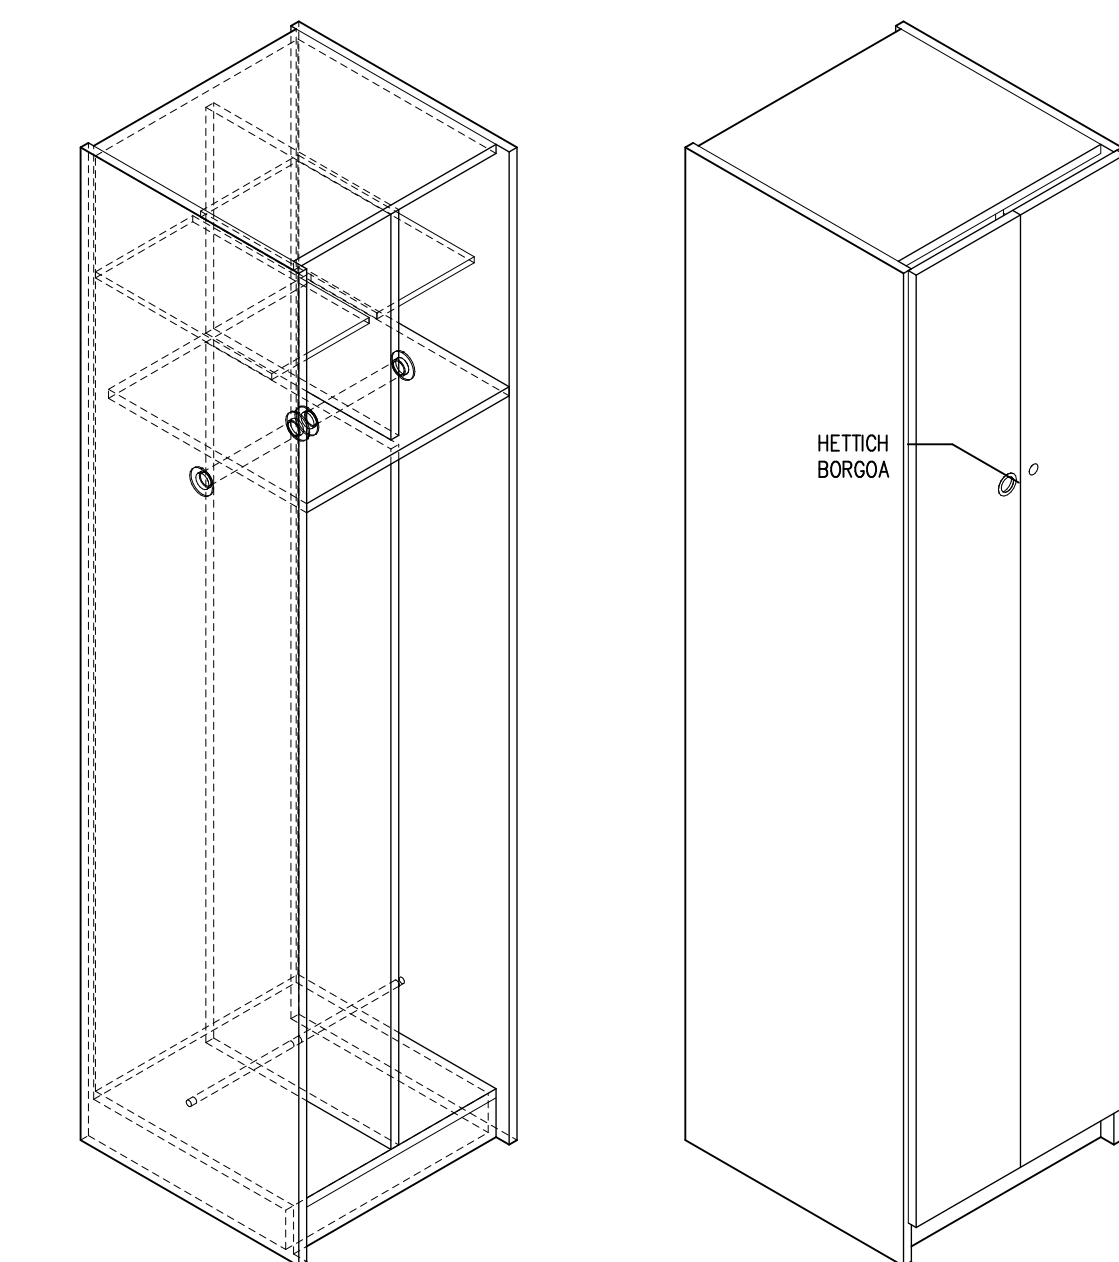

sv7 SKŘÍNĚ DO ŠATEN JEDNOKŘÍDLOVÉ

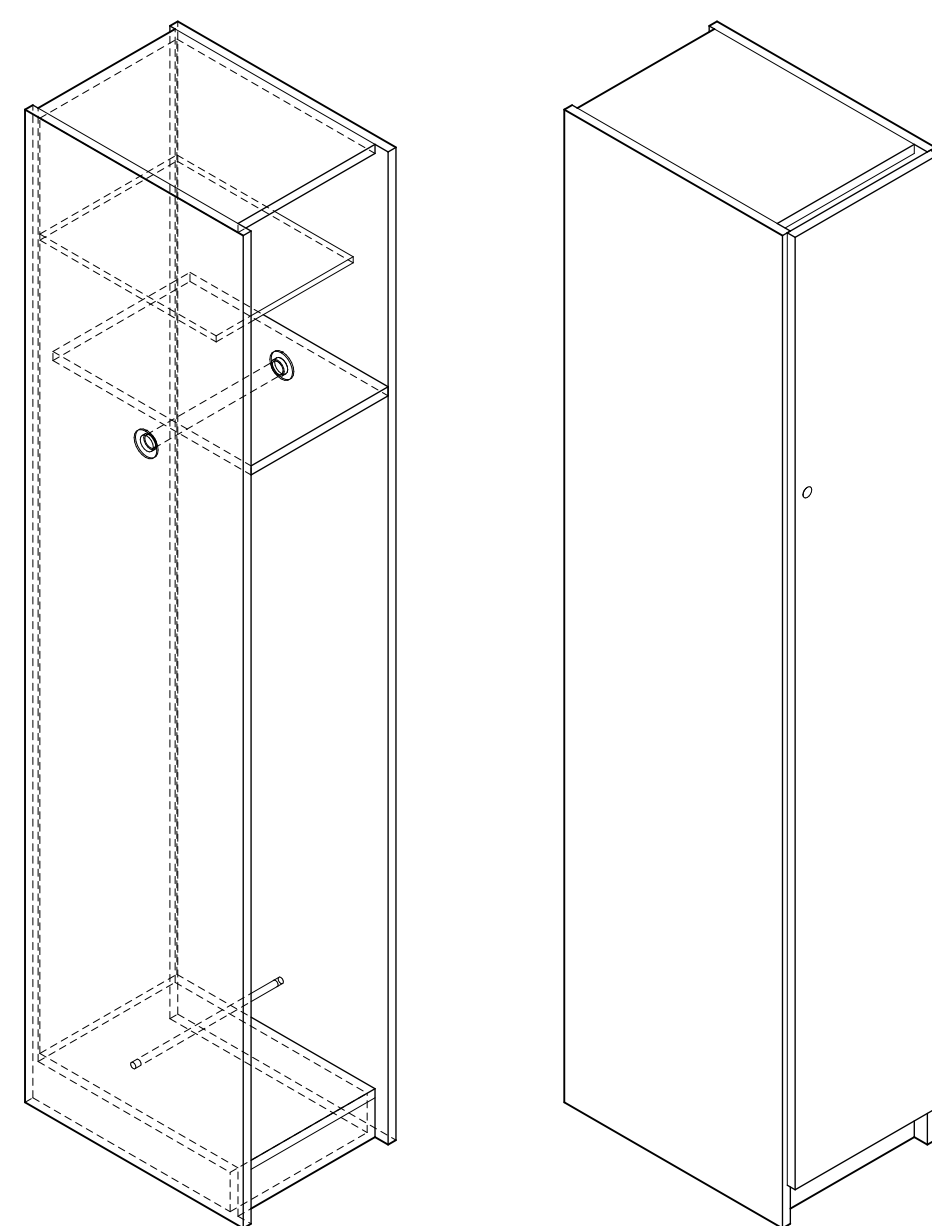

KOVÁNÍ – DEMOS

DVEŘE VYBAVENY ZÁMKY
ÚCHYTKY MUTA – Č. 36826
U DVOUKŘÍDLOVÝCH DVEŘÍ Š.500MM
OPROTÍ ZÁMKŮM ZRCADLOVÉ
ÚCHYTKY HETTICH BORGOA
Č. 106043

NK ZÁVĚSY – BLUM

MATERIÁL

KORPUSY A DVEŘE – BÍLÉ LAMINO DESKY
HRANY – KORPUSY – ABS 1,0
– DVEŘE – ABS 2,0
ZÁDA – HDF DESKY BÍLÉ
– V BOKÁCH DO DŘÁŽEK
– NA DNO/PÓDU NALOŽENÉ

ZPRACOVÁNÍ PD - DOMOV SE ZVLÁŠTNÍM REŽIMEM DEČÍN - KŘEŠICE
NÁVR INTERIÉRU - NÁBYTEK

