



2.NP PAVILON B

ČÁSTEČNÁ VÝMĚNA FASÁDNÍCH VÝPLNÍ JIŽ PROVEDENA

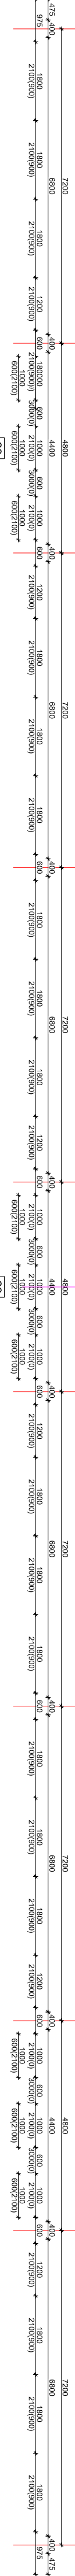


1.NP PAVILON B

VÝMENA OKEN V PLNÉM ROZSAHU

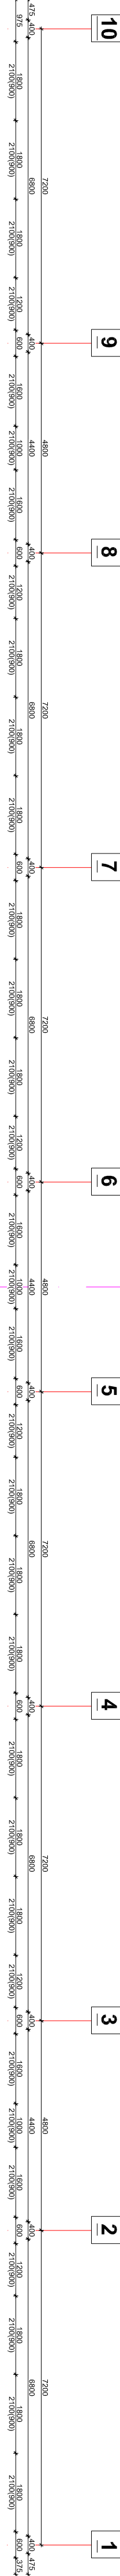

2.NP PAVILON B

ČÁSTEČNÁ VÝMĚNA FASÁDNÍCH VÝPLNÍ JIŽ PROVEDENA

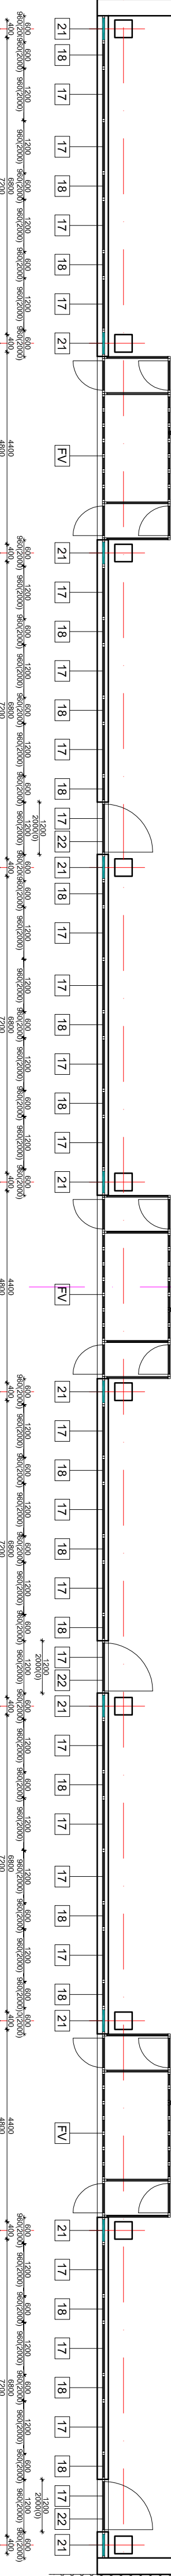


DEMONTÁŽ ZADVERÍ BEZ NÁHRADY
PŘEDPOKLAD PRVKY ZADVERÍ INSTALOVÁNY NA ČISTÉ PODLAHY, V PŘÍPADĚ NEBUDELI PROVEDENA INSTALACE NA ČISTÉ PODLAHY BUDE PROVEDENO DOPLNĚNÍ PODLAHY PODOBNOU KERAMICKOU DLAŽBOU




DEMONTÁŽ ŽÁDVERÍ BEZ NÁHRADY
PŘEDPOKLAD PRVKY ŽÁDVERÍ INSTALOVANÝ NA ČISTÉ PODLAHY, V PŘÍPADĚ NEBUDELI PROVÉDENA INSTALACE NA ČISTÉ PODLAHY BUDE PROVÉDENO DOPLNĚNÍ PODLAHY PODOBNOU KERAMICKOU DLAŽBOU

DEMONTÁŽ ZÁDVEŘÍ BEZ NÁHRADY
PŘEDPOKLAD PRVKY ZÁDVEŘÍ INSTALOVANÝ NA ČISTÉ PODLAHY, V PŘÍPADĚ NEBUDE-LI PROVEDENA INSTALACE NA ČISTÉ PODLAHY BUDE PROVEDENO DOPLNĚNÍ PODLAHY PODOBNOU KERAMICKOU DLAŽBOU

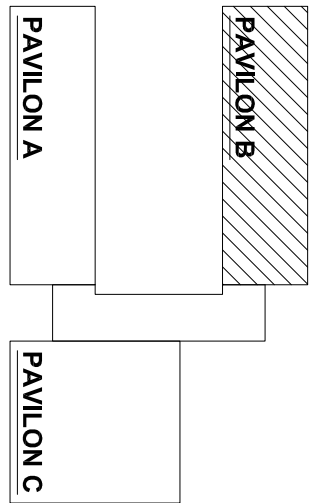NAVAZUJICI SPOJOVACI KRČEK



LEGENDA

- | | |
|---|--|
|  | VYZNAČENÍ POZIC VYMĚNĚNÝCH FASÁDNÍCH VÝPLNÍ |
|  | NAVHNOVÁNÉ DOZDÍVKY (UMÍSTĚNÍ PŘED NOSNÝMI SLOUPY) |
|  | POROBETONOVÉ TVÁRNICE II. 300 mm |
| | PROVEDENÉ POROBETONOVÉ DOZDÍVKY |

POZNÁMKA

**POZICE OZNAČENÉ ČÍSLY URČENÉ K VÝMĚNĚ
POZICE BEZ ČÍSEL JIŽ VYMĚNĚNY**

TECHNICKÁ DOKUMENTACE JE VYPRACOVÁVANÁ
JAKO DOKUMENTACE PRO VÝBER ZHOTOVITELE DLE POŽADAVKU A ROZSAHU DLE ZADAVATELE
NEJEDNÁ SE O REALIZAČNÍ PROJEKTOVÉ DOKUMENTACI
ODDAVATEL MÁ POVINNOST ROZNĚRY JEJENOTLIVÉ PRVKY PŘED ZADÁNÍM DO VÝROBY OVĚŘIT

Zodpovedný projektant:		Výkonný projektant:	
Ing. Jaromír Matějček		Ing. Jaromír Matějček	
Podpis: _____		Podpis: _____	
Prezident: Studenti maso dělin, Mirove nám. 1178, 40502 Děčín		Datum: 02/2022	
Adresa: st.p.č. 711, K.Ú. Horní Oldřichov		Datum revize: 1:100	
Stavba:		Merkto: VÝBĚR ŽIVOTOTVITĚLE	
Stavba objektu:		Stupeň: Zm. č.	
Výkonný projektant:		Cena: 606/2022	
D.1.1. ARCHITEKTONICKO-STAVEBNÍ ŘEŠENÍ		Cena p.p. D.1.1.	
PŮDORYS 1.NP, 2.NP - SOUČASNÝ STAV		Cena: D.1.1.1	