



POHLED ČELNÍ - SOUČASNÝ STAV

POHLED Z ULICE - POHLED VÝCHODNÍ
FASÁDNÍ VÝPLNĚ 2.NP - VYMĚNĚNÝ V PLNÉM ROZSAHU

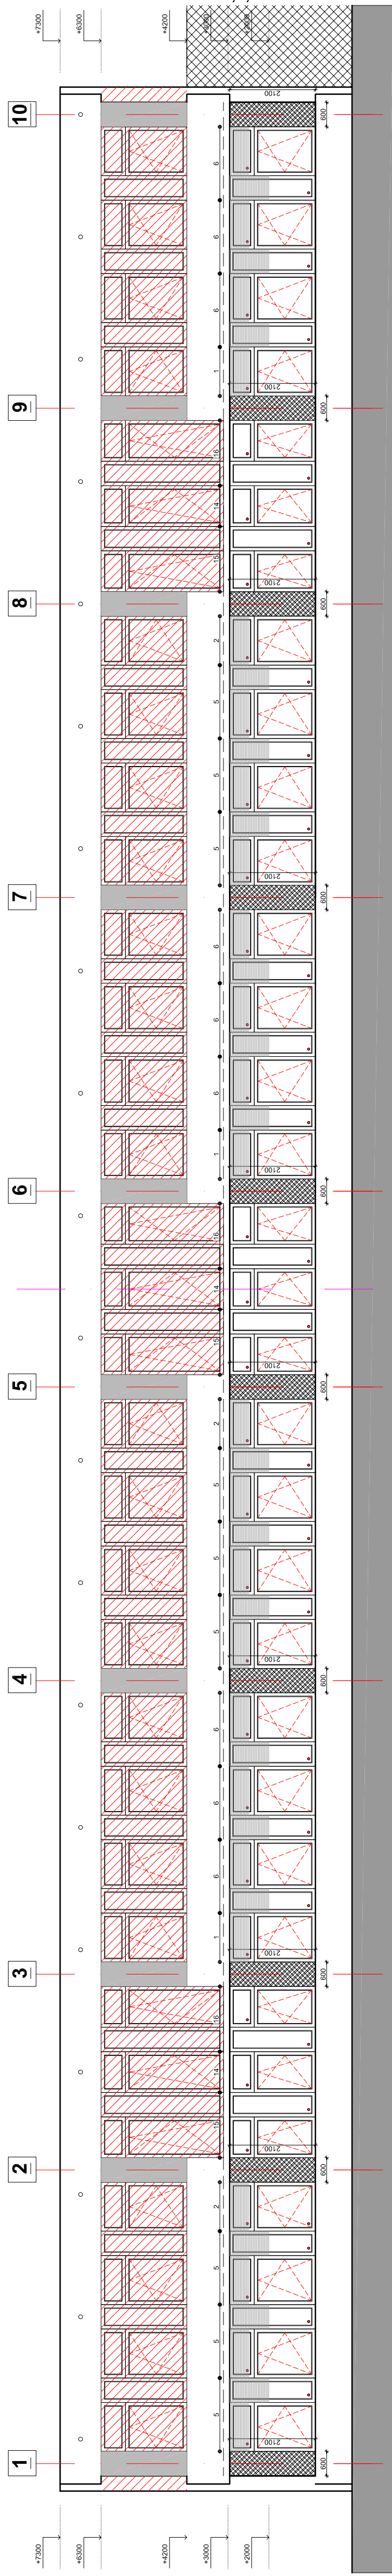

POHLED ČELNÍ


POHLED Z PŘESTÁVKOVÉHO DVORA - POHLED ZÁPADNÍ
FASÁDNÍ VÝPLŇ L VÝMĚNĚ V PLNÉM ROZSAHU

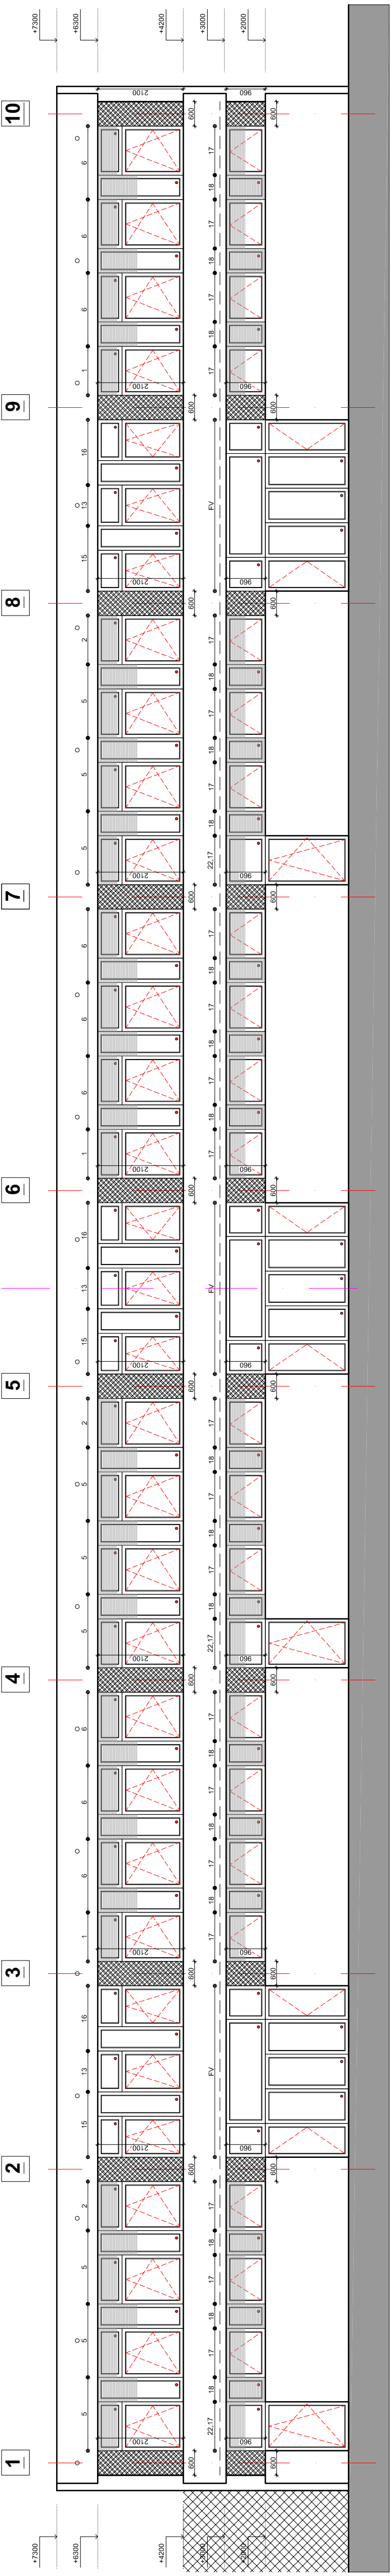

POHLED BOČNÍ - SOUČASNÝ STAV

POHLED Z ULICE
FASÁDNÍ VÝPLNĚ K VÝMĚNĚ V PLNÉM ROZSAHU

LEGENDA

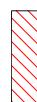

VYZNAČENÍ POZIC VYMĚNĚNÝCH FASÁDNÍCH VÝPLNÍ



NAVROVHOVANÉ DOZDÍVKY (UMÍSTĚNÍ PŘED NOSNÝMI SLOUPY)



POROBETONOVÉ TVÁRNICE tl. 300 mm, PLOCHA 30,96 m²



PROVEDENÉ POROBETONOVÉ DOZDÍVKY


POZNÁMKA

POZICE OZNAČENÉ ČÍSLY URČENÉ K VÝMĚNĚ

POZICE BEZ ČÍSEL - IŽ VYMĚNĚNÝ

TECHNICKÁ DOKUMENTACE JE VYPRACOVÁNA

JAKO DOKUMENTACE PRO VÝBĚR ZHOTOVITELE DLE POŽADAVKŮ A ROZSAHU DLE ZADÁVATELE NEJEDNÁ SE O REALIZAČNÍ PROJEKTOVOU DOKUMENTACI

Zodpovědný projektant: Ing. Jaromír Matějčák		Ypracoval: Ing. Jaromír Matějčák			NORDARCH Ing. Jaromír Matějčák IČ: 043838906 DIČ: 043838906 IČ: 043838906 DIČ: 043838906 e-mail: mat@nordarch.cz www.nordarch.cz	
Investor: Statutární město Děčín, Mírové nám. 1178, 40502 Děčín			Formát: A4			
Město: stp.č. 711, k.ú. Horní Oldřichov			Datum: 02/2022			
Stavba:			Datum revize:			
VÝMĚNA FASÁDNÍCH VÝPLNÍ PAVILON A, B - ZŠ VOJANOVA stavební objekt č.p. 178			Měřiko:			
			Stupeň:			
			Číslo:			
			Zám. č.:			
Stavební objekt:			VÝBĚR ZHOTOVITELÉ			
SO01 PAVILON A			606/2022			
Profil:			Číslo PD:			
D.1.1. ARCHITEKTONICKO-STAVEBNÍ ŘEŠENÍ			D.1.1.			
Výsledek:			Číslo:			
POHLEDY - NAVRHOVANÝ STAV			D.1.1.4			