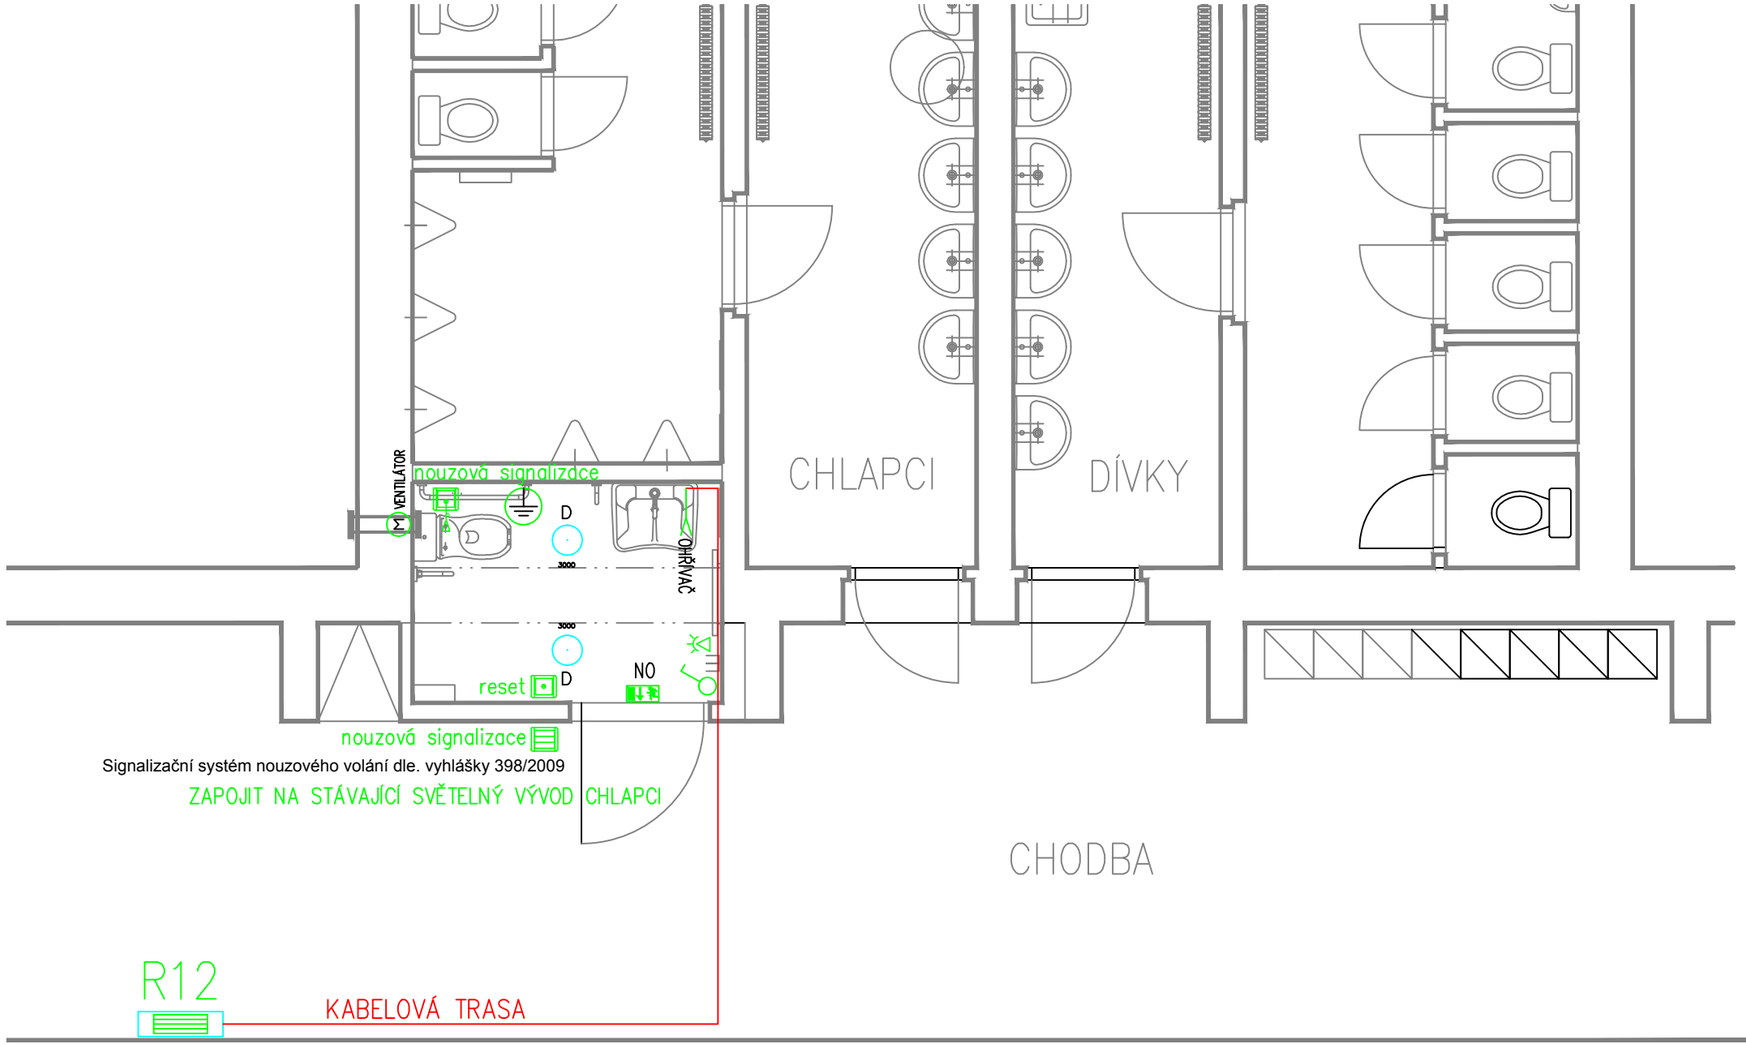

Označení svítidla	Typ	Název	Světelné zdroje	Počet
D	LENTIL P LED 3000 840	Přisazené LED nestmívatelné, I, IP44, IK02, opálový PMMA difuzor, bílé ocelové tělo	1 x LED, 32W, 3200lm, Ra80, 4000K	2

– SPÍNAČ
– AUTOMATICKÉ POHYBOVÉ ČIDLO
– KABELOVÝ VÝVOD UKONČEN KRABICÍ A POPISEM
– POSPOJENÍ

NOUZOVÉ PŘIVOLÁNÍ POMOCI

– SIGNALIZAČNÍ MODUL (SVĚTELNÝ A AKUSTICKÝ)
– RESETOVACÍ TLAČÍTKO
– SIGNÁLNÍ TLAČÍTKO SE ŠŇŮROU

POZNÁMKA:

NAPĚŤOVÁ SOUSTAVA : 3NPE, 400/230V AC, 50Hz, TN-S
OCHRANA PROTI NEBEZPEČNÉMU DOTYKOVÉMU NAPĚTÍ DLE ČSN 33 2000-4-41ed.3:
AUTOMATICKÝM ODPOJENÍM OD ZDROJE, POSPOJENÍM A PROUDOVÝM CHRÁNIČEM

SYVELplus

SYVEL plus, s.r.o.
Nelsonská 8
417 05 Osek u Duchcova
projekty@syvel.cz

Vypracoval:	Jan Moravanský		Acad
Tech.kontrola:	Lerch Filip		Formát: .
			Stupeň: DPS
Investor:	Statutární město Děčín, Mírové náměstí 1175/5, 405 02, Děčín IV		Datum: 06/2022
Akce:	Infrastruktura základních škol - Část "C" ZŠ Děčín VI, Na Stráni 879/2		Měřítko: 1:50
			Zak.č.: 2243
Část:	D.1.4 Silnoproudá elektrotechnika		Výkres č.:
Název:	SITUAČNÍ SCHÉMA - BEZBARIEROVÉ WC		E.3