


KINOSÁL

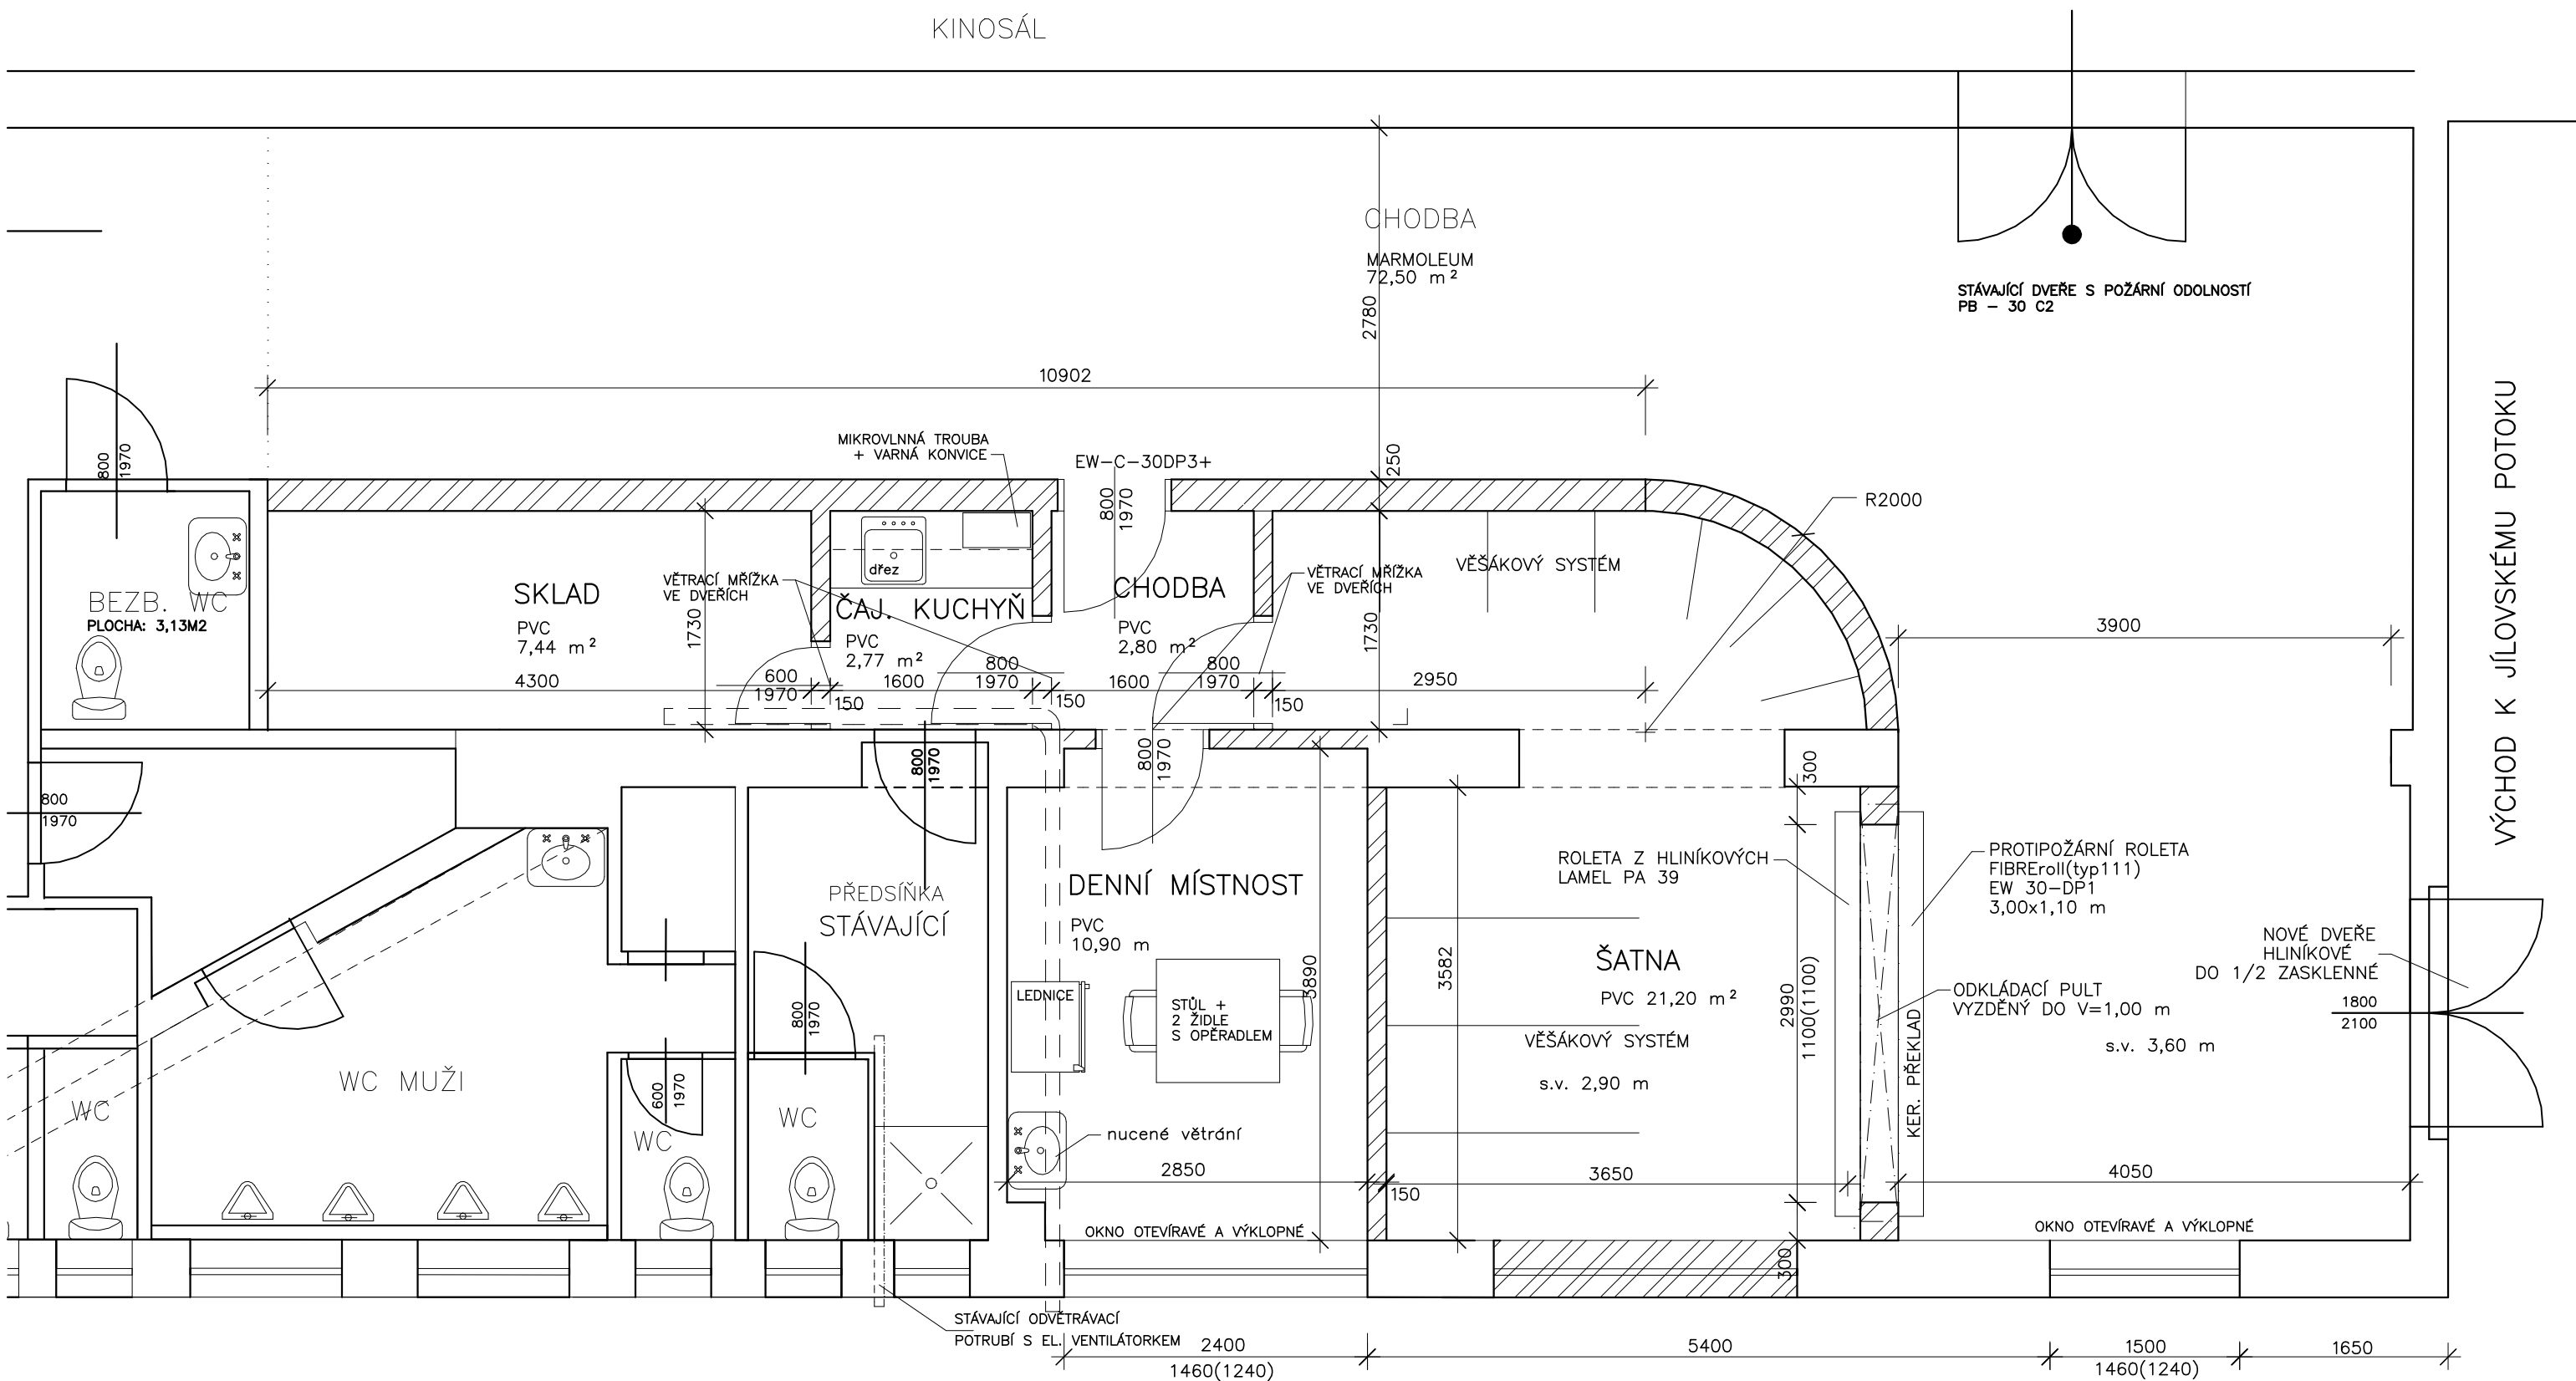

LEGENDA:



POZNÁMKA:
PROJEKTOVÁ DOKUMENTACE JE ZPRACOVÁNA PRO
STAVEBNÍ ŘÍZENÍ, NESLOUŽÍ JAKO PROVÁDĚCÍ
DOKUMENTACE.
PROJEKT NEBYL STATICKY POSOUZEN.

VYPRACOVAL: D.VINŠOVÁ, DiS	ZODP.PROJEKTANT:	TECHNICKÁ KONTROLA: Vladimír Vidai	<div><div>AK</div><div>Dagmar Vinšová, DiS</div><div>UNIPROJEKT</div><div>U TVRZE 1454/2, DEČÍN VI.</div><div>TELEFON: 602219615</div><div>e-mail: dasavinsova@email.cz</div><div>internet: www.ak-uniprojekt.cz</div></div>	
KRESLIL: DATACAD	IČO: 88589838		FORMÁT:	2/A4
INVESTOR: Statutární město Děčín, Mírové nám. 1175/5, Děčín IV			DATUM:	05/2019
STAVEBNÍ ÚPRAVY V OBJEKTU KINO SNĚŽNÍK – NOVÁ ŠATNA, PODMOKELSKÁ 1070/24, DĚČÍN IV			ÚČEL:	DSP
			Č.ZAK:	V153
			Č.ARCH:	V153/2019
			MĚŘÍTKO:	Č.VÝKRESU: 4
PŮDORYS – NOVÉ ŘEŠENÍ			1:50	