
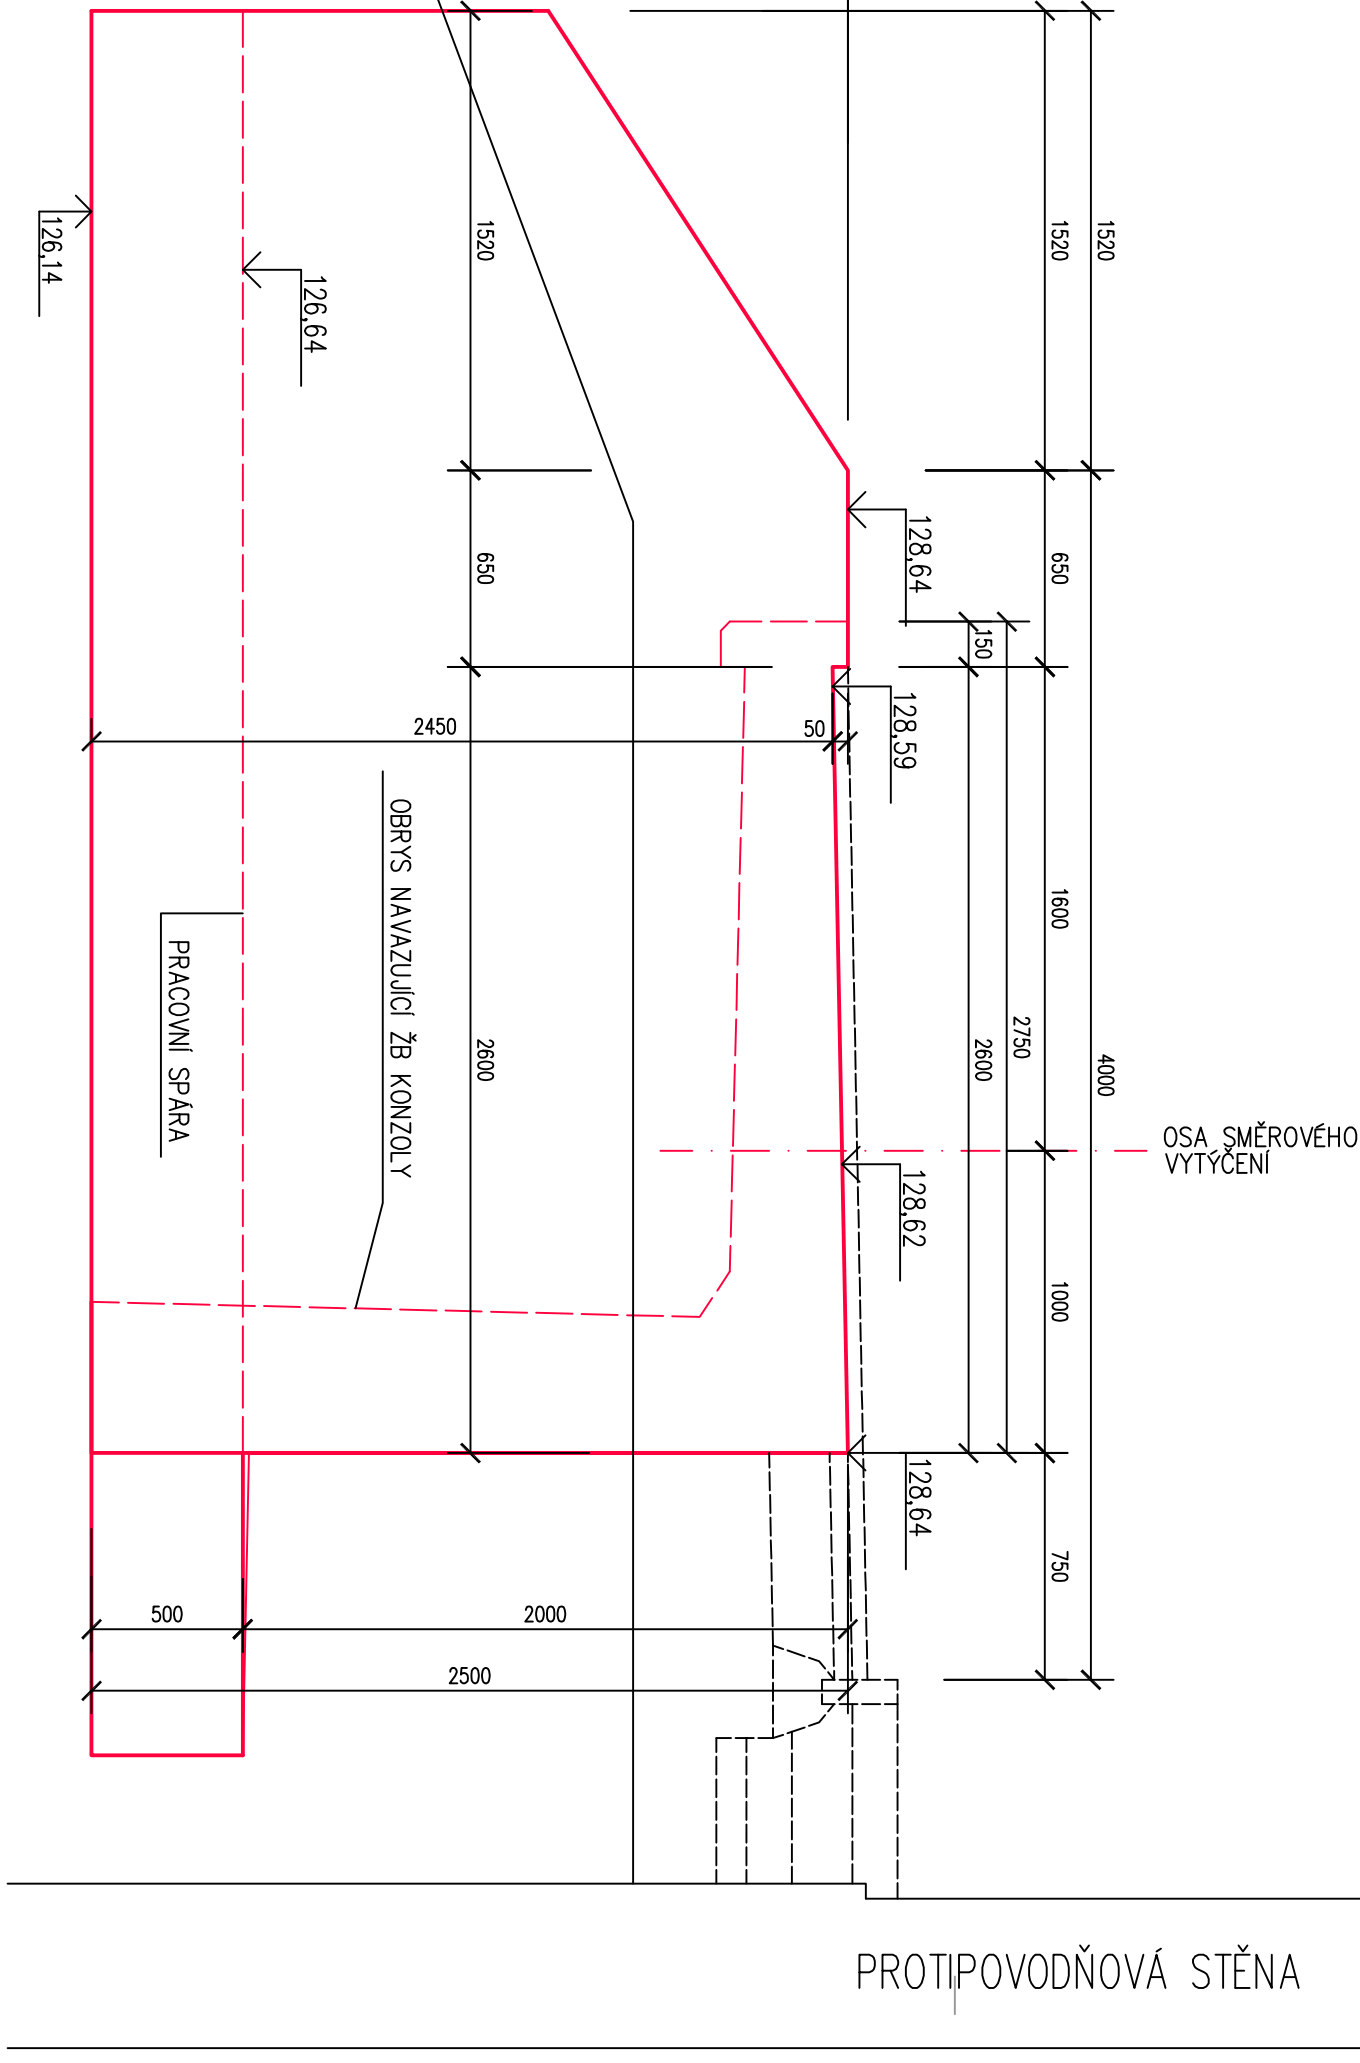
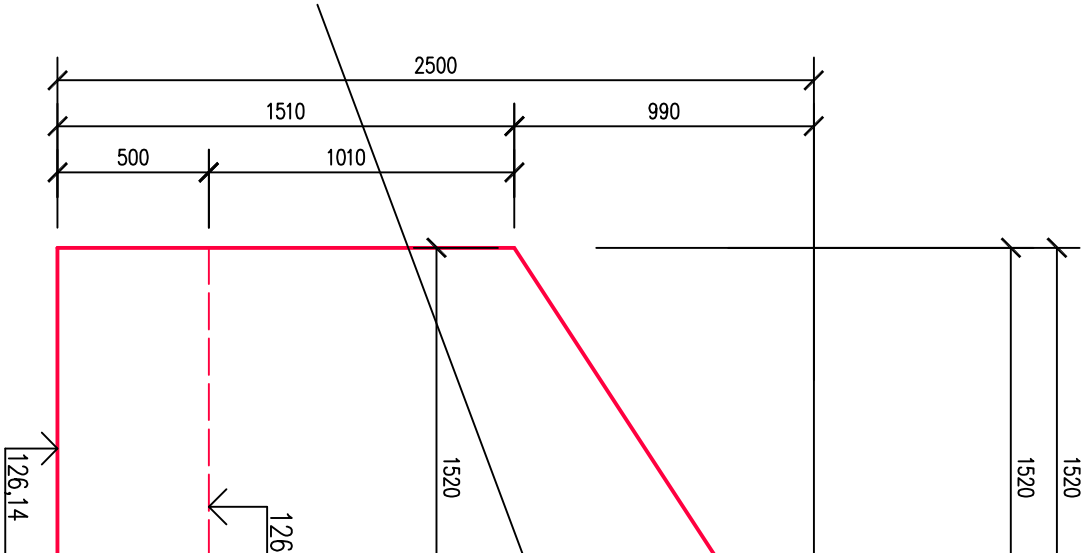


BOČNÍ POHLED OD PLOUČNICE
NAVAZUJÍCÍ ŽB KONZOLA NENÍ PRO PŘEHLEDNOST ZAKRESLENA

BOČNÍ POHLED OD STANIČENÍ 10,00
PILOTY NEJSOU PRO PŘEHLEDNOST ZAKRESLENY

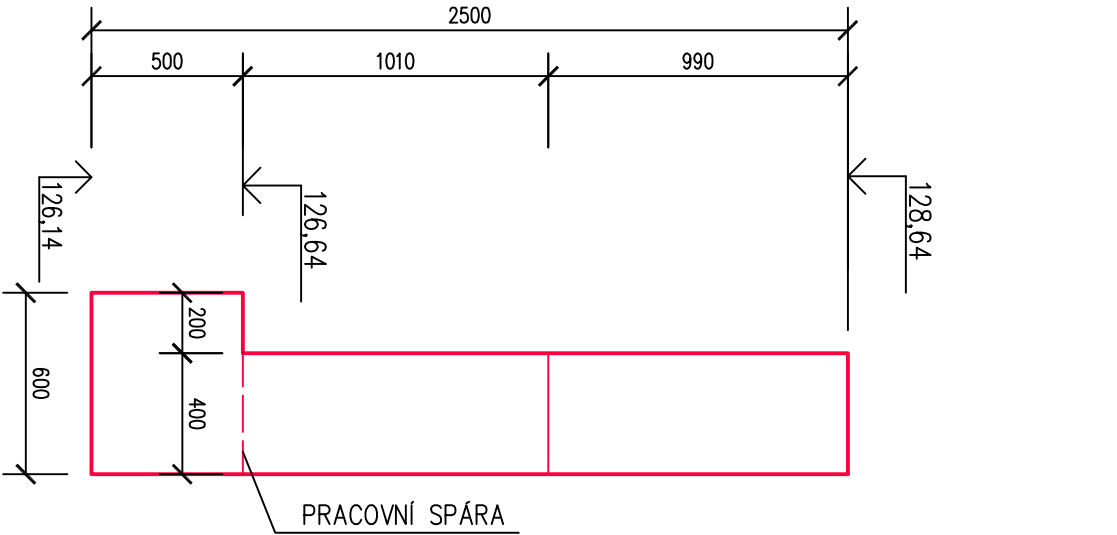

VÝŠKOVÝ SYSTÉM BALI PO VYROVNÁNÍ

ZODP.PROJEKTANT	VYPRACOVAL	KRESLIL	KONTROLOVAL	Ing. Vladimír POLDA <i>projektová činnost ve výstavbě</i> IČ 87820641 DVOŘÁKOVÁ 1318/13 405 02 Děčín 2 tel.732 469 463, v.poldirnek@seznam.cz	
Ing.V.POLDA	Ing.V.POLDA	Ing.V.POLDA	Ing.Josef VLK		
STAVEBNÍK	STATUTÁRNÍ MĚSTO DĚČÍN Mírové nám. 1175/5, Děčín, Děčín IV–Podmokly, 405 38			DATUM	10/2022
MÍSTO STAVBY	p.č. 2463/1, 2463/9, 2463/17, 2463/33, 2463/41, 2468/10, 2470/5, 2470/9, 2470/10, 3011/3, k.ú.DĚČÍN			STUPEŇ	PD PRO VÝBĚR Z.
	DOKUMENTACE PRO VÝBĚR ZHOTOVITELE			MĚŘÍTKO	1 : 25
	PROPojENÍ LABSKÉ A PLOUČNICKÉ CYKLOSTEZKY			Č. ZAKÁZKY	21/2022
	DĚČÍN			Č. KOPIE	Č. VYKRESU :
ČÁST PD : D.1.2. MOSTNÍ OBJEKTY A ZDI				09	
ŽB KONZOLY – VÝKRES TVARU KŘÍDLA K20					