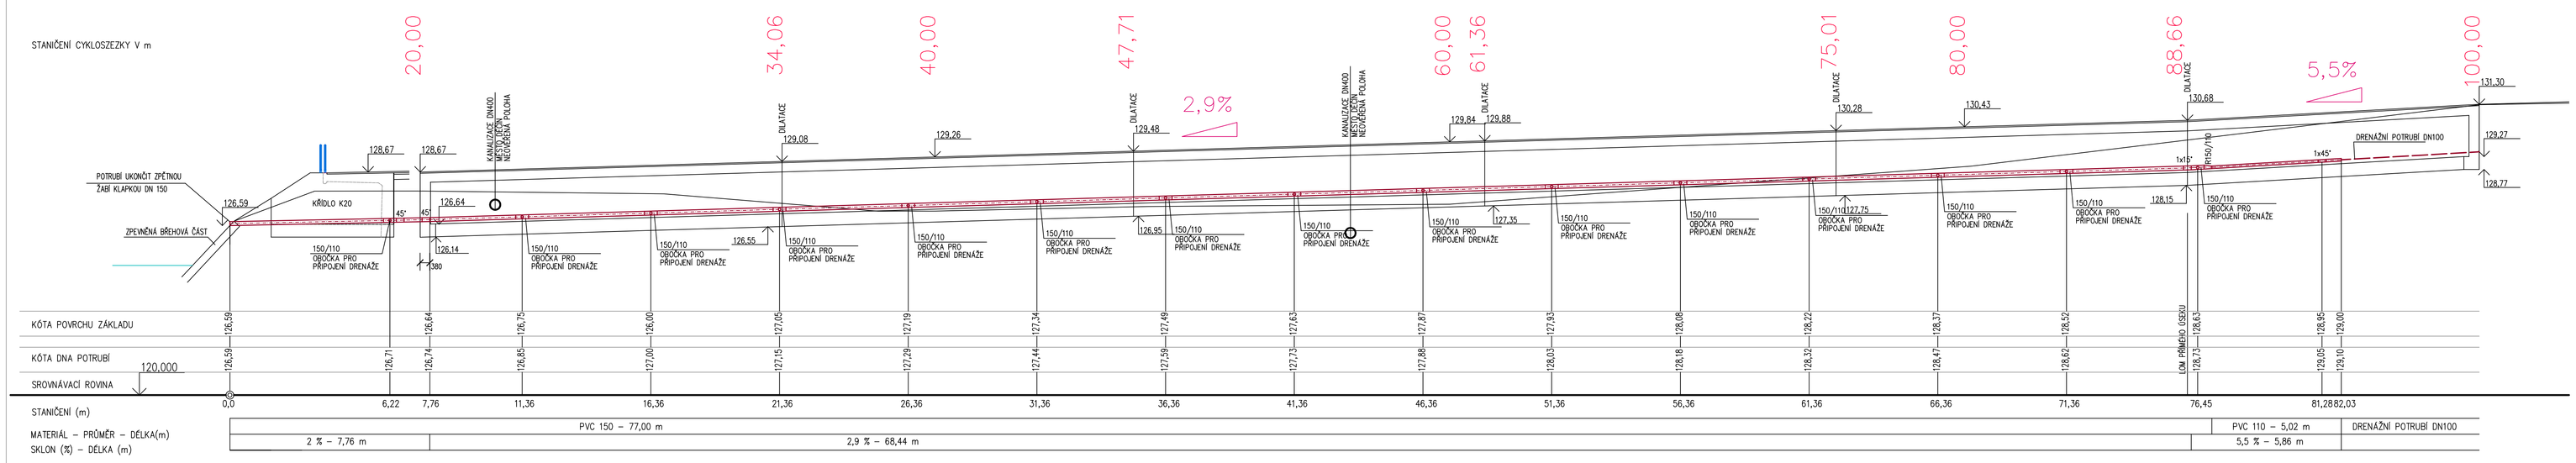

VÝŠKOVÝ SYSTÉM BALT PO VYROVNÁNÍ

ZODP.PROJEKTANT	VYPRACOVAL	KRESLIL	KONTROLOVAL	Ing. Vladimír POLDA projektová činnost ve výstavbě IČ:87800641 DVOŘÁKOVA 1318/13 405 02 Děčín 2 tel.732 469 483, v.polda@seznam.cz
Ing.V.POLDA	Ing.V.POLDA	Ing.V.POLDA	Ing.Josef VLK	

STAVEBNÍK	STATUTÁRNÍ MĚSTO DĚČÍN Mírové nám. 1175/5, Děčín, Děčín IV-Podmokly, 405 38	DATUM	10/2022
MÍSTO STAVBY	p.č. 2463/1, 2463/9, 2463/17, 2463/33, 2463/41, 2468/10, 2470/5, 2470/9, 2470/10, 3011/3, k.ú.DĚČÍN	STUPEŇ	PD PRO VÝBĚR Z.
		MĚŘÍTKO	1 : 100
DOKUMENTACE PRO VÝBĚR ZHOTOVITELE		Č. ZAKÁZKY	21/2022
PROPOJENÍ LABSKÉ A PLOUČNICKÉ CYKLOSTEZKY DĚČÍN		Č. KOPIE	Č. VÝKRESU : 02
ČÁST PD : **D.1.3. ODVODNĚNÍ POZEMNÍ KOMUNIKACE**			
DRENÁŽNÍ KANALIZACE – PODÉLNÝ PROFIL			