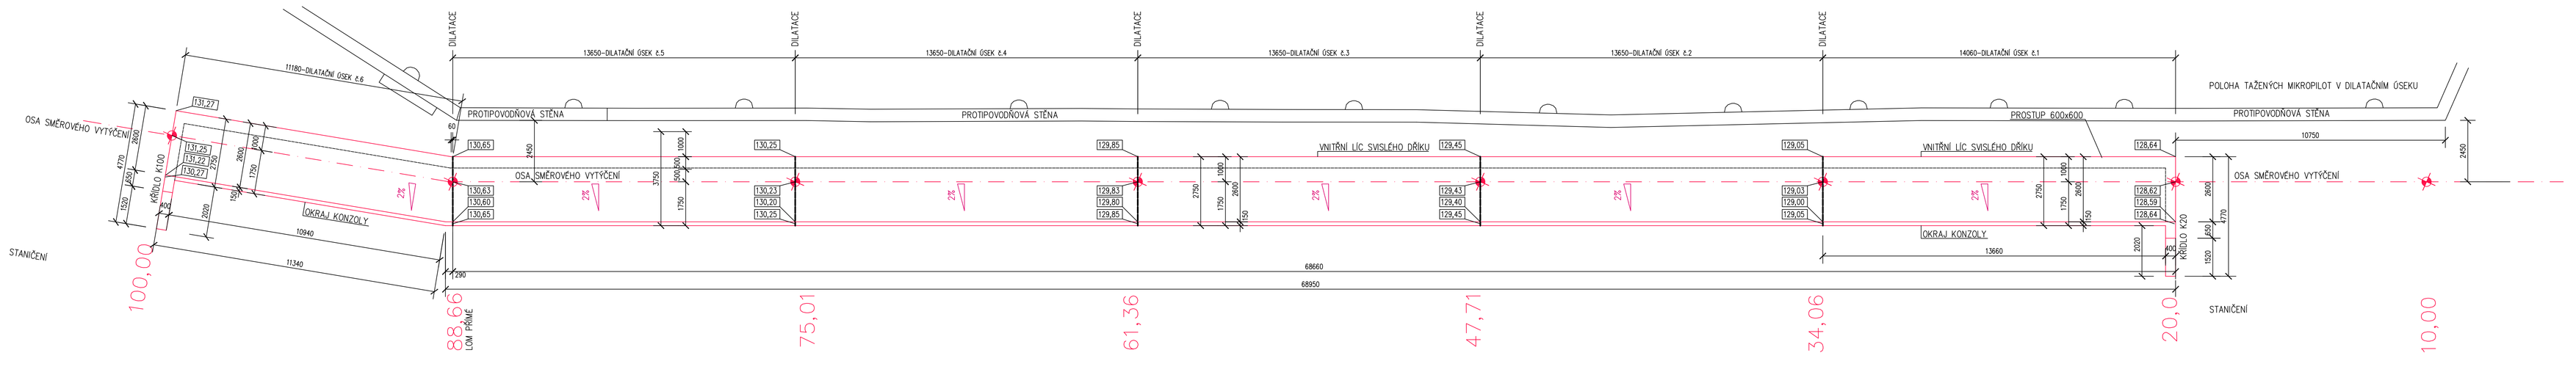

LEGENDA

- OSA SMĚROVÉHO VYTÝČENÍ
- DILATACE
- 100,00 STANIČENÍ NOVÝCH ÚSEKŮ CYKLOSTEZKY
- STÁVAJÍCÍ PROTIPOVODŇOVÁ STĚNA
- OBRYS POVRCHU ŽB KONZOLY A KŘÍDEL K20 A K100
- 128,62 KÓTA POVRCHŮ ŽB DESKY A KŘÍDEL K20 A K100VÉ NA ZAČÁTKU A KONCI DILATAČNÍHO CELKU
- 2% PŘÍČNÝ SKLON POVRCHU ŽB DESKY

VÝŠKOVÝ SYSTÉM BALT PO VYROVNÁNÍ

ZODP.PROJEKTANT	VYPRACOVAL	KRESLIL	KONTROLOVAL	Ing. Vladimír POLDA projektová činnost ve výstavbě IČ:87926041 DVOŘÁKOVA 1318/13 405 02 Děčín 2 tel.732 469 463, v.poldinek@seznam.cz	
Ing.V.POLDA	Ing.V.POLDA	Ing.V.POLDA	Ing.Josef VLK		
STAVEBNÍK	STATUTÁRNÍ MĚSTO DĚČÍN Mírové nám. 1175/5, Děčín, Děčín IV-Podmokly, 405 38			DATUM	10/2022
MÍSTO STAVBY	p.č. 2463/1, 2463/9, 2463/17, 2463/33, 2463/41, 2468/10, 2470/5, 2470/9, 2470/10, 3011/3, k.ú.DĚČÍN			STUPEŇ	PD PRO VÝBĚR Z.
				MĚŘÍTKO	1 : 100
DOKUMENTACE PRO VÝBĚR ZHOTOVITELE **PROPOJENÍ LABSKÉ A PLOUČNICKÉ CYKLOSTEZKY DĚČÍN**				Č. ZAKÁZKY	21/2022
				Č. KOPIE	Č. VÝKRESU : 06
ČÁST PD : **D.1.2. MOSTNÍ OBJEKTY A ZDI**					
ŽB KONZOLY – PŮDORYS POVRCHU KONZOLY					