



Pomáhat a chránit

KŘP ÚSTECKÉHO KRAJE

Územní odbor Děčín
dopravní inspektorát

Č. j. KRPU-144866-2/ČJ-2022-040206

Děčín 18. srpna 2022

Počet stran: 2

Přílohy: 1/PDIng. Vladimír Polda
Dvořákova 1318/13
405 02 Děčín II**Výstavba cyklostezky, místní komunikace ul. Ploučnická, Děčín- závazné stanovisko.**

Dopravní inspektorát v Děčíně obdržel Vaší žádost o vyjádření ke stavbě "Propojení Labské a Ploučnické cyklostezky, Děčín" na místní komunikaci ul. Ploučnická v Děčíně.

DI-Děčín Vám jako příslušný orgán Policie ČR ke shora uvedené věci podle ustanovení § 10 odst. 4 zákona č. 13/1997 Sb., o pozemních komunikacích, ve znění pozdějších předpisů, dle ust. § 16 odst. 2 písm. b) zák. č. 13/1997 Sb., o pozemních komunikacích, ve znění pozdějších předpisů a dle ust. § 77 odst. 2 písm. b) zák. č. 361/2000 Sb., o provozu na pozemních komunikacích, ve znění pozdějších předpisů vydává závazné stanovisko:

S O U H L A S Í

se stavbou „Propojení Labské a Ploučnické cyklostezky" v Děčíně tak, jak vyplývá z projektové dokumentace zpracované projekční kanceláří Ing. Vladimír Polda, č. zakázky 21/2022, jejíž námi potvrzená část „Situace - dopravní značení v zájmovém území" je nedílnou součástí tohoto stanoviska.

Policie České republiky, jakožto dotčený orgán vydávající stanovisko, s předloženým návrhem souhlasí, neboť odpovídá obecným požadavkům na bezpečnost a plynulost provozu na pozemních komunikacích.

Pokud nedojde ke změně projektové dokumentace je uvedené stanovisko platné i pro vydání stavebního povolení.

Husovo náměstí 111
405 02 Děčín

www.policie.cz

Tel.: 974432259
E-mail: epodatelna.policie@pcr.cz
ID DS: a64ai6n

Uvedené stanovisko platí po dobu 2 let od data jeho vydání.


Zpracoval:

por. Ing. et Ing. Jan Crha



npor. Ing. Bc. Jana Musilová
vedoucí DI Děčín



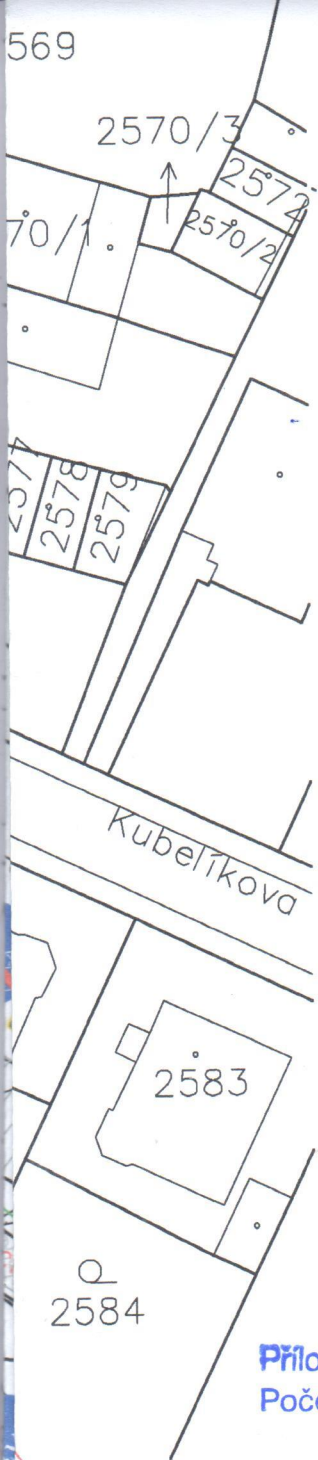

- ↑ STÁVAJÍCÍ SLOUPKY SDZ
- ↑ NOVÉ SLOUPKY SDZ
- ⊗ NOVÁ SVÍTIDLA V.O. – NASVÍCENÍ CYKLOSTEZKY
- ⊗ STÁVAJÍCÍ SVÍTIDLA V.O. V ZÁJMOVÉM ÚZEMÍ

POZNÁMKA

- NOVÉ DOPRAVNÍ ZNAČENÍ NA CYKLOSTEZCE (SDZ POUZE PRO PRO ZNAČENÍ CYKLOSTEZKY) BUDE PROVEDENO BUDE PROVEDENO VE ZMENŠENÉM FORMÁTU
- NOVÉ SDZ UPRAVUJÍCÍ PROVOZ NA MÍSTNÍCH KOMUNIKACÍCH BUDE VE STANDARDNÍM FORMÁTU
- NOVÉ SDZ NEUMÍSTĚNÉ NA SLOUPECH SVÍTIDEL V.O. BUDOU NA NOSNÉ KONSTRUKCI Z OCELOVÝCH POZINK. SLOUPKŮ S KOTVENÍM DO ZÁKLADOVÝCH PATEK Z BET. SMĚSI SAP XF4-C30/37

LEGENDA VDZ

- ▬▬▬▬ V7 STÁVAJÍCÍ VODOROVNÉ ZNAČENÍ V ZÁJMOVÉM ÚZEMÍ
- ▬▬▬▬ V7 RUŠENÉ VODOROVNÉ ZNAČENÍ V ZÁJMOVÉM ÚZEMÍ
- ▬▬▬▬ V8a NOVÉ VODOROVNÉ ZNAČENÍ V ZÁJMOVÉM ÚZEMÍ



Příloha k č. j. KRA-144866-2 /čd-2022-040206
Počet listů: 1

POZNÁMKA

- NÁVRH NOVÉHO DOPRAVNÍHO ZNAČENÍ BUDE 1 MĚSÍC PŘED ZAHÁJENÍM STAVBY PŘEDLOŽEN K AKTUALIZACI NA KŘP ÚK PRACoviŠTĚ DĚČÍN – DI
- NA UVEDENÝCH POZEMCÍCH p.č. 2408/3, 2418, 2420, 3100 NENÍ UMÍSTĚNA VLASTNÍ STAVBA CYKLOSTEZKY, BUDE PROVEDENA POUZE ÚPRAVA A DOPLNĚNÍ DOPRAVNÍHO ZNAČENÍ



ZODP.PROJEKTANT	VYPRACOVAL	KRESLIL	KONTROLOVAL	Ing. Vladimír POLDA <i>projektová činnost ve výstavbě</i> IČ 87820641 DVORÁKOVA 1318/13 405 02 Děčín 2 tel.732 469 463, v.poldinek@seznam.cz	
Ing.V.POLDA	Ing.V.POLDA	Ing.V.POLDA	Ing.Josef VLK		
STAVEBNÍK	STATUTÁRNÍ MĚSTO DĚČÍN Mírové nám. 1175/5, Děčín, Děčín IV–Podmokly, 405 38			DATUM	06/2022
MÍSTO STAVBY	p.č. 2408/3, 2418, 2420, 3463/1, 3463/9, 2463/17, 2463/33, 2463/41, 2468/10, 2470/5, 2470/9, 2470/10, 3011/3, 3100, k.ú.DĚČÍN			STUPEŇ	DUR+DSP
DOKUMENTACE PRO SLOUČENÉ ÚZEMNÍ A STAVEBNÍ ŘÍZENÍ PROPOJENÍ LABSKÉ A PLOUČNICKÉ CYKLOSTEZKY DĚČÍN				MĚŘÍTKO	1 : 500
				Č. ZAKÁZKY	21/2022
ČÁST PD : D.1.1. OBJEKTY POZEMNÍCH KOMUNIKACÍ SITUACE – DOPRAVNÍ ZNAČENÍ V ZÁJMOVÉM ÚZEMÍ				Č. KOPIE	Č. VÝKRESU :
				10	