


LEGENDA:
SP - signální pás
VP - varovný pás
LP - lemujiící pás
bourané konstrukce
nové konstrukce

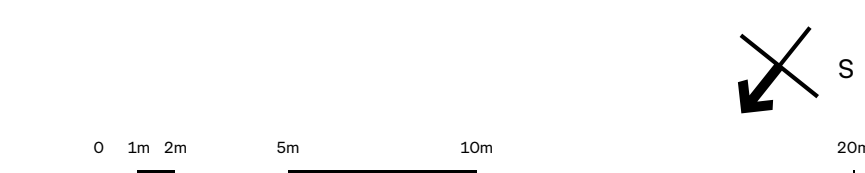

Dokončení etapy - Obnova historické části Podmokol - etapa C - zpracování PD

| | |
|--|---|
| objednatel: | Statutární město Děčín Magistrát města Děčín Mírové nám.1175/5, 405 38 Děčín IV |
| zhotovitel, architekt, generální projektant: | re:architekti studio s.r.o. Ing. arch. Jiří Žid sidlo: Bělohorská 193/149 169 00 Praha 6-Břevnov kancelář: Milady Horákové 481/24 170 00 Praha 7-Holešovice studio@rearchitekti.cz www.rearchitekti.cz |
| část: | D.1.1 SO 101 Pozemní komunikace |
| vypracoval: | Ing. arch. Jiří Žid |
| stupeň: | DPS - dokumentace pro provádění stavby |
| výkres: | Výkres úprav prvků pro OOSPO |
| část dokumentace: | datum: březen 2022 formát: 6x43 |
| číslo výkresu: | D.1.1.2 měřítko: 1:250 papír: |