

LEGENDA PLOCH



ŘEŠENÝ OBJEKT ZÁKLADNÍ ŠKOLY

LEGENDA STÁVAJÍCÍCH INŽENÝRSKÝCH SÍTÍ


- NEZAMĚŘENÝ PRŮBĚH METALICKÉHO KABELU (CETIN)
- ZAMĚŘENÝ PRŮBĚH OPTICKÉHO KABELU (CETIN)
- PODZEMNÍ VEDENÍ VN DO 35 kV (ČEZ DISTRIBUCE)
- PODZEMNÍ VEDENÍ NN DO 1 kV (ČEZ DISTRIBUCE)
- PODZEMNÍ VEDENÍ PLYNU NTL (GASNET)
- PODZEMNÍ VEDENÍ PLYNU NEFUNKČNÍ (GASNET)
- KANALIZACE (SČVK)
- VODOVODNÍ ŘAD (SČVK)

LEGENDA

- HRANICE PARCEL DLE KN
- VYČLENĚNÝ PROSTOR PRO UMÍSTĚNÍ KONTAINERŮ
- BEZPEČNOSTNÍ PÁSMO 3,0 m OD OBJEKTU
- LEŠENÍ + DOČASNÉ OMEZENÍ POHYBU OSOB A VOZIDEL
- HLAVNÍ PŘÍJEZD DOPRAVY NA STAVBU

OBJEKTY ZAŘÍZENÍ STAVENIŠTĚ

- PLOCHA ZABORU VEŘEJNÉHO PROSTRANSTVÍ - LEŠENÍ
- PLOCHA 296 m²
- PLOCHA ZABORU SOUKROMÉHO POZEMKU ŠKOLY - LEŠENÍ
- PLOCHA 255 m²
- MONTOVANÝ VĚŽOVÝ JEŘÁB
- MAX. VYLOŽENÍ 50 m
- OBJEKTY ZAŘÍZENÍ STAVENIŠTĚ
- BUŇKA STAVEBNÍ - KANCELÁŘ
- BUŇKA STAVEBNÍ - SKLAD
- WC
- OBJEKTY ZAŘÍZENÍ STAVENIŠTĚ
- OTEVŘENÝ SKLAD MATERIÁLU I - 70 m²
- OTEVŘENÝ SKLAD MATERIÁLU II - 110 m²

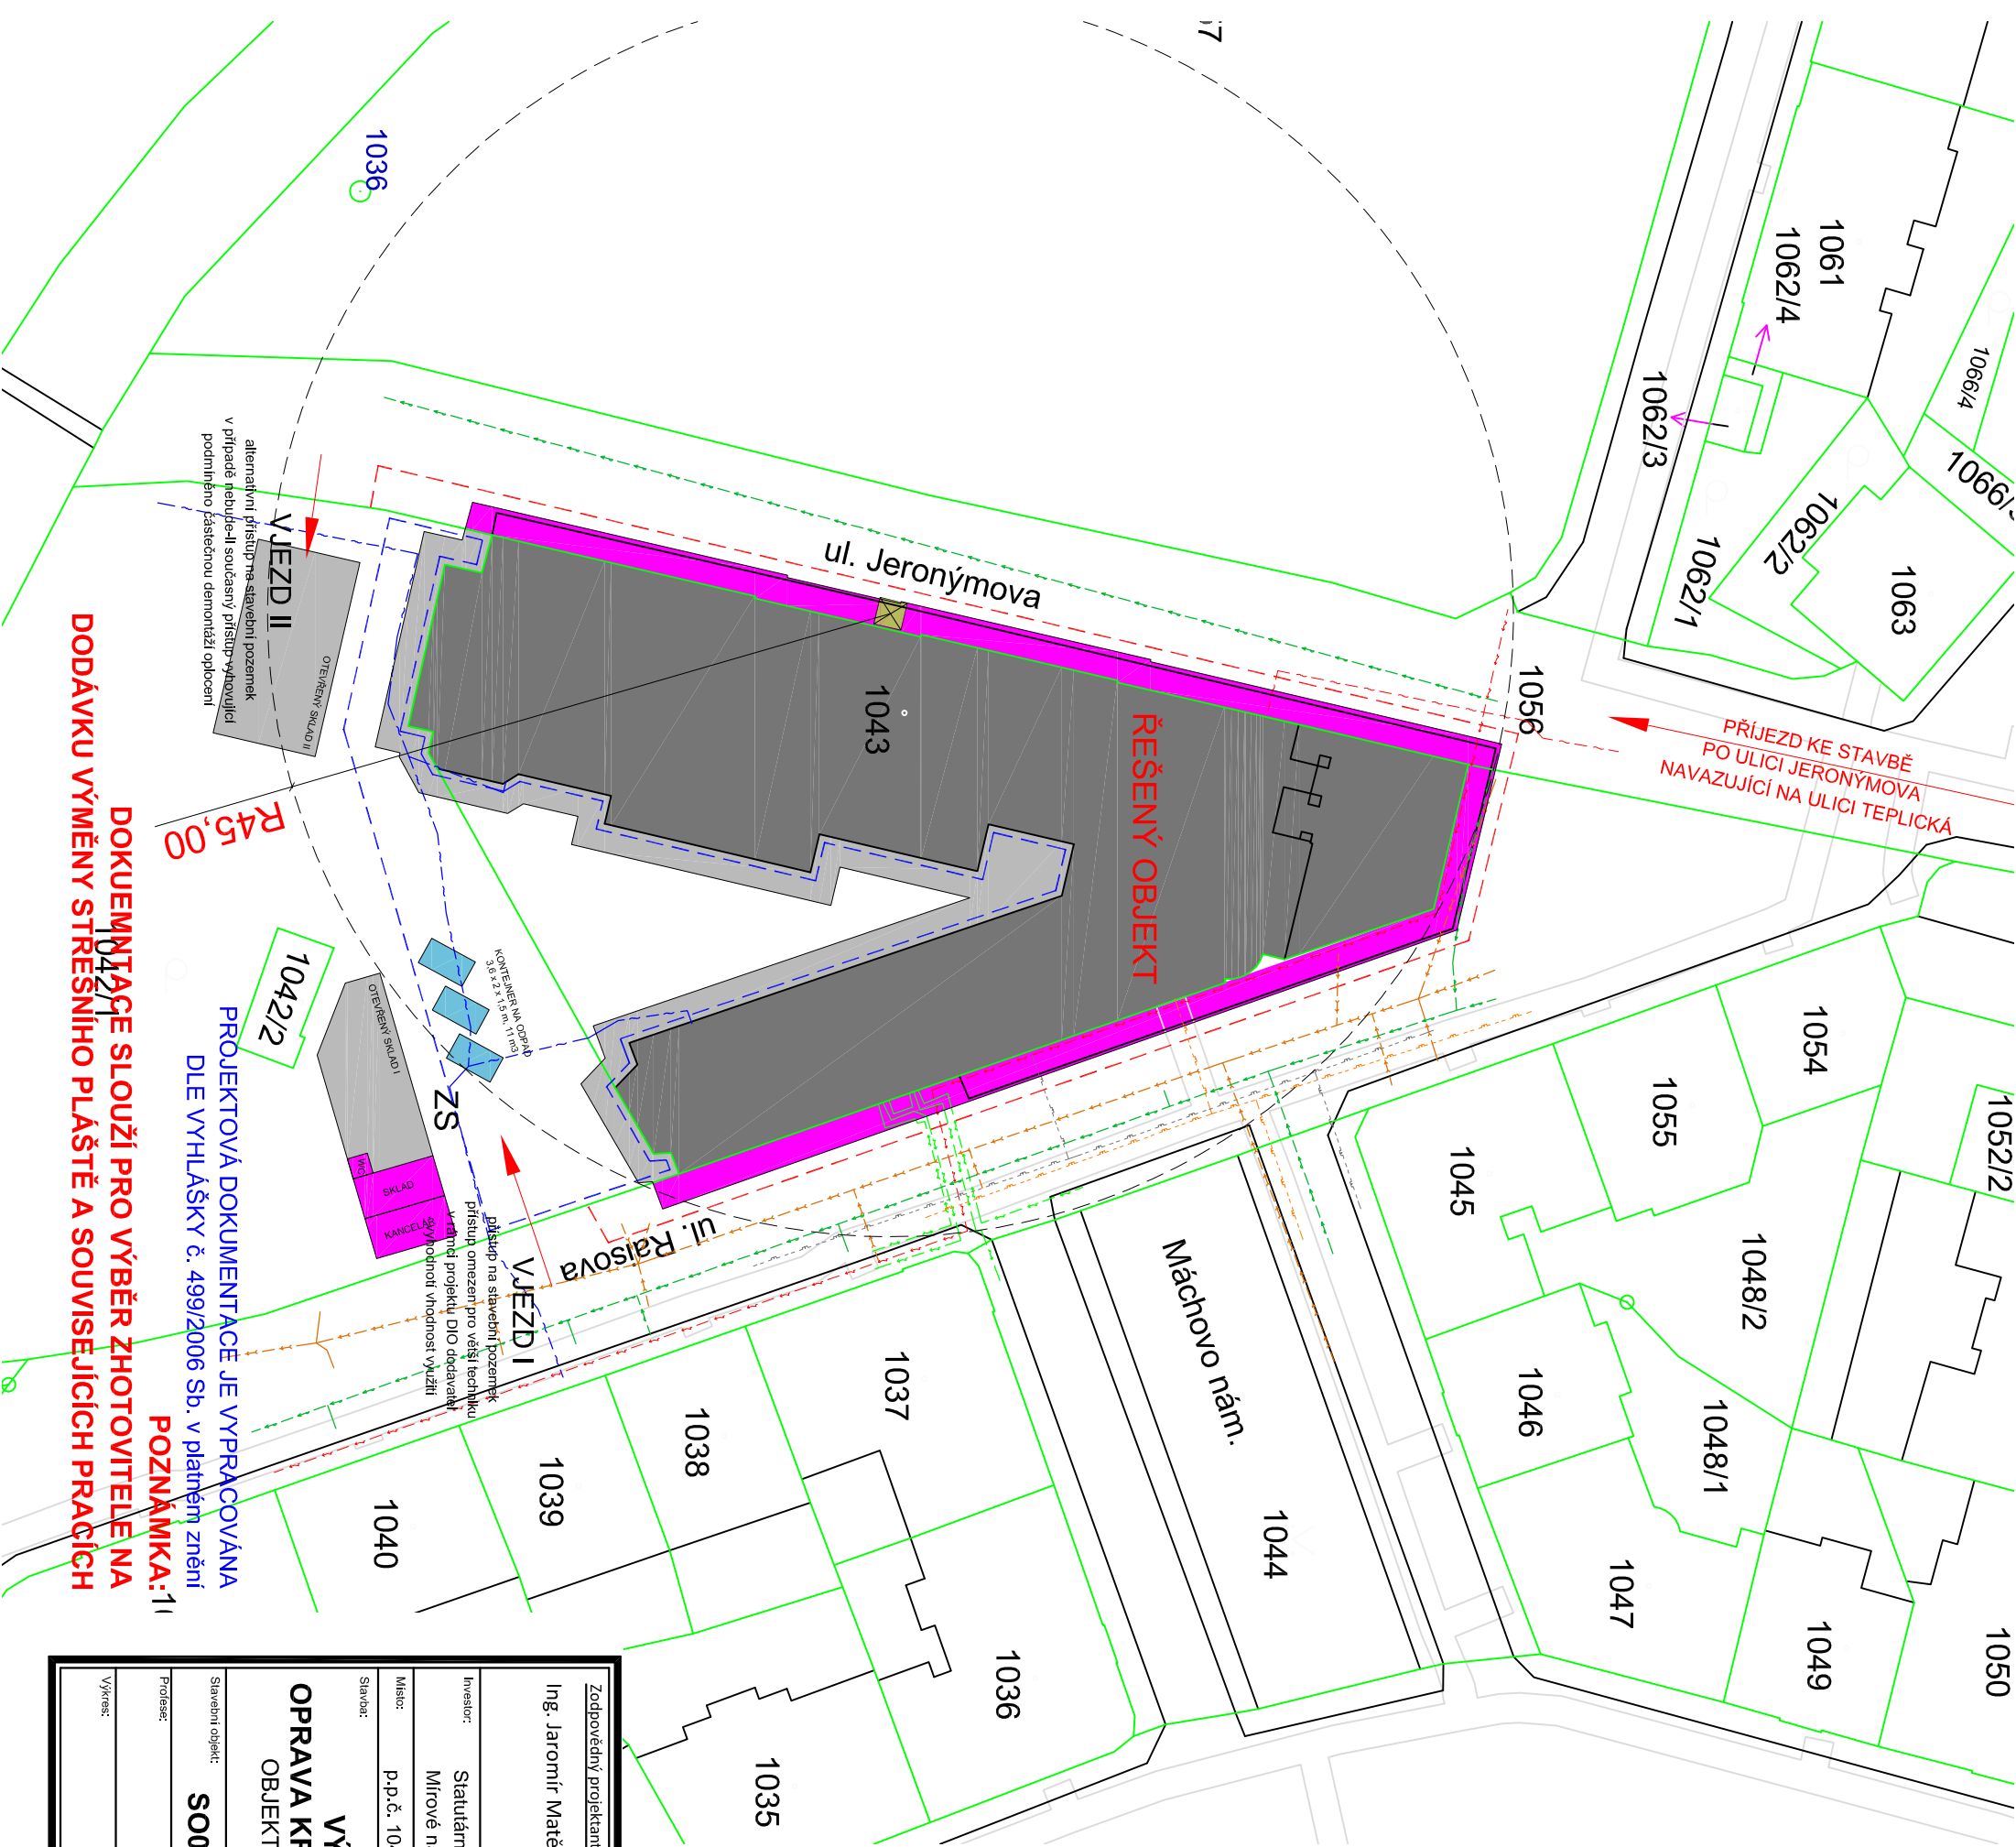

DOKUMENTACE SLOUŽÍ PRO VÝBĚR ZHOTOVITELE NA
DODÁVKU VÝMĚNY STŘEŠNÍHO PLÁŠTĚ A SOUVISEJÍCÍCH PRACÍCH

POZNÁMKA: 11

DOKUMENTACE JE VYPRACOVÁNA
DLE VYHLÁŠKY č. 499/2006 Sb. v platném znění

Zodpovědný projektant:		Vyracoval:	
Ing. Jaromír Matějček		Martin Hübbschman, DiS	
Investor:		Formát:	
Statutární město Děčín		2/A4	
Mírové náměstí 1175/5, Děčín IV-Podmokly, 40502 Děčín		Datum:	
Míst:		06/2022	
p.p.č. 1043 a p.p.č. 929/1, 1056, k.ú. Podmokly		Měřítko:	
Stavba:		1:500	
Stavba:		Slupeň:	
Stavba:		VÝBĚR ZHOTOVITELE	
Stavba:		Zak. č.:	
Stavba:		Č. části PD:	
Stavba:		625/2022	
Stavba:		Č. v.:	
Stavba:		C.3	

NORDARCH s.r.o.

sídlo:
Návrhová 14
405 02 Děčín
IČ: 64051056, DIČ: CZ64051056
t: +420412817295
m: +42072460606
e: projekt@nordarch.cz
www.nordarch.cz