




SVISLÝ ŘEZ H - H'

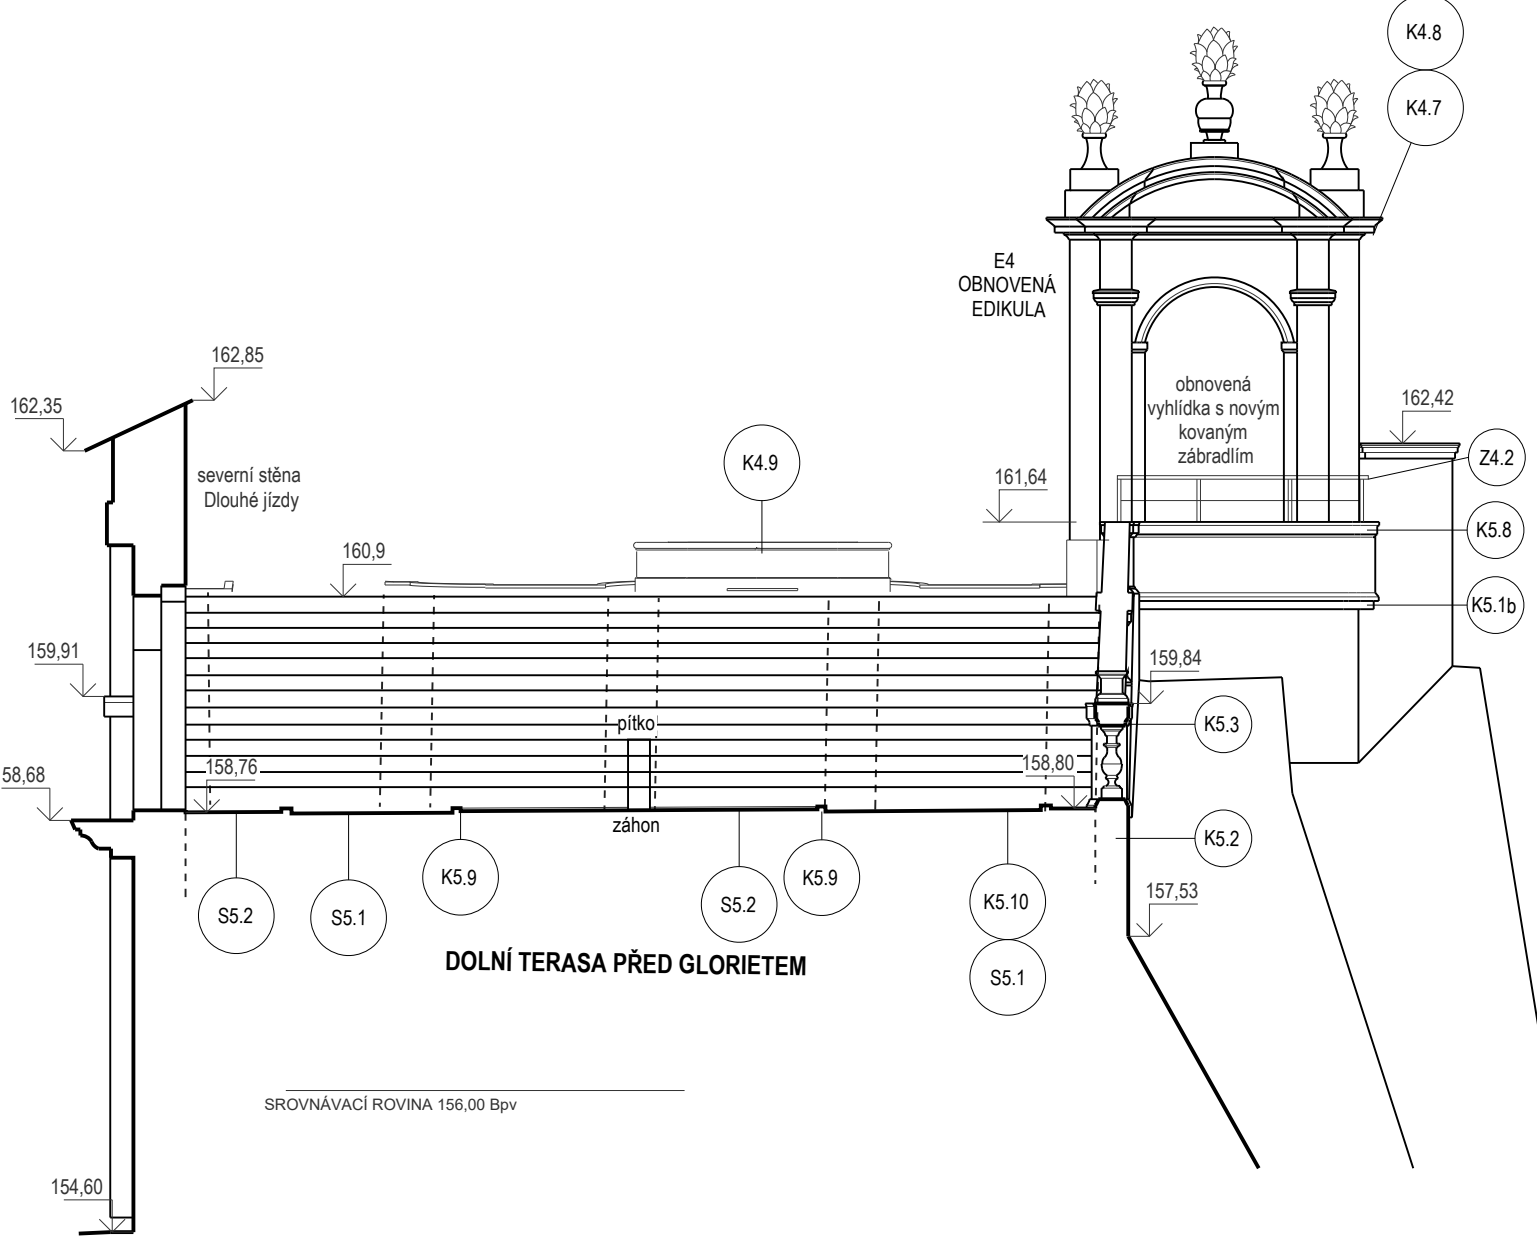


SVISLÝ ŘEZ G - G'

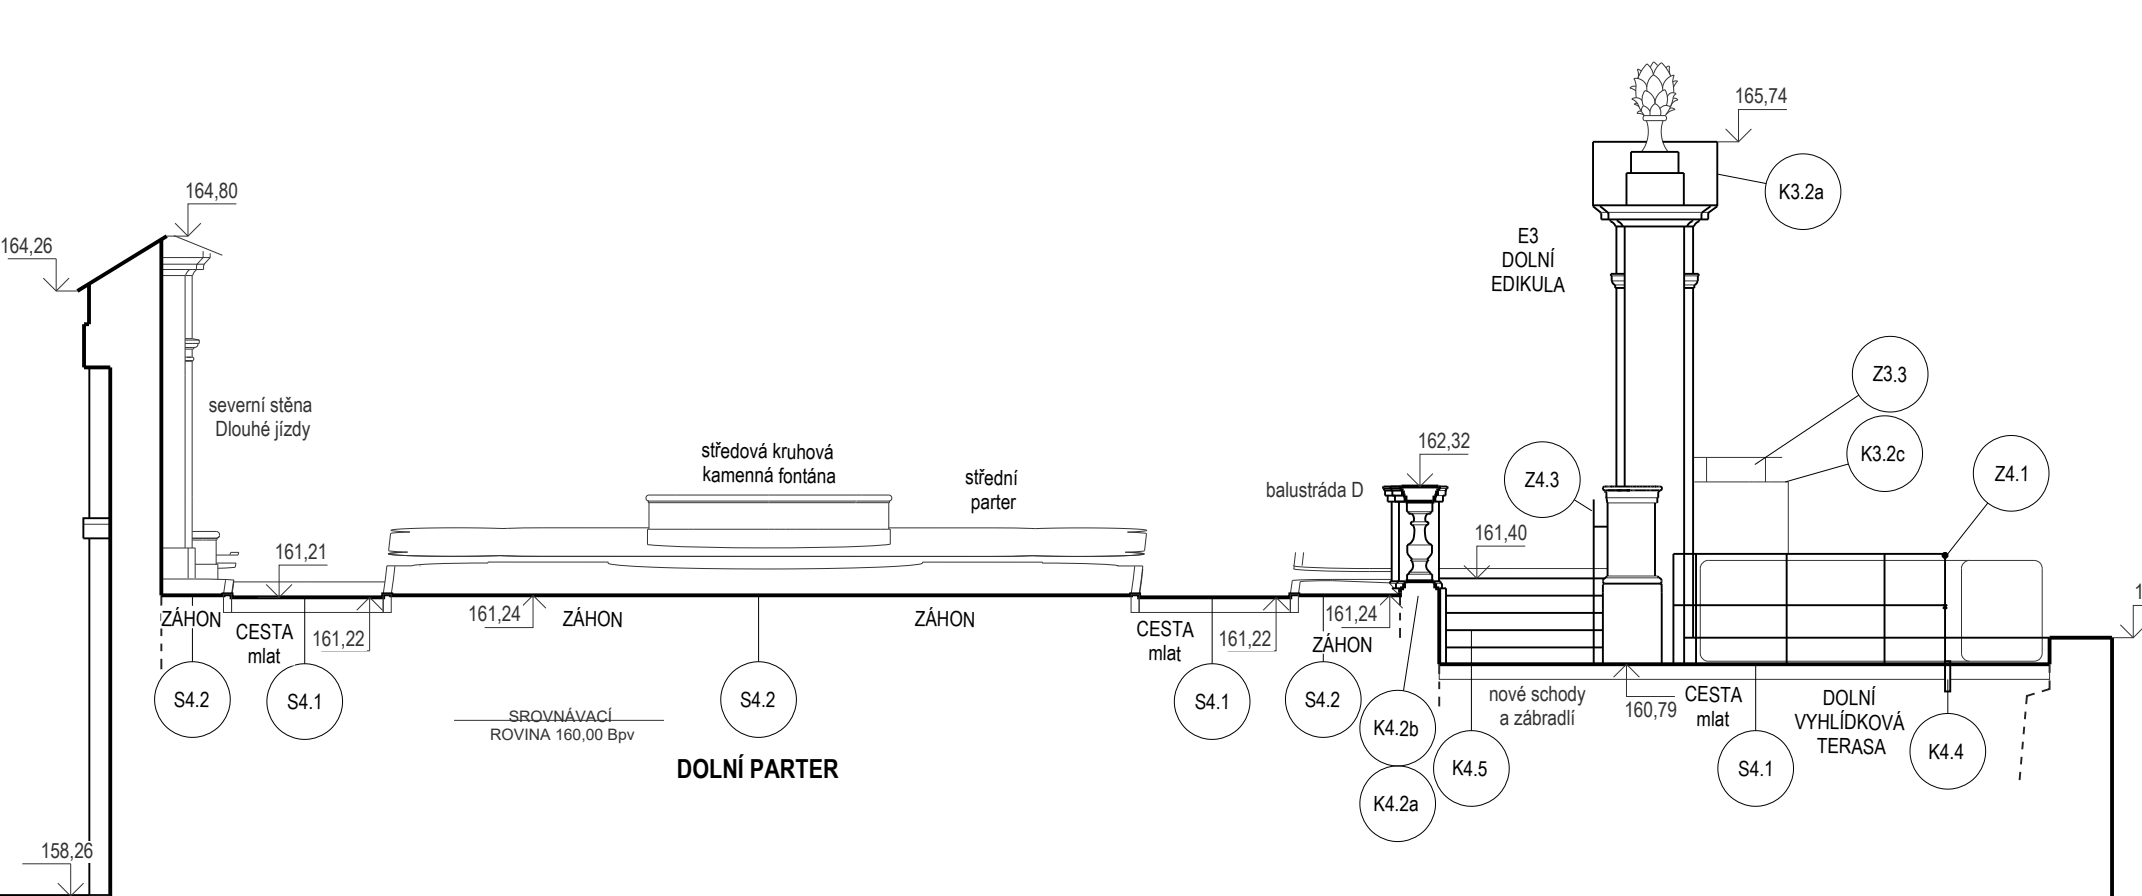


PŘÍČNÝ ŘEZ F - F'

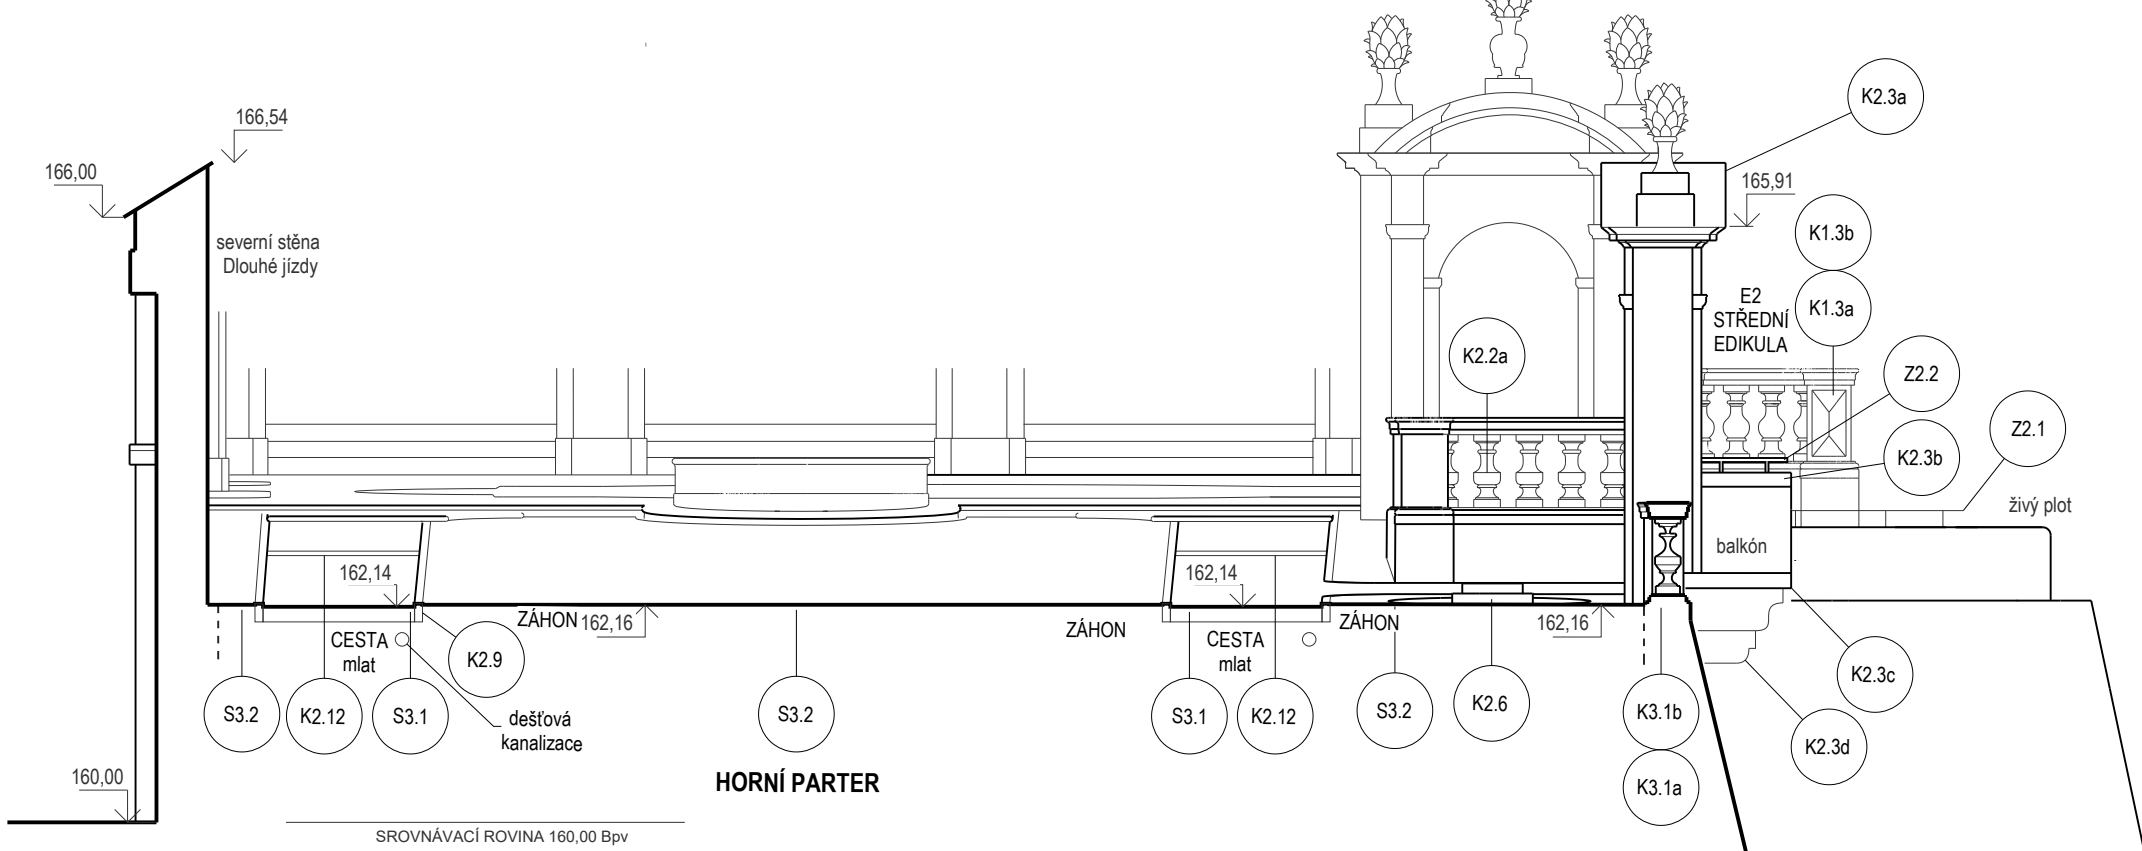


SVISLÝ ŘEZ E - E'

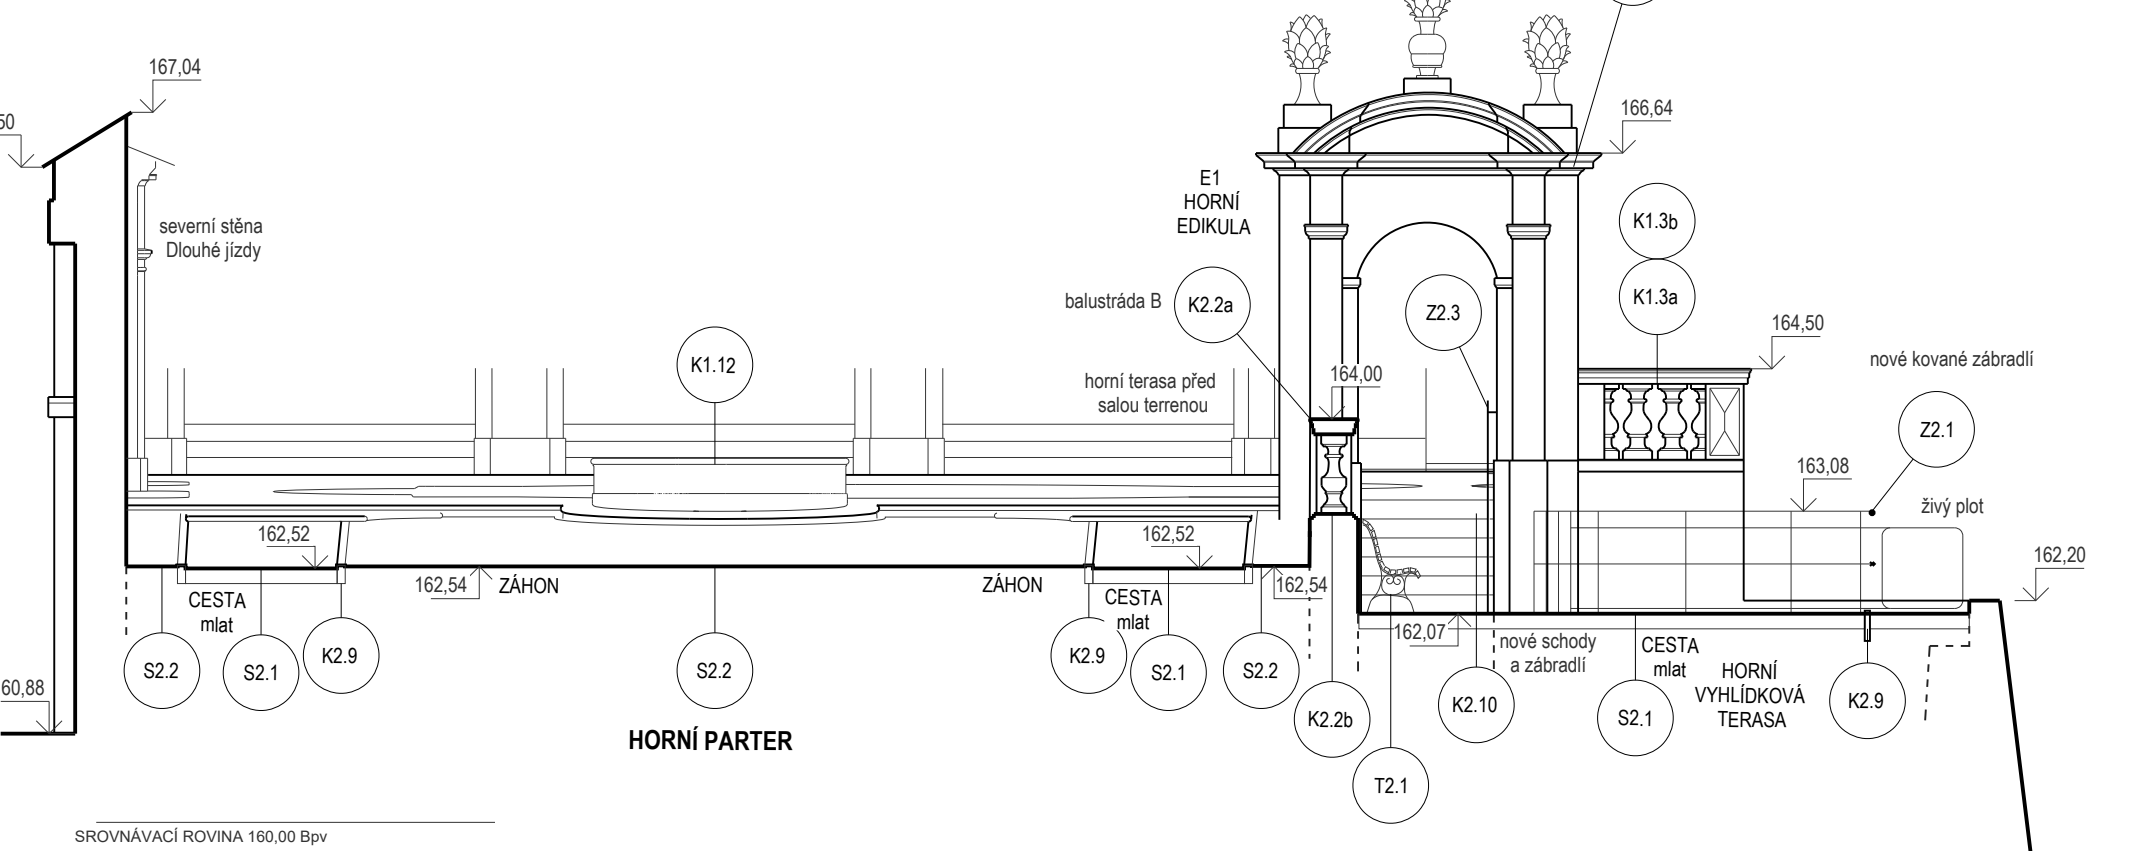

SVISLÝ ŘEZ D - D', VÝCHODNÍ POHLED NA SALU TERRENU

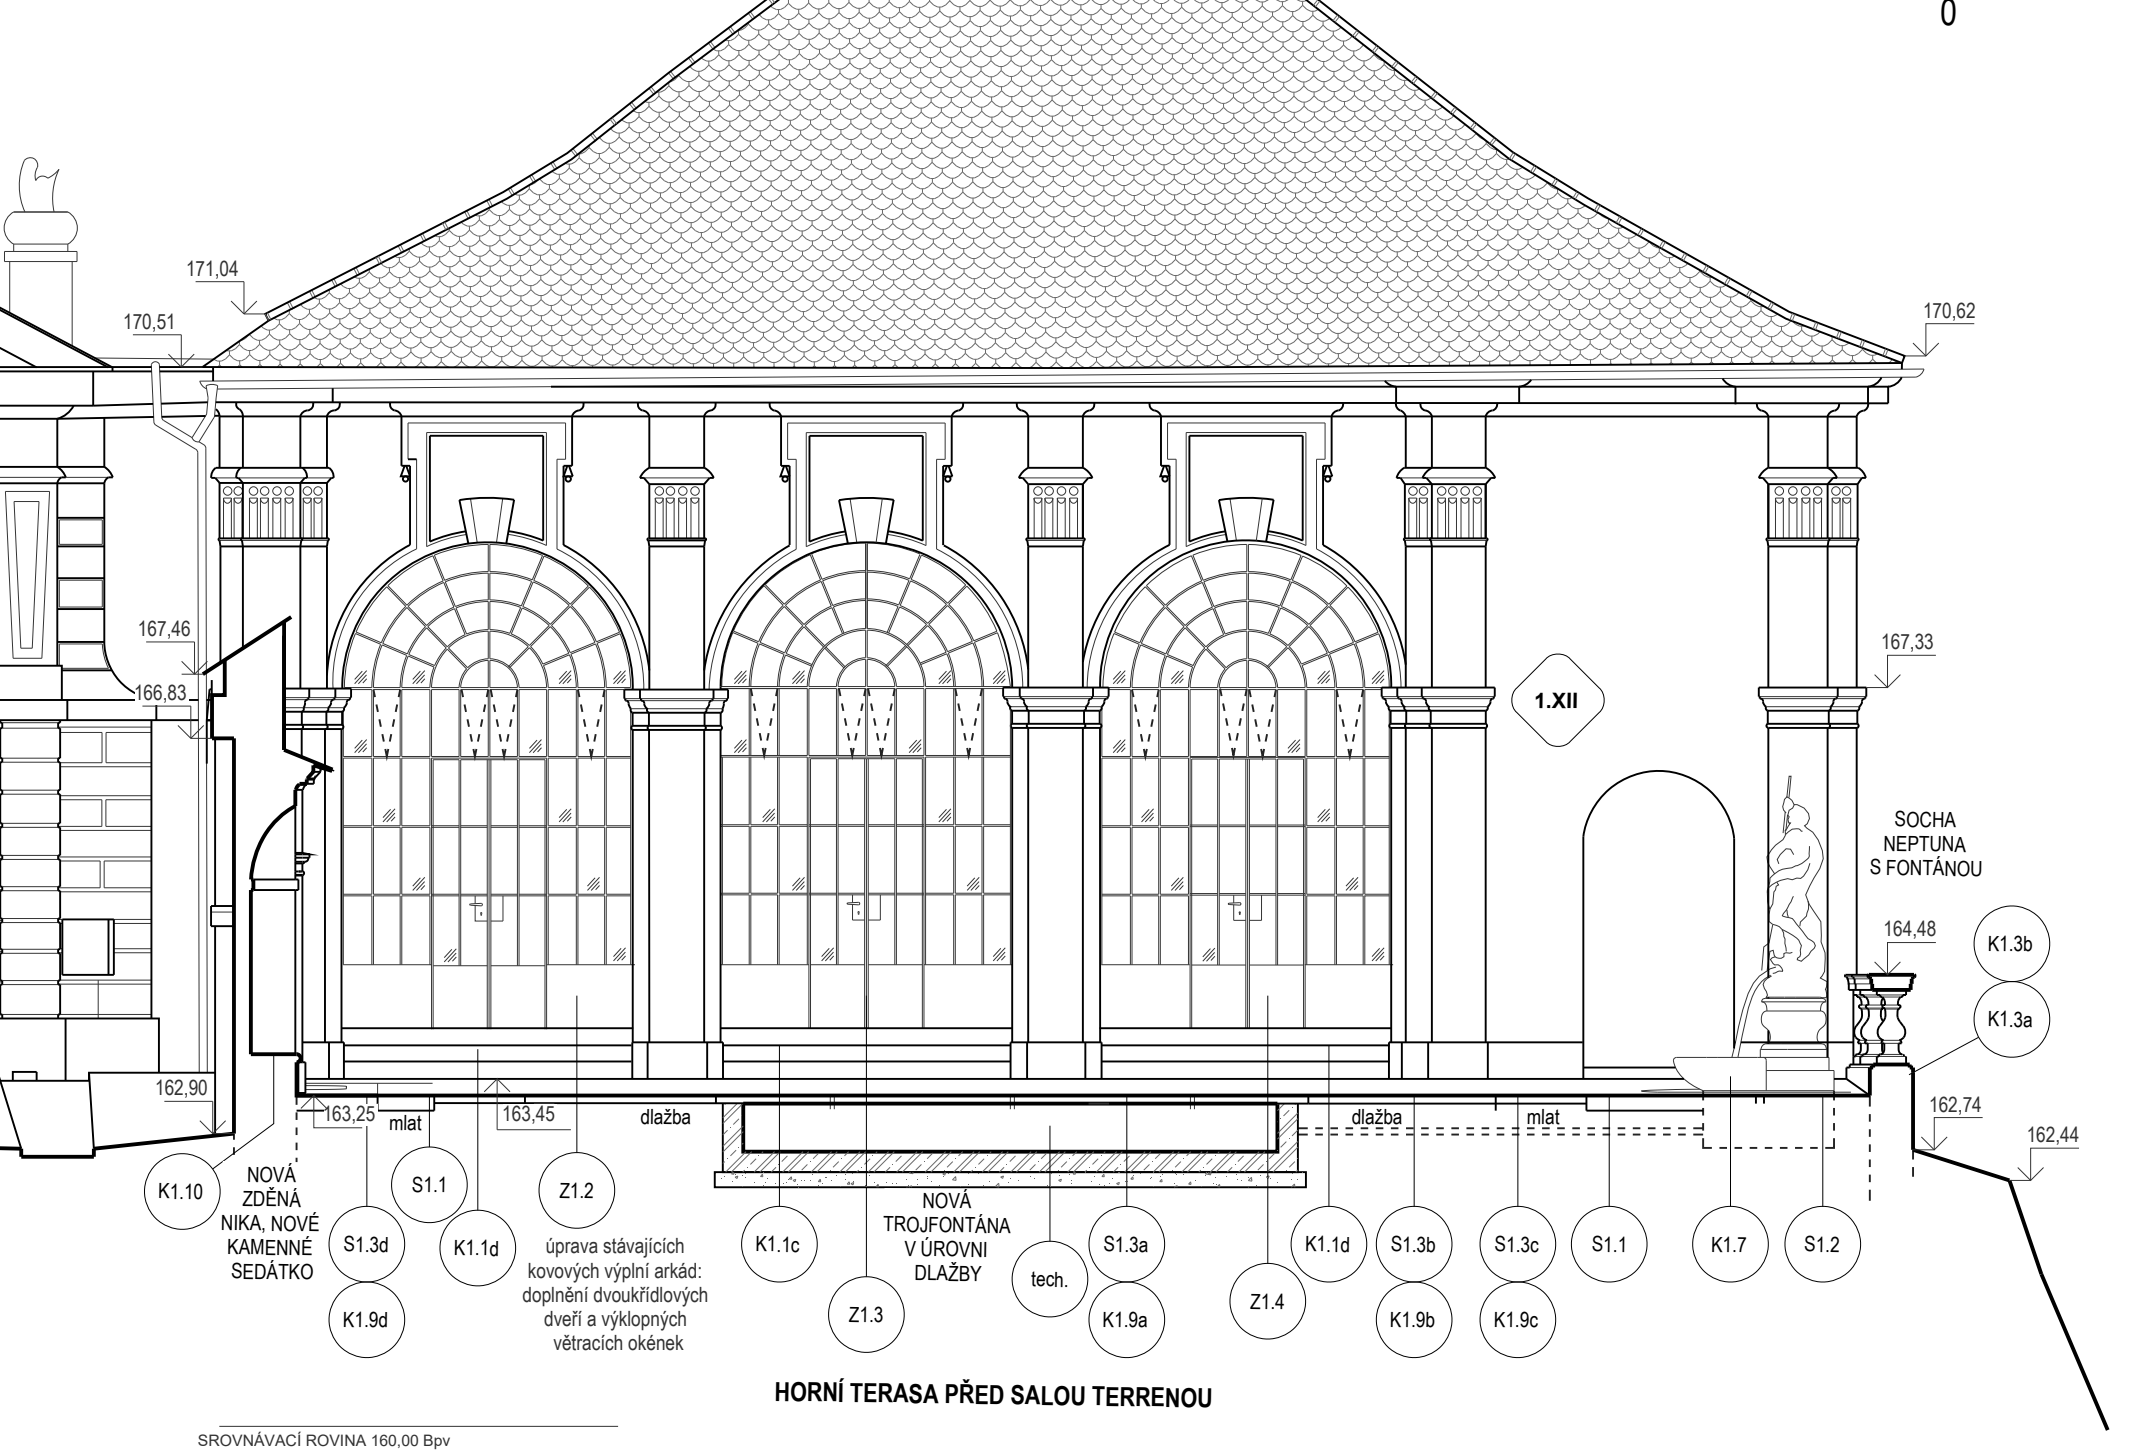

- K Kamenické prvky
- T Truhlářské prvky
- Z Zámečnické a kované prvky
- Sv Prvky světelné techniky (detailněji v samostatné části projektu)
- Tech. Technologie provozu kašen a fontán (detailněji viz samostatná část projektu)
- 4V Popisy úprav

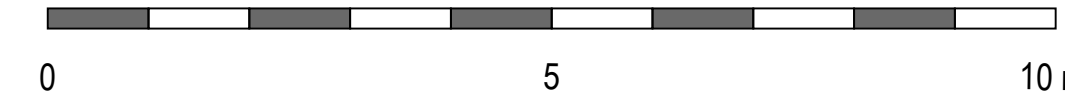

Stupeň PD: Dokumentace pro stavební povolení - DSP	Investor: Statutární město Děčín, Mírové nám. 1175/5, 405 02 Děčín
Áno: Zámek Děčín – restaurování Růžové zahrady a Sala terreny	Odpočívající projektant: Ing. arch. Tomáš Efler, Merboltice 14, 40502 Děčín, IČO: 72594853, autorizace ČKA 04459
Název části: Architektonicko - stavební	Spolupráce: Ing. arch. Martin Čtyrsk
Název výkresu: Příčné řezopohledy	Měřítko a formát: 1:75 Číslo výkresu: D.1.1.05
	Datum: 03/2022