



Řešené území

1:3000

0 100 m



Stupeň PD: Dokumentace pro stavební povolení - DSP		Investor: Statutární město Děčín, Mírové nám. 1175/5, 405 02 Děčín	
Akce: Zámek Děčín – restaurování Růžové zahrady a Sala terreny		Odpovědný projektant: Ing arch. Tomáš Efler, Merboltice 14, 40502 Děčín, IČO: 72594853, autorizace ČKA 04459	
Název části: Situace		Spolupráce: Ing. arch. Martin Čtverák	
Název výkresu: Situace širších vztahů		Měřítko a formát: 1:3000	Číslo výkresu: C1
		Datum: 03/2022	




— Řešené území

1:500



Stupeň PD: Dokumentace pro stavební povolení - DSP		Investor: Statutární město Děčín, Mírové nám. 1175/5, 405 02 Děčín	
Akce: Zámek Děčín – restaurování Růžové zahrady a Sala terreny		Odpovědný projektant: Ing arch. Tomáš Efler, Merboltice 14, 40502 Děčín, IČO: 72594853, autorizace ČKA 04459	
Název části: Situace		Spolupráce: Ing. arch. Martin Čtverák	
Název výkresu: Zákres do katastrální mapy		Měřítko a formát: 1:500	Číslo výkresu: C2
		Datum: 03/2022	

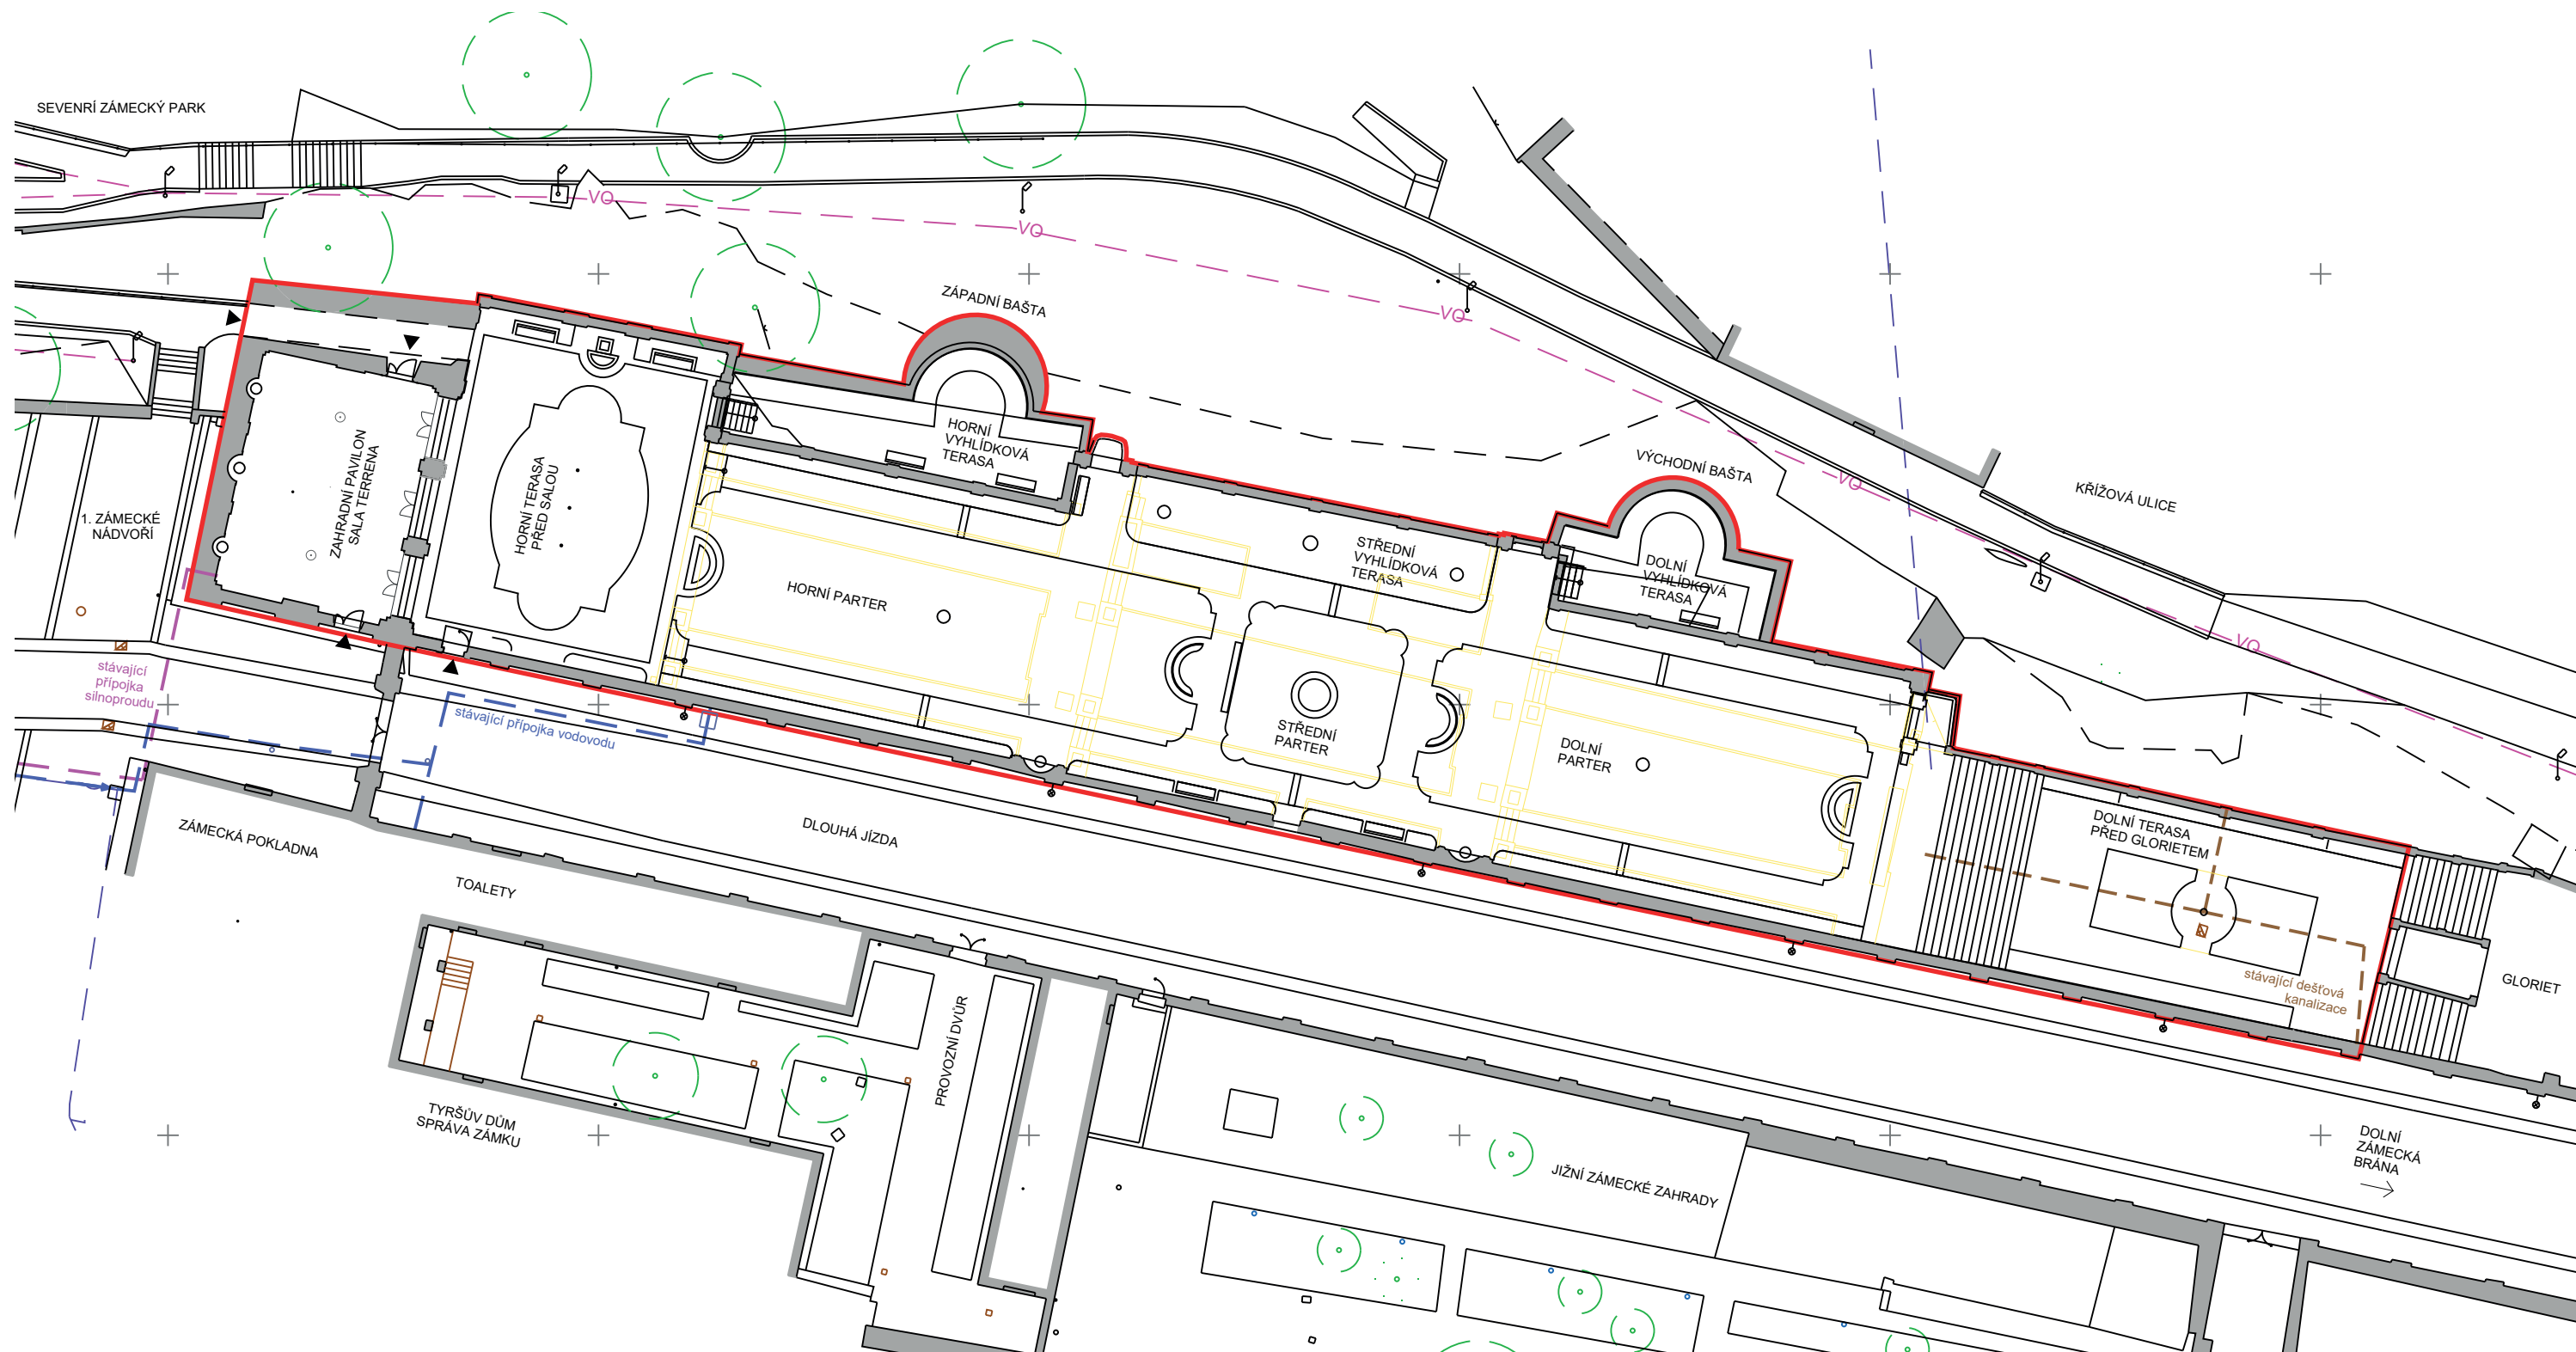

1:300



0 10 m

- | | | | |
|-----------|--------------------------------|-----------|---|
| — — — — — | stávající přípojka vodovodu | — — — — — | hranice řešeného území |
| - - - - - | stávající dešťová kanalizace | — — — — — | schéma odstraňovaných záhonů |
| — — — — — | stávající přípojka silnoproudu | — — — — — | vodiče sdělovací techniky (Cetin, Vodafone) |
| ▲ | vstupy do objektu a zahrady | — VO — | vedení veřejného osvětlení |

Stupeň PD: Dokumentace pro stavební povolení - DSP		Investor: Statutární město Děčín, Mírové nám. 1175/5, 405 02 Děčín	
Akce: Zámek Děčín – restaurování Růžové zahrady a Sala tereny		Odpovědný projektant: Ing. arch. Tomáš Efler, Merboltice 14, 40502 Děčín, IČO: 72594853, autorizace ČKA 04459	
Název části: Situace		Spolupráce: Ing. arch. Martin Čtverák	
Název výkresu: Koordinační situace		Měřítko a formát: 1:300	Číslo výkresu: C3
		Datum: 03/2022	