PŮDORYS

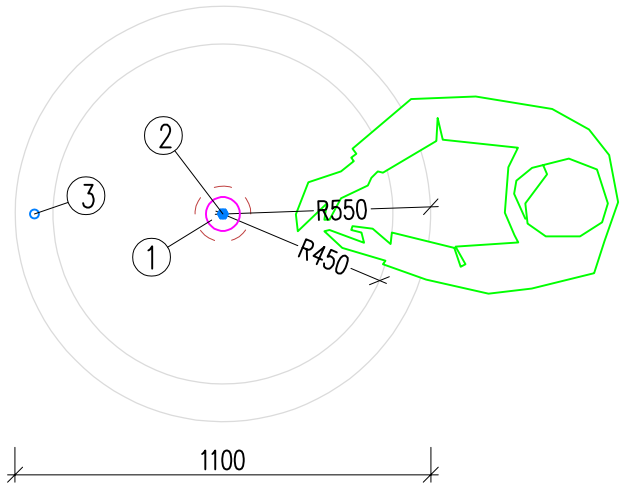

ŘEZ

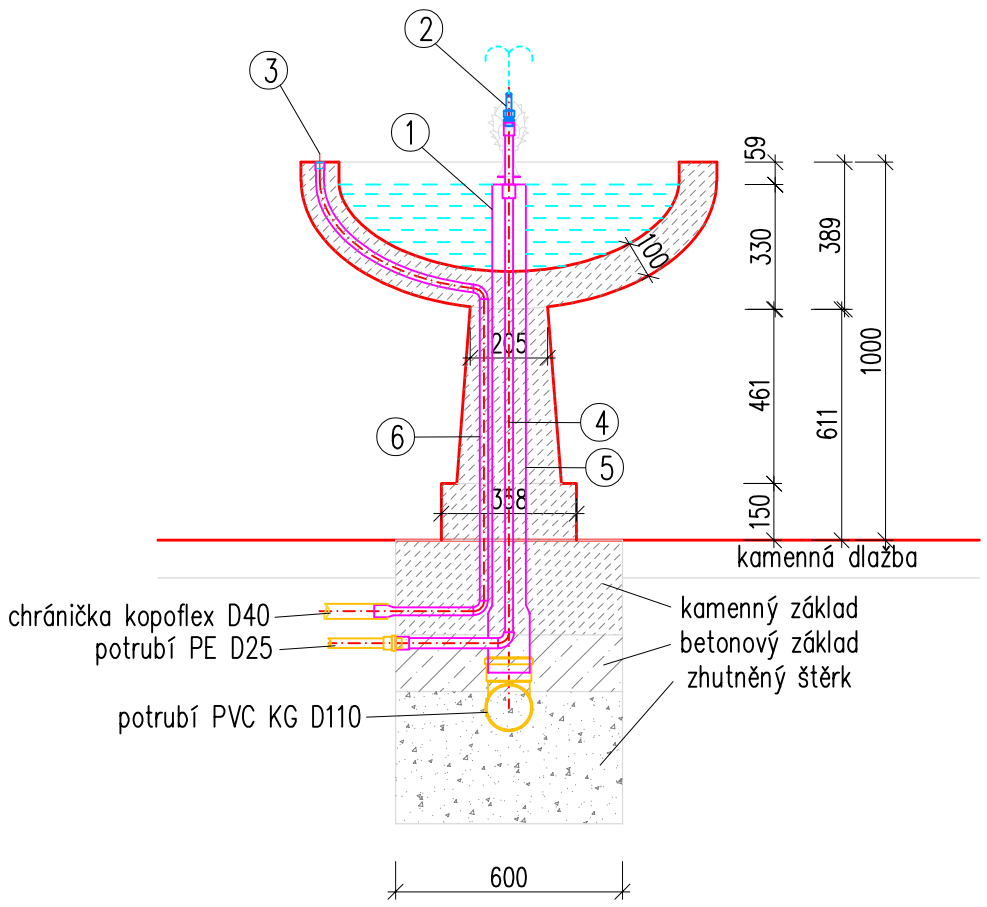

LEGENDA TECHNOLOGIE

1. Hladinový přeliv odnimatelný, nerez
2. Tryska pítka Komet 5/8, mosaz
3. Piezo tlačítko ovládání černé barvy IP 67
4. Prostup vývěru DN20, nerez
5. Prostup přelivu DN80, nerez
6. Chránička kabelu tlačítka DN20, nerez

POZNÁMKA

- pítko bude spouštěno tlačítkem a v časové periodě automaticky
- ozdobný prvek ve tvaru růže osazen na výtoku pítka bude dodávkou stavby
- odvod vody z pítka bude do napojen do kanalizační přípojky
- po osazení prostupů stavba vyplní vzniklý prostor umělým kamenem

DETAIL VÝTOKU M 1:8

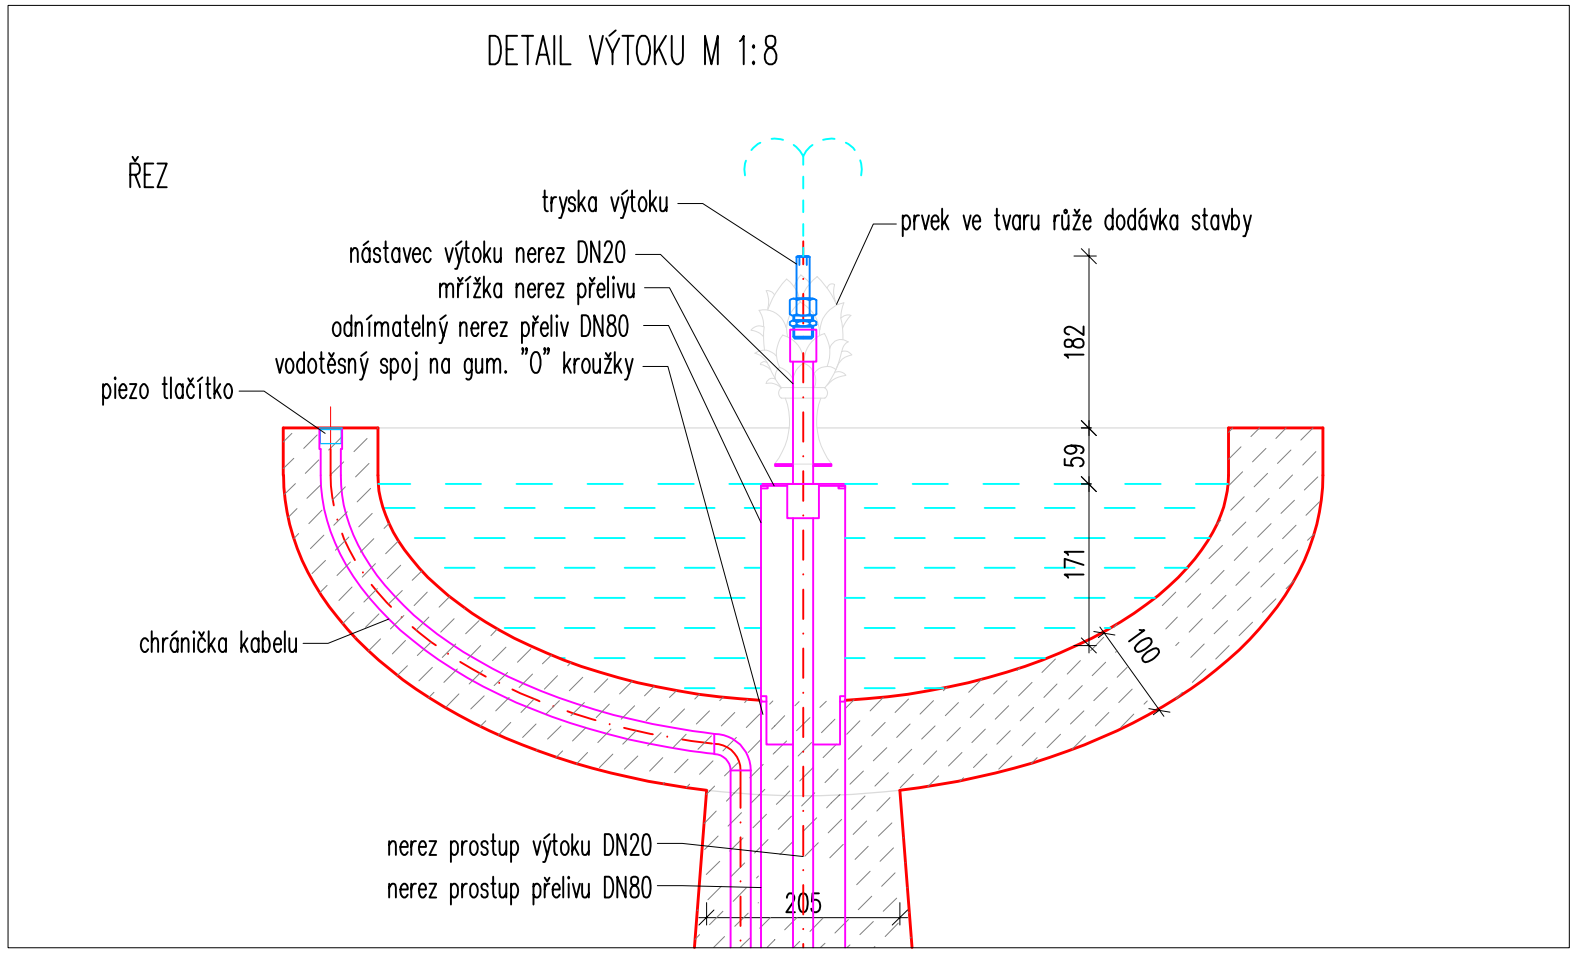

Zodp. projekt.	Vypracoval	Ved. projekt.
Tomáš Řádek	Miroslav Pilka, DiS.	Milan Malý

Kraj : Ústecký Obec : Děčín

Investor Statutární město Děčín

KTS – AME s.r.o.
ul. Karla Čapka 60
500 02 Hradec Králové
tel.: 495214743
email: voda@kts-ame.cz

Akce :

Zámek Děčín
Restaurování Růžové zahrady a Sala terreny

Oddíl :

D 1.4.A – Technologie vodních prvků

Obsah :

K 5.5 Pítko

Formát	2 xA4
Datum	02/2023
Stupeň	DPS
Zak. č.	
Měřítko	Paré č.
1:20	
Č. výkresu	
08	