

RŮŽOVÁ ZAHRADA NA ZÁMKU DĚČÍN


Výtisk číslo:


RS

ZAPUŠTĚNÝ ROZVÁDĚČ 2U-18/L
Oceloplechová rozvodnice
Schrack
Vnější rozměry:
š.590 mm x v.915mm, hl. 160 mm
Krytí IP30/20
Přívod a vývody zadní stěnou

1/2023

atelier světelné techniky s. r. o.
Braškovská 1, Praha 6
e-mail: ast@astatelier.cz
tel.: +420 602 371 890

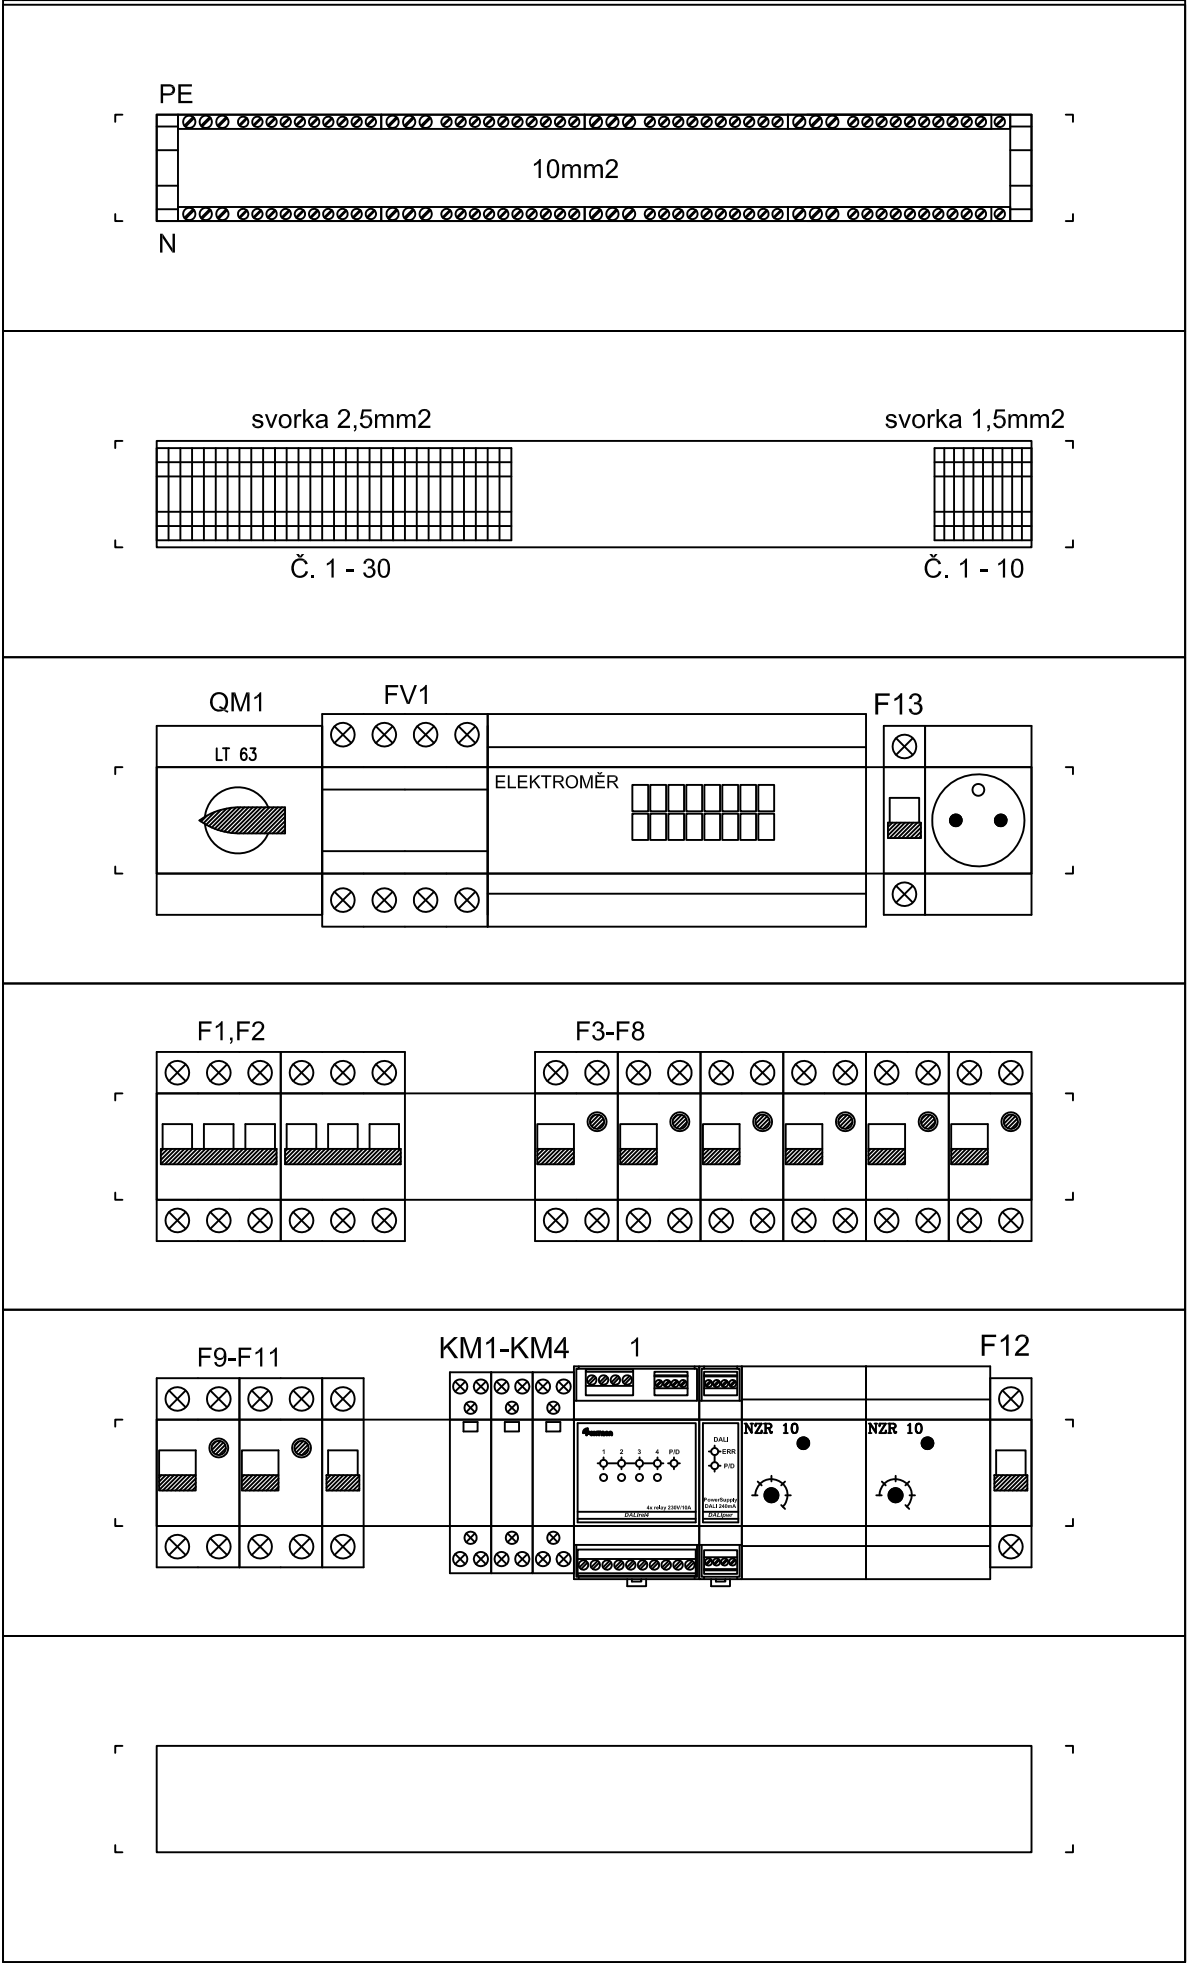


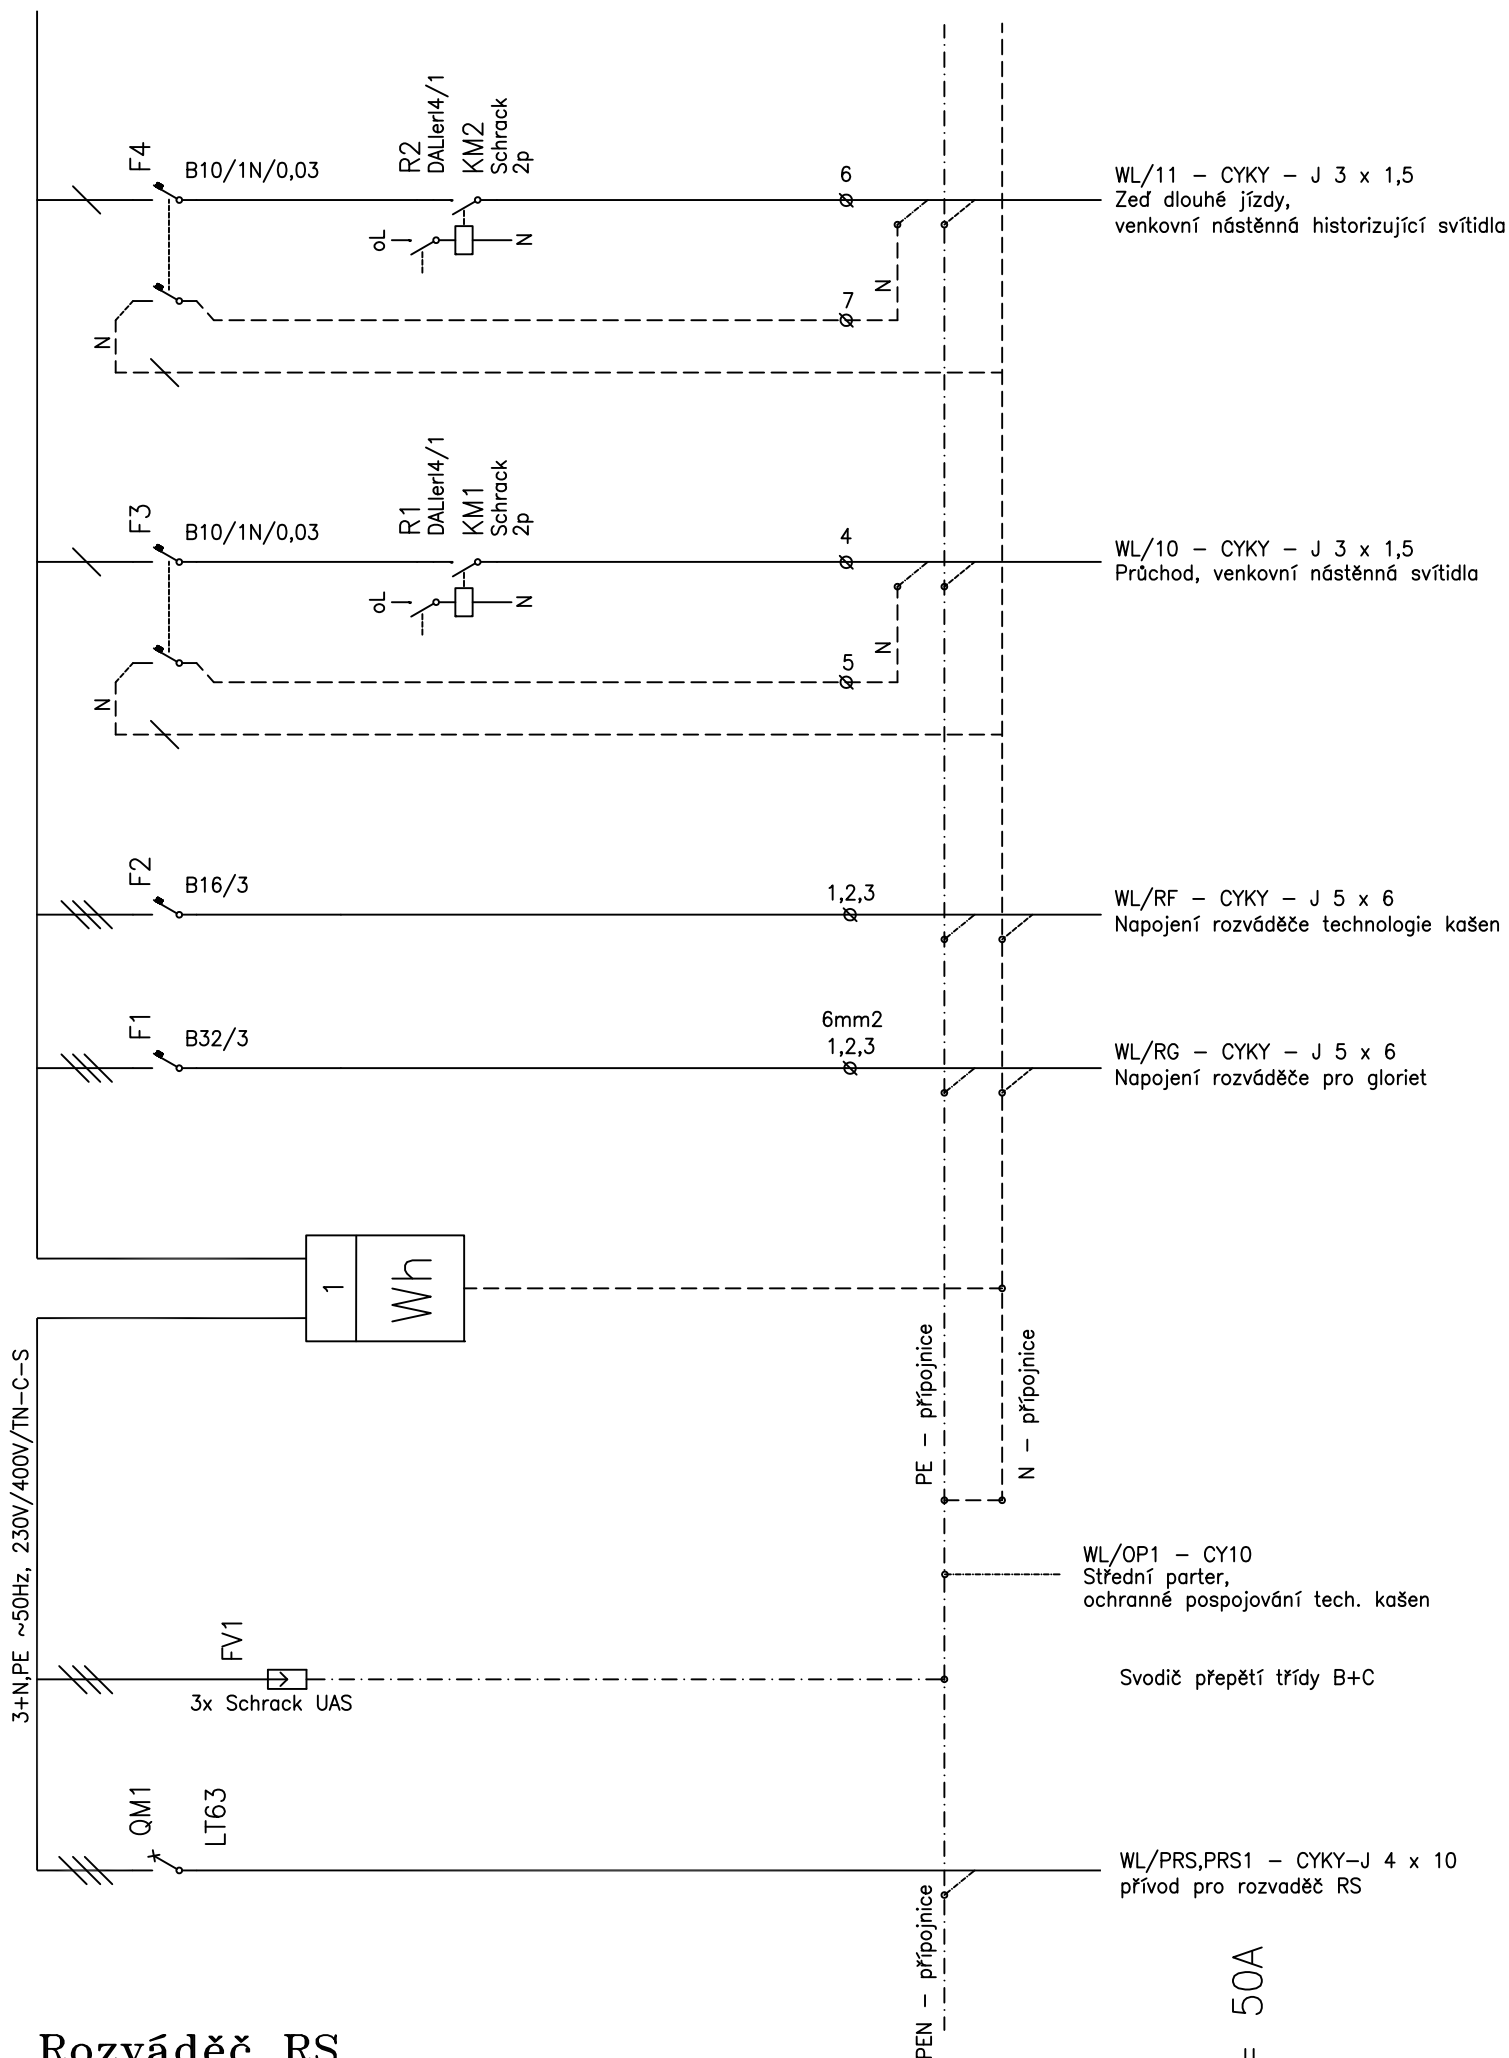

Rozváděč RS

Růžová zahrada na zámku Děčín

$I_n = 50A$

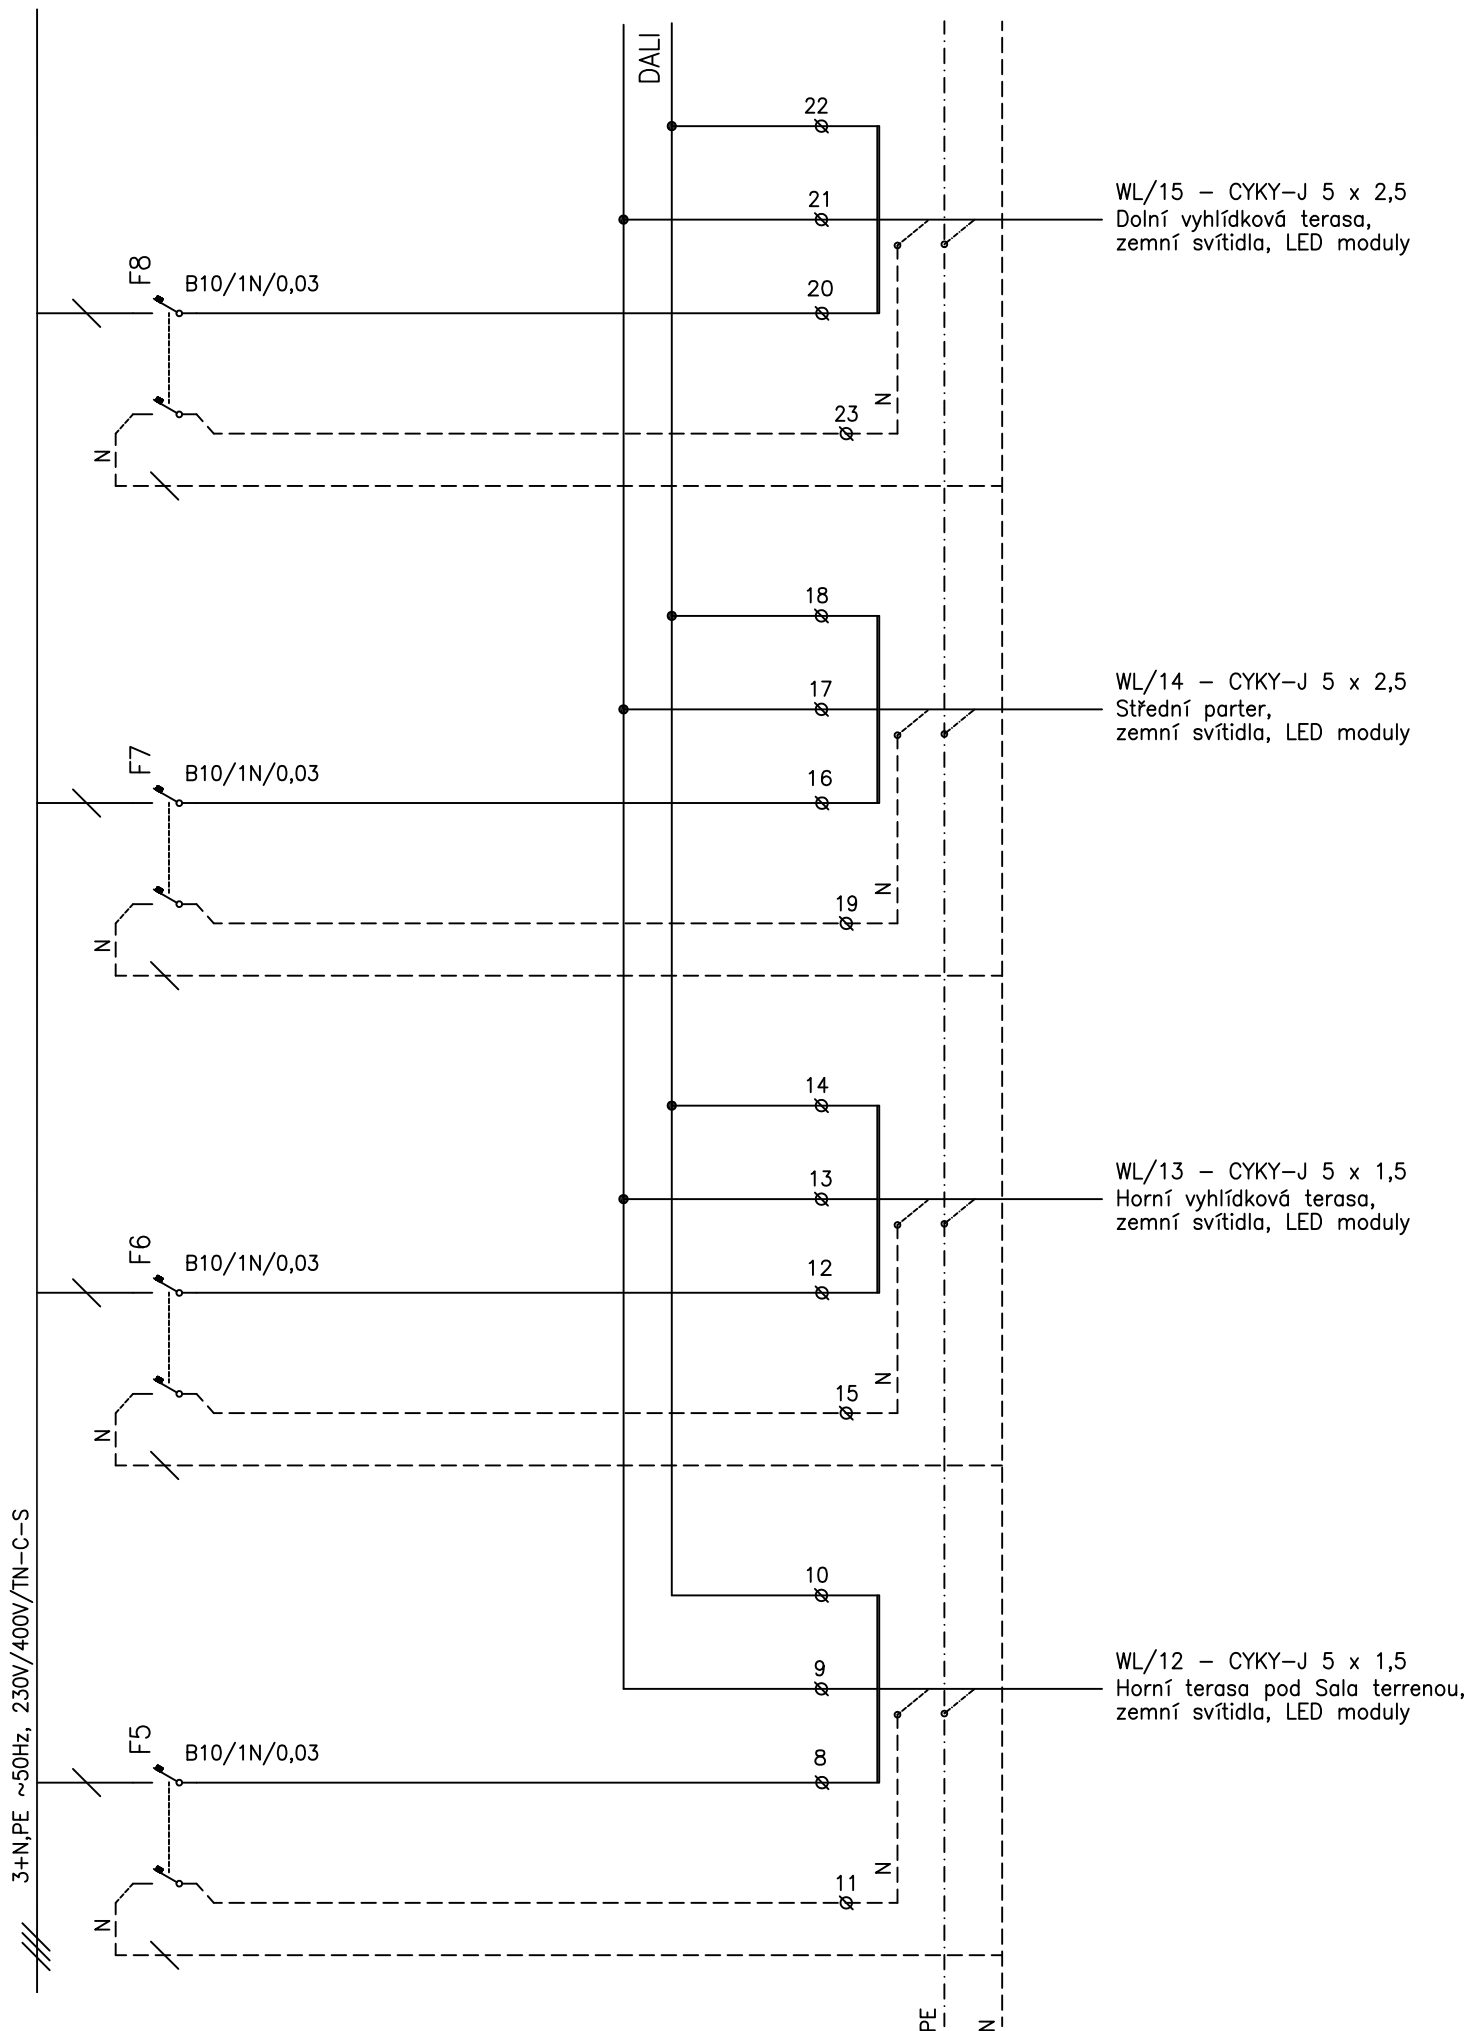

Rozváděč RS

Růžová zahrada na zámku Děčín



